


OFN NR.	STADUR	HITABÖRF	MESTA	MESTA
501	HERB	910	1500	600
502	ANDD	650	700	600
503	BAD	380	500	600
504	ÞVOTTUR	380	500	600
505	HERB	940	1500	600
506	HERB	950	1500	600
507	GEYMSLA	390	500	600
508	ANDD	520	600	600
509	HJÓN	1,090	1500	600
510	GANGUR	460	600	600
511	GEYMSLA	750	600	600
512	GEYMSLA	560	600	600
513	GEYMSLA	550	600	600
514	BAD	380	500	600
515	ÞVOTTUR	380	500	600
516	STOFA/ELDHÚS	1,550	1200	600
517	STOFA/ELDHÚS	1,650	1200	400
518	HJÓN	1,190	1500	600
519	STOFA/ELDHÚS	3,000	2300	400
520	STOFA/ELDHÚS	2,790	2300	400
521	HJÓN	1,160	1500	600
522	HJÓN	1,070	1500	600
523	STOFA/ELDHÚS	2,800	2300	400
524	HERB	880	1500	600
525	ÞVOTTUR	320	500	600
526	BAD	410	500	600
527	STOFA/ELDHÚS	2130	2000	400
528	STOFA/ELDHÚS	2130	2000	400
529	HJÓN	1380	1500	600
530	ANDD	840	800	600
531	HERB	800	1500	600
532	HERB	960	1500	600
533	ANDD	490	600	600
534	ÞVOTTUR	380	500	600
535	BAD	380	500	600
536	HERB	810	1500	600
537	GEYMSLA/VINNUHERB	970	1500	600
538	BAD	380	500	600
539	ANDD	550	600	600
540	ÞVOTTUR	470	600	600

NEYSLUVARNSLAGNIR SKÝRINGAR

HITALAGNIR ERU AQUATHERM 16mm Í IDRÁTTARRÖRI EINGÖNGU SKAL NOTA LAGNAEFNI VÖÐURKENNT AF RANNSÓKNARSTOFNUN BYGGINGARFRÉTTAÐARINNIS. LAGNIR, TENGIDÓSIR OG DEILLAGNIR SKULU VERA FRÁ SAMMA FRAMLÉIÐANDA OG PASSA SAMAN. SETJA SKAL FESTINGAR Á LAGNIR C/150 CM, VÍÐ BEYGJUR SKAL SETJA 3 FESTINGAR. BEYGJURRÁDIUS SKAL ÁVALLT VERA STÆRRI EN 5 * YTRA ÞVERMÁL PIPNA BRÝSTIÐRÖFNUM Á PLASTLÖGNUM SKIPTIST Í 2 LOTUR FYRRI LOTAN ER FRAMKVÆMD Í 1 KLUKKUSTUND OG ER BRÝSTINGUR 15 BAR FYRIR NEYSLUVATN. SEINNI LOTAN ER GERÐ Í BEINU FRAMHALDI AF FYRRI LOTU OG SAMI BRÝSTINGUR NOTADUR SEINNI LOTAN SKAL STANDA Í 2 KLUKKUSTUNDIR. FÝLLA SKAL ÓT PRÓFUNARBLAÐ SEM SÝNIR NIÐURSTÖÐUR PRÓFUNAR.



GRUNNMYND 5 HÆÐAR 1:50

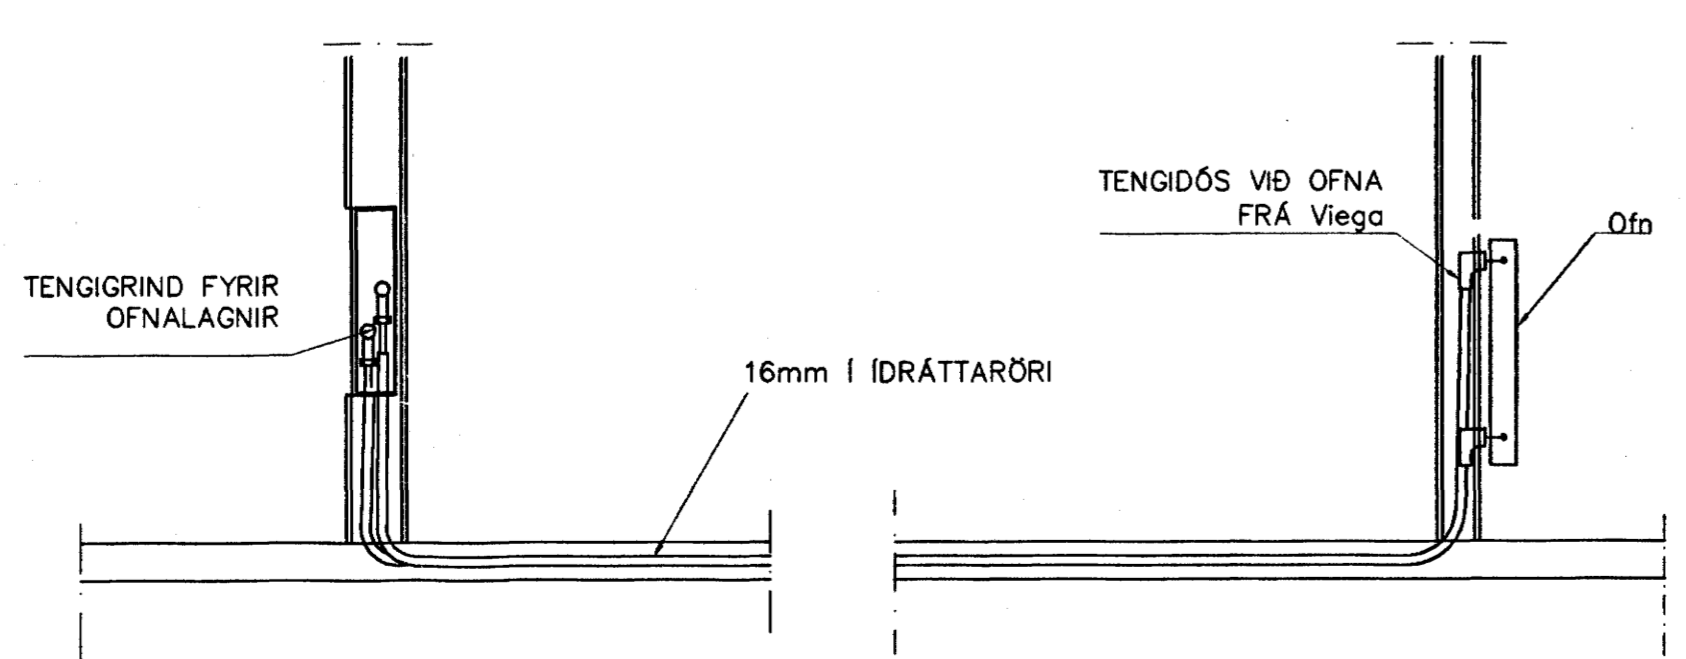

TENGING OFNALAGNALAGNA 1:20

TENGKASSI 1. 16 DEILLAGNIR
TENGKASSI 2. 18 DEILLAGNIR
TENGKASSI 3. 14 DEILLAGNIR
TENGKASSI 4. 10 DEILLAGNIR

Stofnlagnir 20x2.8mm aquatherm
Stofnlagnir geymslur 16x2.2mm aquatherm

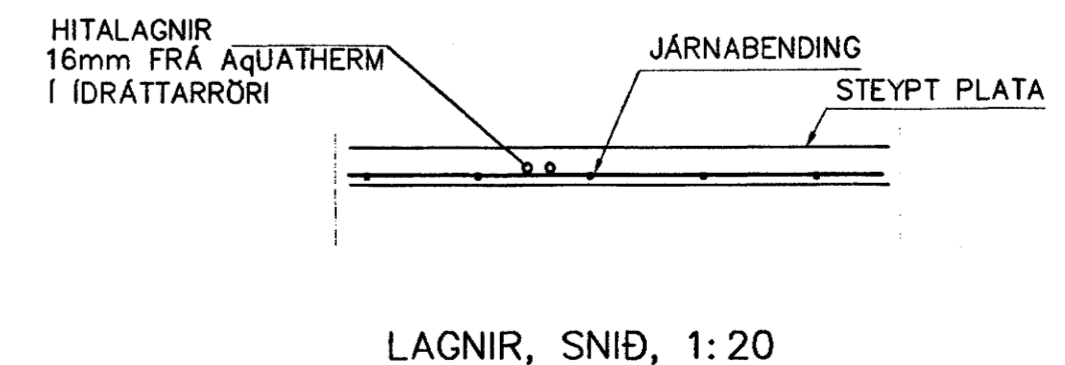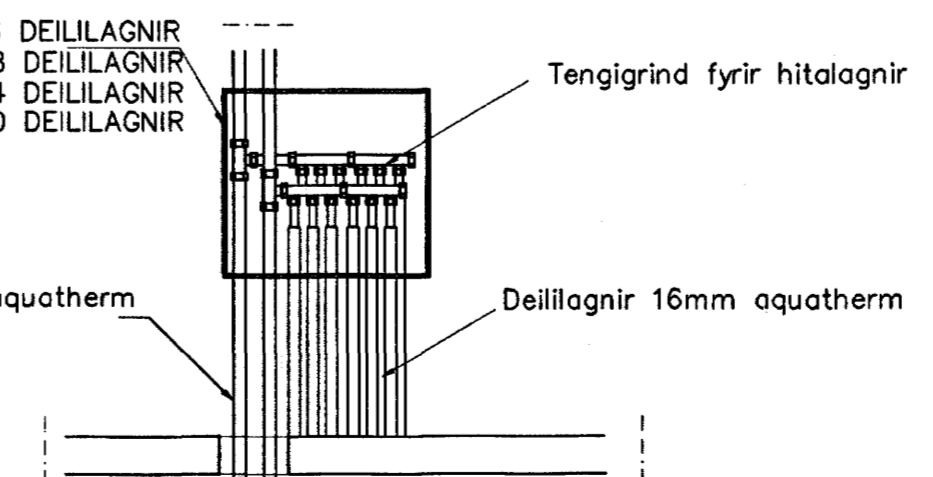

LAGNIR, SNÍÐ, 1:20

Br.	Dags.	Eðli breytinga	Sign.
DAGGARVELLIR 4A HAFNARFIRÐI			
HITALAGNIR 50x50mm samþykkt bann			
30 MARS 2004			
MKV. 1:50 1:20	DAGS. MARS. 2004		
VERK NR. 2332	TEIKN. NR. 2-12		
HANNAÐ	SIG. ÞORLEIFSS. KT. 241148-3009		
TEIKNAD	G.H.		
TÆKNIJÓNUSTA SIGURDAR ÞORLEIFSSONAR ehf			
STRANDGÖTU 11 220 HAFNARFIRÐI			
SÍMI 555-4255 FAX 565-2875			
E-mail taekni@jonusta@standia.is			
KT: 440893-2539			