


OFN NR.	STABUR ENGJAVELLIR 3B	HITABÖRF MEST	MESTA LENGD	MESTA HÆÐ
401	HERB	800	1500	600
402	ANDD	580	700	600
403	BÆÐ	310	500	600
404	ÞVOTTUR	310	500	600
405	HERB	820	1500	600
406	HERB	820	1500	600
407	GEYMSLA	330	500	600
408	ANDD	470	600	600
409	HJÓN	940	1500	600
410	GANGUR	420	600	600
411	GEYMSLA	660	600	600
412	GEYMSLA	480	600	600
413	GEYMSLA	460	600	600
414	BÆÐ	310	500	600
415	ÞVOTTUR	310	500	600
416	STOFA/ELDHÚS	1,230	1200	600
417	STOFA/ELDHÚS	1,490	1200	400
418	HJÓN	1,030	1500	600
419	STOFA/ELDHÚS	2,560	2300	400
420	STOFA/ELDHÚS	2,400	2300	400
421	HJÓN	1,000	1500	600
422	HJÓN	930	1500	600
423	STOFA/ELDHÚS	2,380	2300	400
424	HERB	770	1500	600
425	ÞVOTTUR	290	500	600
426	BÆÐ	340	500	600
427	STOFA/ELDHÚS	1890	2000	400
428	STOFA/ELDHÚS	1890	2000	400
429	HJÓN	1220	1500	600
430	ANDD	770	800	600
431	HERB	700	1500	600
432	HERB	840	1500	600
433	ANDD	450	600	600
434	ÞVOTTUR	310	500	600
435	BÆÐ	310	500	600
436	HERB	710	1500	600
437	GEYMSLA/VINNUHERB	840	1500	600
438	BÆÐ	310	500	600
439	ANDD	500	600	600
440	ÞVOTTUR	420	600	600



NEYSLUVARNISLAGNIR SKÝRINGAR

HITALAGNIR ERU AQUATHERM 16mm Í IDRÁTTARRÖRI EINGÖNGU SKAL NOTA LAGNAEFNI VDJURKENNT AF RANNSKUNARSTOFUNUM ÞYGGINGARÞINGADARINS. LAGNIR, TENGIDÖSIR OG DEILIGRINDUR SKULU VERA FRÁ SAMMA FRAMLEIÐANDA OG PASSA SAMAN. SETJA SKAL FESTINGAR Á LAGNIR C/ 150 CM, VÐ BEYGJUR SKAL SETJA 3 FESTINGAR. BEYGJURRADIUS SKAL AVALLT VERA STÆRRI EN 5 * YTRA ÞVERMAL PIPNA ÞRÝSTIÞRÖFUN Á PLASTLÖGNUM SKIPTIST Í 2 LOTUR FYRRI LÖTA ER FRAMKVÆMD Í 1 KLUKKUSTUND OG ER ÞRÝSTINGUR 15 BÆR FYRIR NEYSLUVATN. SEINNI LOTAN ER GERÐ Í BEINU FRAMHALDI AF FYRRI LOTU OG SAMI ÞRÝSTINGUR NOTADUR SEINNI LÖTA SKAL STANDA Í 2 KLUKKUSTUNDUR. FÝLLA SKAL ÚT ÞRÖFUNARBLAÐ SEM SÝNIR NIÐURSTÖÐUR ÞRÖFUNAR.

GRUNNMYND 4 HÆÐAR 1:50

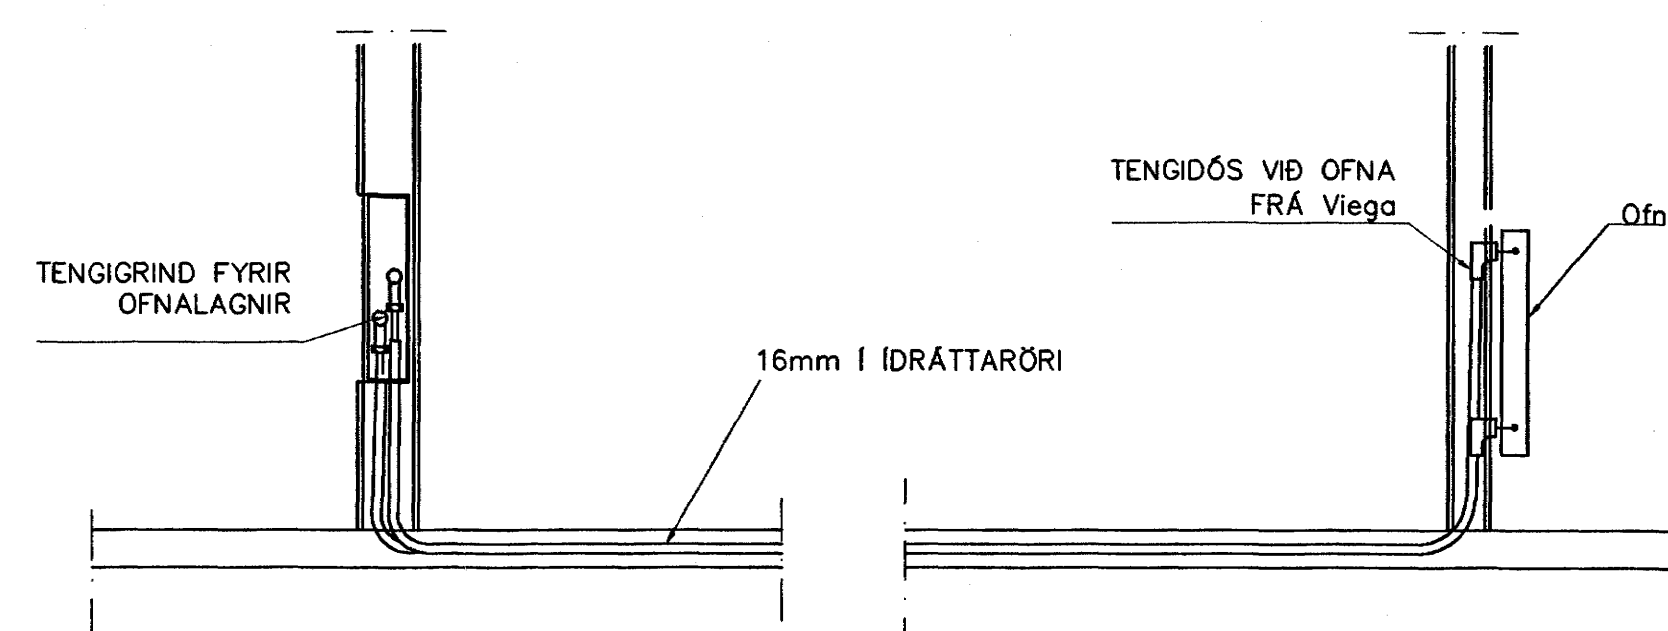

TENGING OFNALAGNALAGNA 1:20

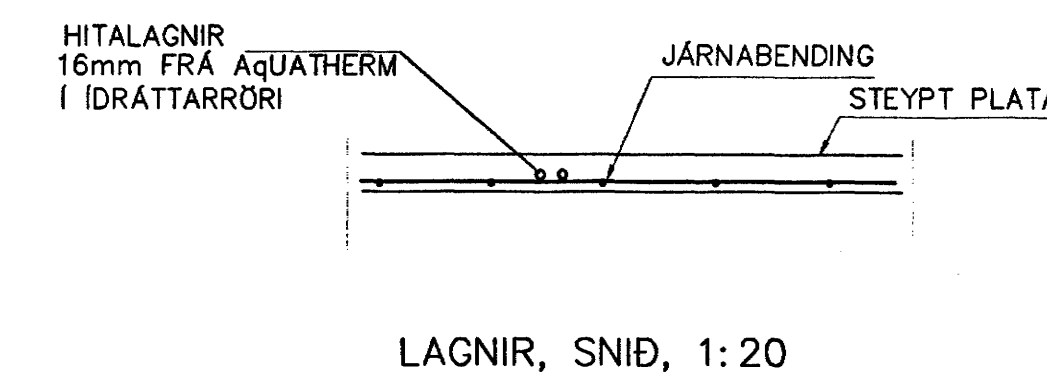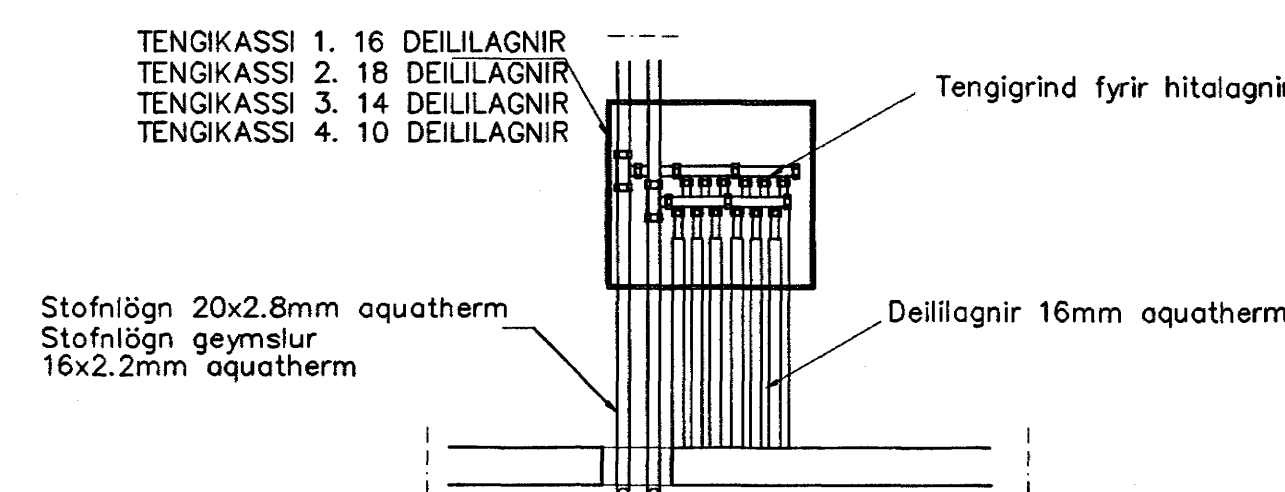

LAGNIR, SNID, 1:20

Br.	Dags.	Eðli breytinga	Stgn
DAGGARVELLIR 4A HAFNARFIRÐI			
HITALAGNIR 4 HÆÐ			
MKV. 1:50 1:20			
DAGS. MARS. 2004			
VERK NR. 2332			
TEIKN. NR. 2-10			
MANNAD SIG. ÞORLEIFSS. KT. 241148-3009			
TEIKNAD G.H.			
YPRIFAÐ			
TÆKNIJONUSTA SIGURDAR ÞORLEIFSSONAR ehf			
STRANDGÖTU 11 220 HAFNARFIRÐI			
Sími 555-4255 FAX 565-2875			
E-mail tæknithjonusta@slandia.is			
kt: 440693-2339			