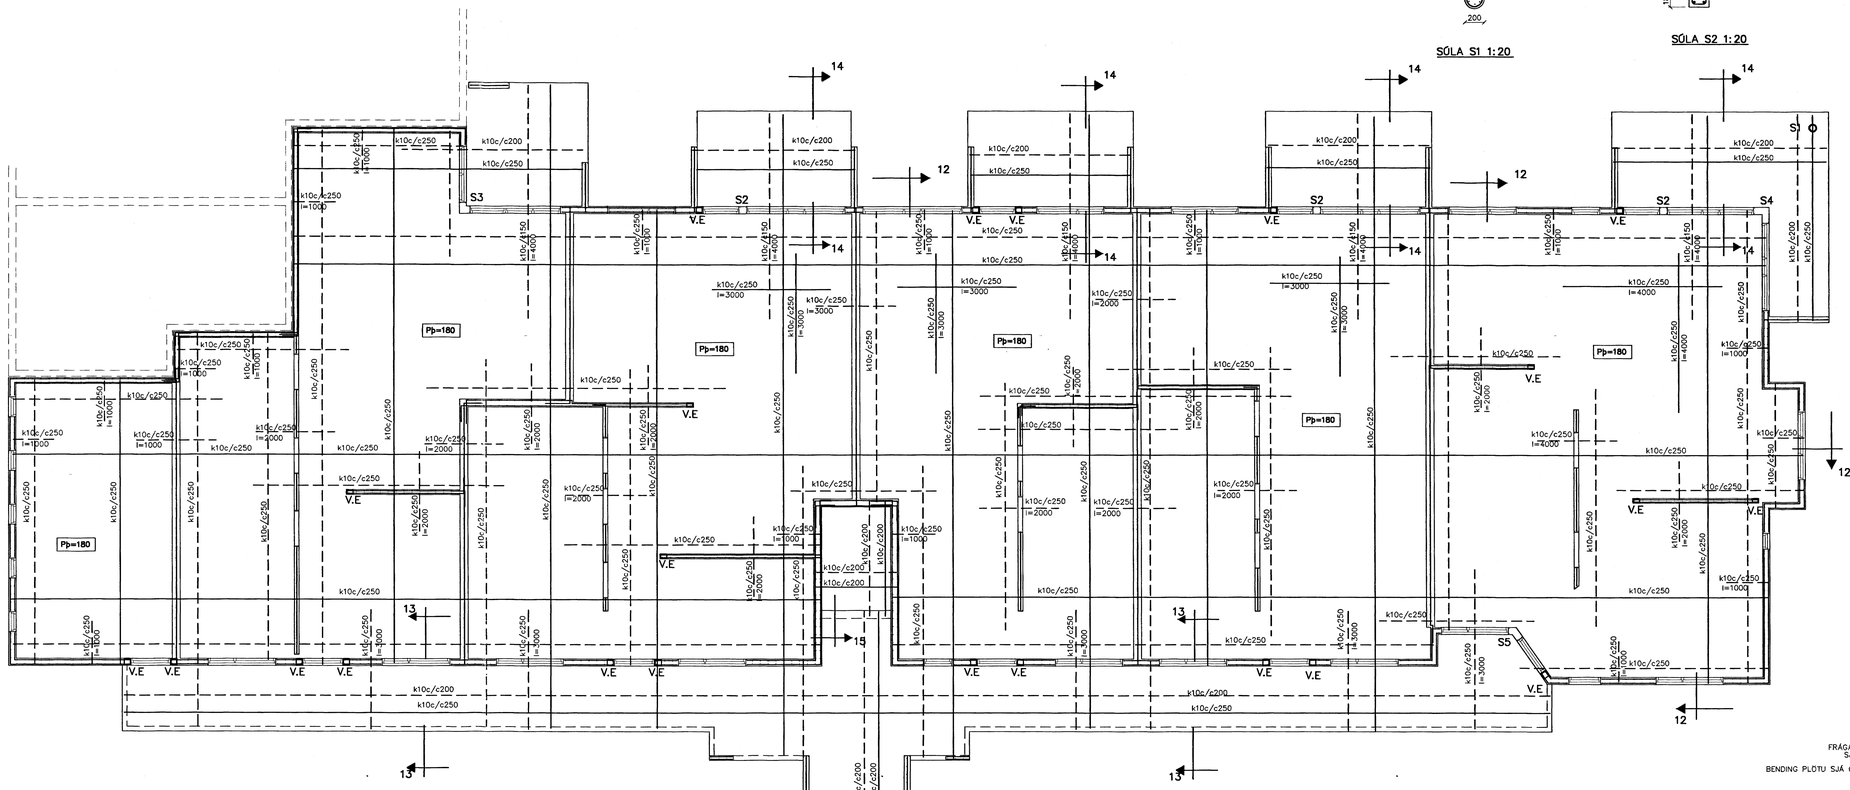

GRUNNMYND 1:50

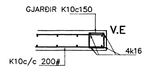

VEGGENDAR 1:20

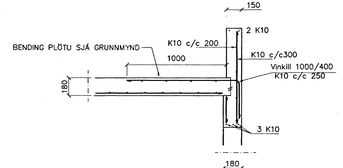

SNIÐ 12 1:20

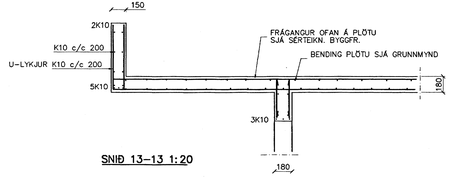

SNIÐ 13–13 1:20

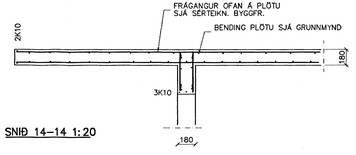

SNIÐ 14–14 1:20

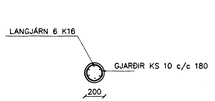

SÚLA S1 1:20

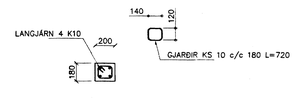

SÚLA S2 1:20

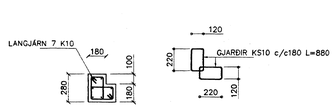

SÚLA S3 1:20

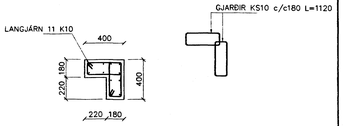

SÚLA S4 1:20

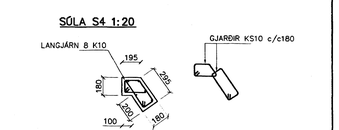

SÚLA S5 1:20

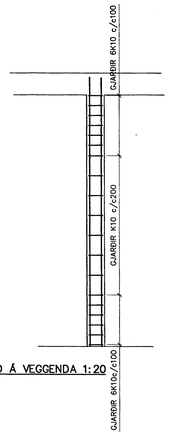

ÁSÝND Á VEGGENDA 1:20

SKÝRINGAR

STEYPA S-250, SEMENTINNIHALD = 300kg/M
STEYPUHULA Í GÓLFPLÖTU = 30mm
STEYPUHULA Í PLÖTU = 20mm
BENDISTÁL Ks410

BENDING VEGGJA
GÓLFPLÖTUR TVÖFOLD GRIND K10 c/c 200#
Milliveggir tvöföld grind
K10 c/c 200#
Milliveggir einföld grind í miðjan vegg
K10 c/c 250#
EÐA BENDINET 181

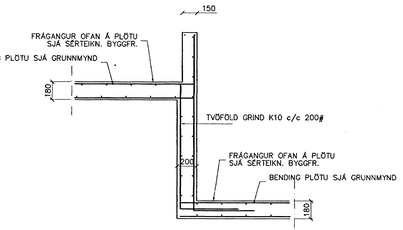

SNIÐ 15 1:20

Br.	Dags.	Eðli breytinga	Sign

DAGGARVELLIR 4A
HAFNARFIRÐI

BENDING VEGGJA 5 HÆÐAR
BENDING PLÖTU YFIR 5 HÆÐ

Samþykkt þann 30. MARS 2004
Byggingafulltrúinn í Hafnarfirði
Eh. Sigurbjartur Halldórsson

MKV.	1:50 1:20
DAGS.	MARS. 2004
VERK NR.	2332
TEIKN. NR.	1–08
HANNAÐ	SIG. ÞORLEIFSS. KT. 241148–3009
TEIKNAÐ	G.H.
YFIRFARIÐ	

TÆKNIÞJÓNUSTA SIGURÐAR ÞORLEIFSSONAR ehf
STRANDGÖTU 11 220 HAFNARFIRÐI
SÍMI 555-4255 FAX 565-2875
E-mail tæknithjonusta@islandia.is
kt: 440693-2539