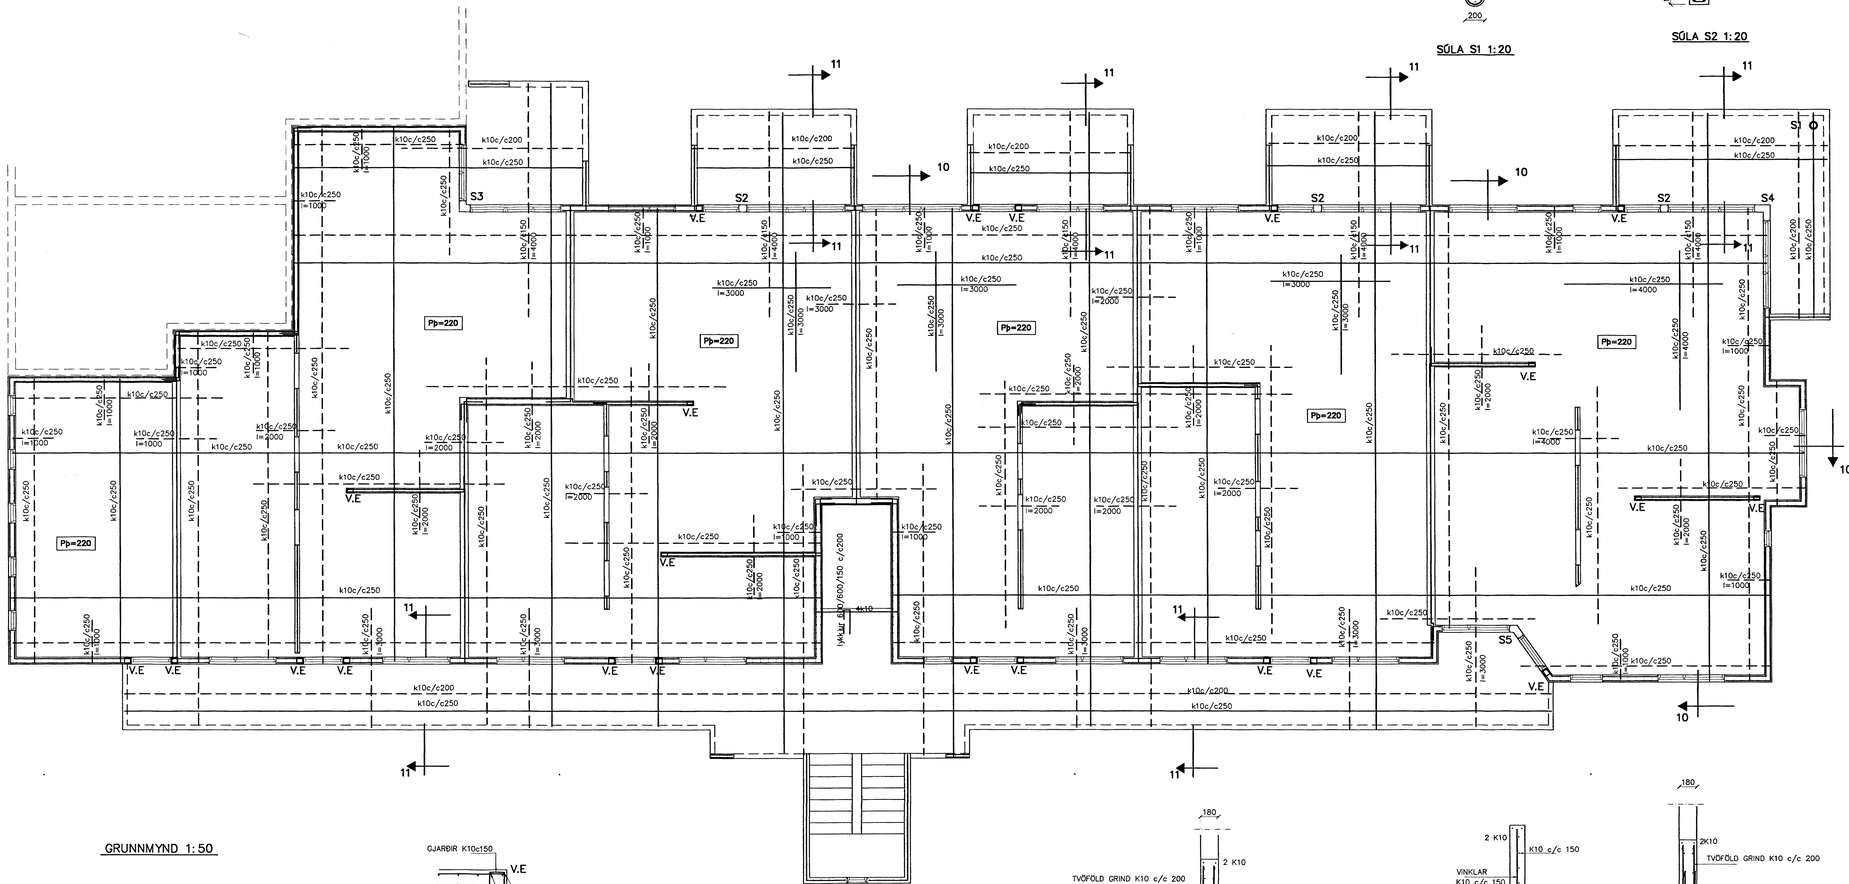

GRUNNMYND 1:50

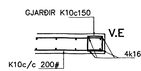

VEGGENDAR 1:20

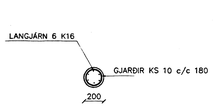

SÚLA S1 1:20

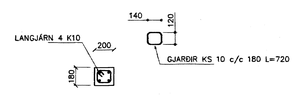

SÚLA S2 1:20

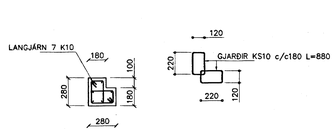

SÚLA S3 1:20

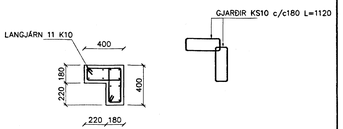

SÚLA S4 1:20

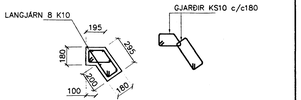

SÚLA S5 1:20

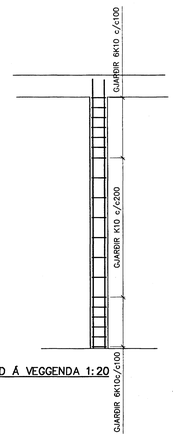

ÁSÝND Á VEGGENDA 1:20

SKÝRINGAR

STEYPA S-250, SEMENTINNIHALD = 300kg/M
STEYPUHULA Í ÚTVEGGJUM = 30mm
STEYPUHULA Í PLÖTU = 20mm
BENDISTÁL Ks410

BENDING VEGGJA:
ÚTVEGGJUR TVÖFÖLD GRIND K10 c/c 200#
Milliveggir tvöföld grind
K10 c/c 200#
Milliveggir einföld grind í miðjon vegg
K10 c/c 250#
EÐA BENDINET 181

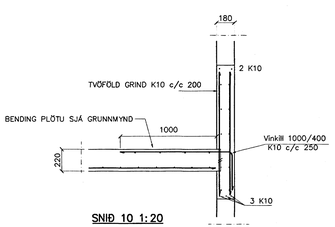

SNIÐ 10 1:20

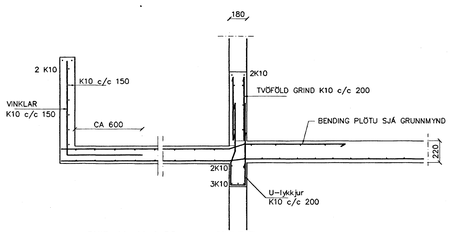

SNIÐ 11–11 1:20

Br.	Dags.	Edl breytinga	Sign

DAGGARVELLIR 4A
HAFNARFIRÐI

BENDING VEGGJA 2 HÆÐAR
BENDING PLÖTU YFIR 2 HÆÐ

Samþykkt þann 30. MARS 2004
Byggingafulltrúinn í Hafnarfirði
Eh. Sigurjónur Halldórsson

MKV.	1:50 1:20
DAGS.	MARS. 2004
VERK NR.	2332
TEIKN. NR.	1–05
HANNAÐ	SIG. ÞORLEIFSS. KT. 241148–3009
TEIKNAÐ	G.H.
YFIRFARIÐ	

TÆKNIÞJÓNUSTA SIGURÐAR ÞORLEIFSSONAR ehf
STRANDGÖTU 11 220 HAFNARFIRÐI
SÍMI 555-4255 FAX 565-2875
E-mail tæknithjonusta@islandia.is
kt: 440693-2539