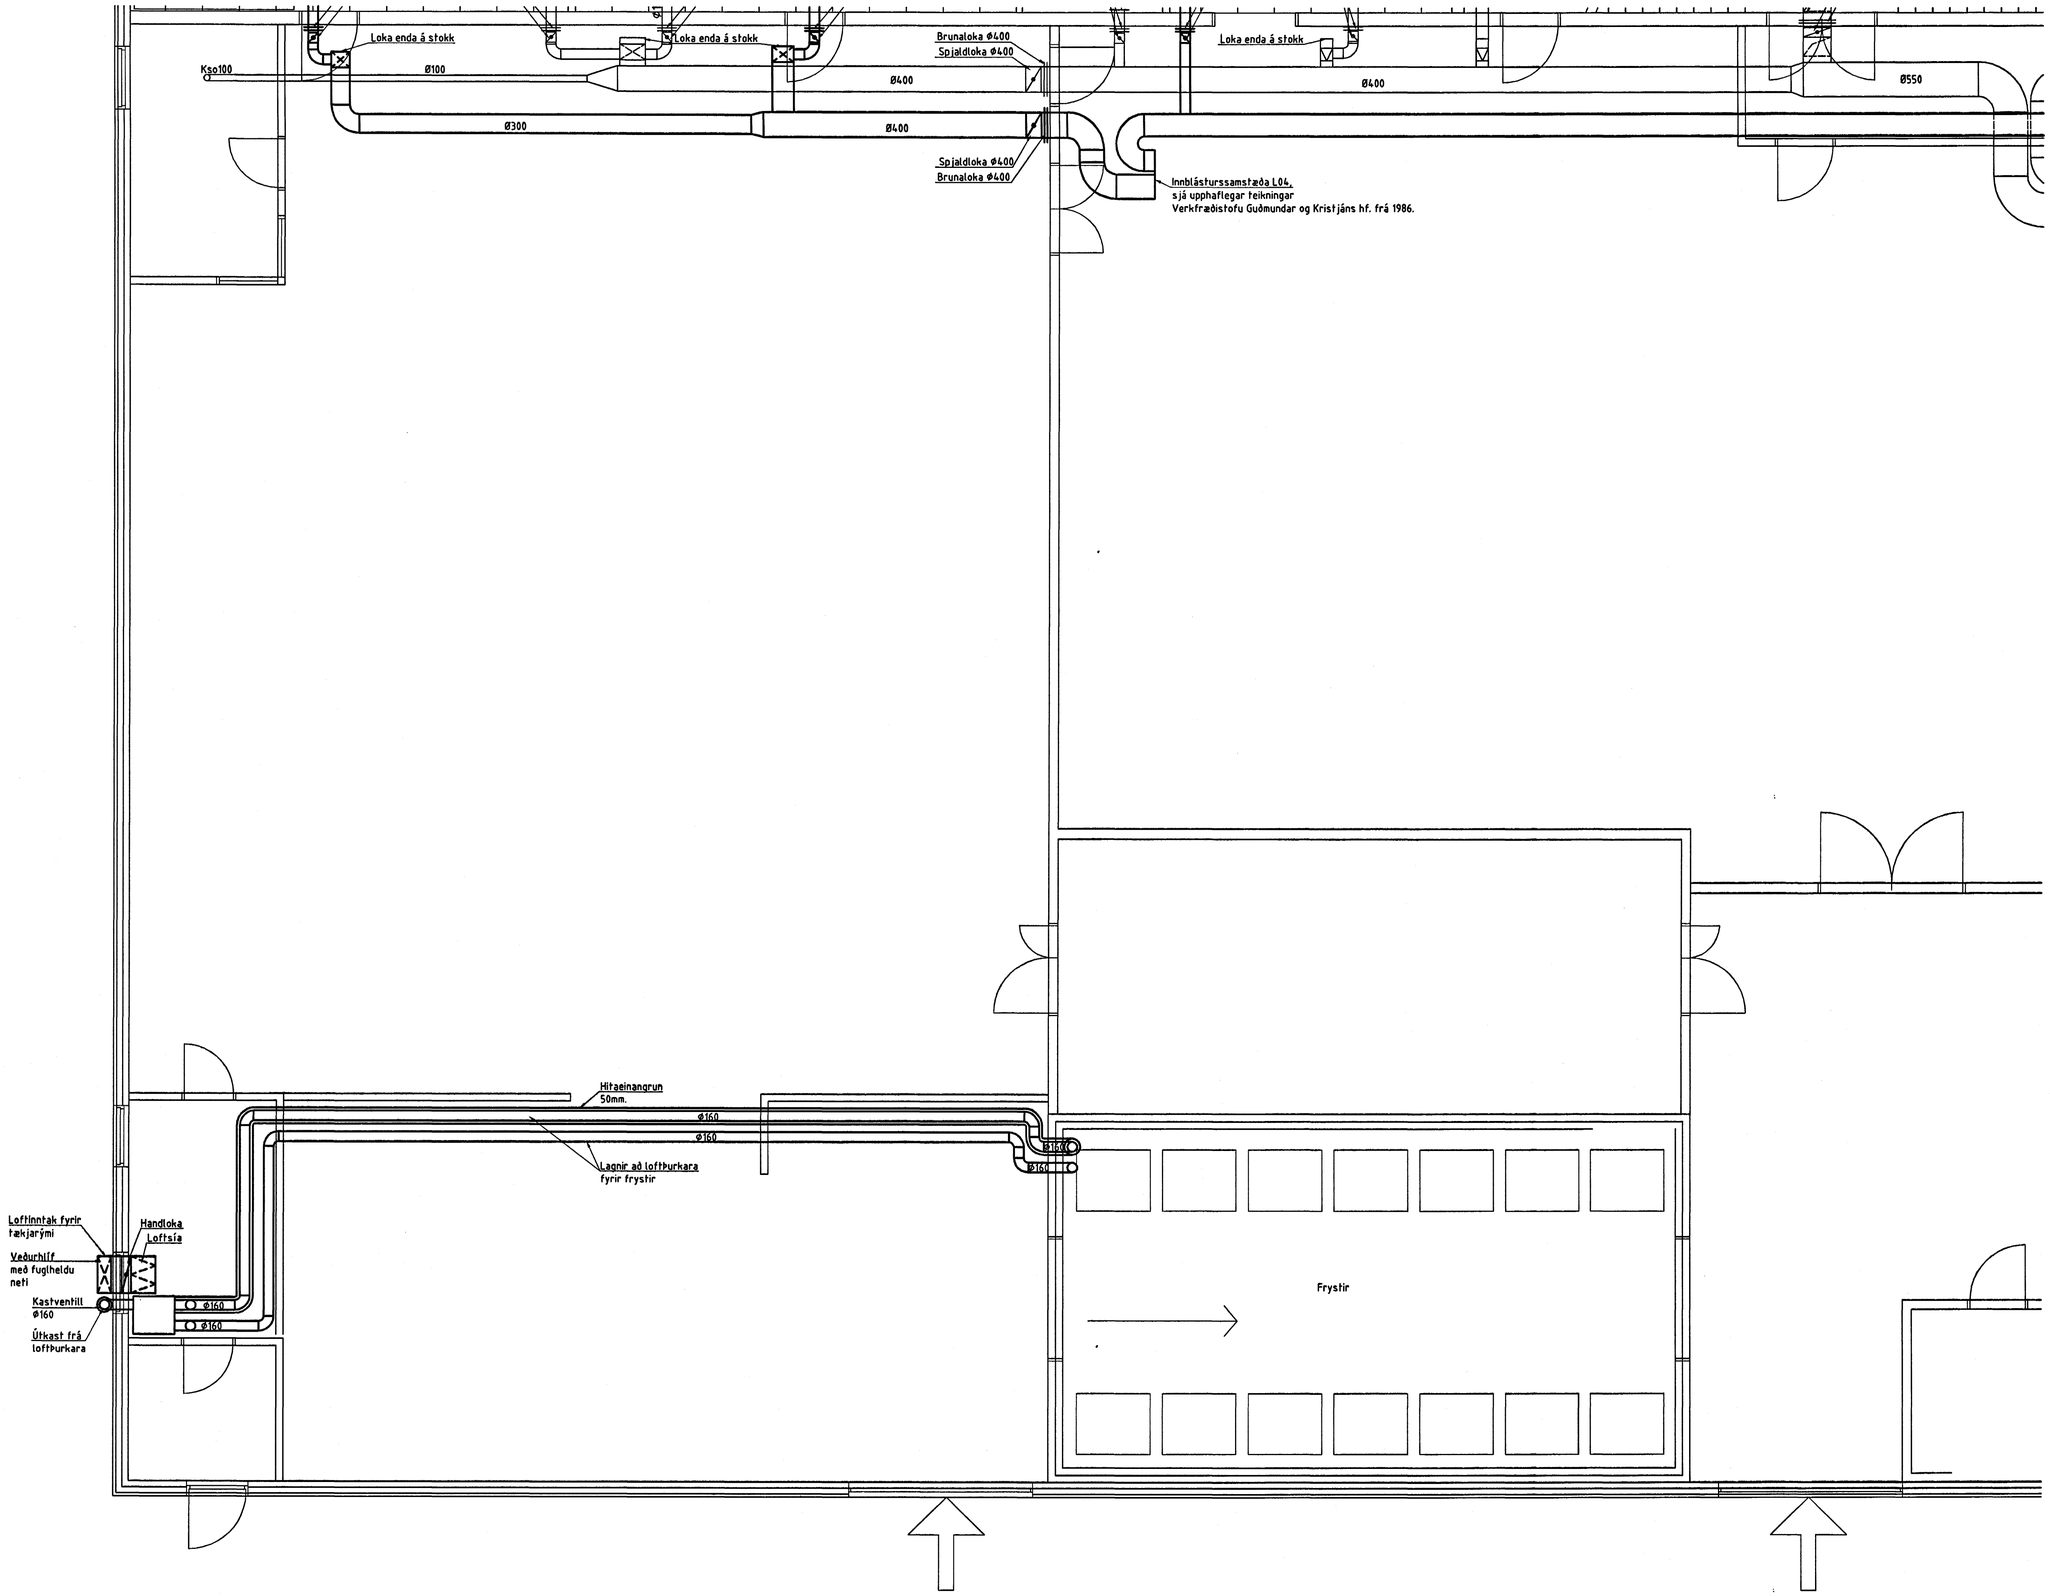

Nr.	Dags.	Breyting

SKÝRINGAR :

Teikningar af loftræsikerfum sem teiknaðar eru af Verkfræðistofu Guðmundar og Kristjáns hf. 1986 eru óbreyttar að öðruleyti en því að í kerfum L04 og ÚB1 hefur stokkakerfi verið aðlagað breyttri herbergjaskipan og komið fyrir reyk og brunalokum miðað núverandi brunahólfun.

Bætt hefur verið við loftstokkatengingum á loftþurkurum fyrir kæliklefa og frystiklefa.

Gengið hefur verið þannig frá öllum loftræsikerfunum að við boð frá brunaviðvörunarkerfinu stöðvast kerfin og allar spjaldlokur loka.

Samþykkt þann
30 MARS 2004
Byggingafulltrúinn í Hafnarfirði
F.h. Sigurbjartur Halldórsson

RÚNAR H. STEINSEN kt: 031149-4449
VÉLAVERKFRÆÐINGUR

Suðurgötu 52
220 Hafnarfjörður, SÍMI: 898 8401
Rúnar H. Steinsen 031149-4449

VERKHEITI :
Hvaleyrarbraut 13, Hafnarfirði
KVIKMYNDASAFN ÍSLANDS

HEITI TEIKNINGAR :
Loftræsing
1. hæð

DAGS: 17.02.04	MÁL: 1:50	TEIKN: G.G.
NR: L01-003	BREYT:	SAMÞ: R.H.S