


FRÁRENNSLI, GRUNNMYND 1:50

TÁKN FYRIR SKOLPLÖGN
 TÁKN FYRIR DRENLOGN
 TÁKN FYRIR KALT VATN

HL HANDLAUG
 VS VATNSSALERNI
 SB STEYPIBÁÐ
 EV ELDHÚSVASKUR
 RV RÆSTIVASKUR
 UP UPPÞVOTTAVÉL
 ÞV ÞVOTTAVÉL
 ÞU ÞURRKARI
 BR BRUNNUR
 ÞN ÞAKNIÐURFALL
 GNG GÓLFNIÐURFALL MED GEGNUMRENNSLI
 AST AUKASTÓTUR

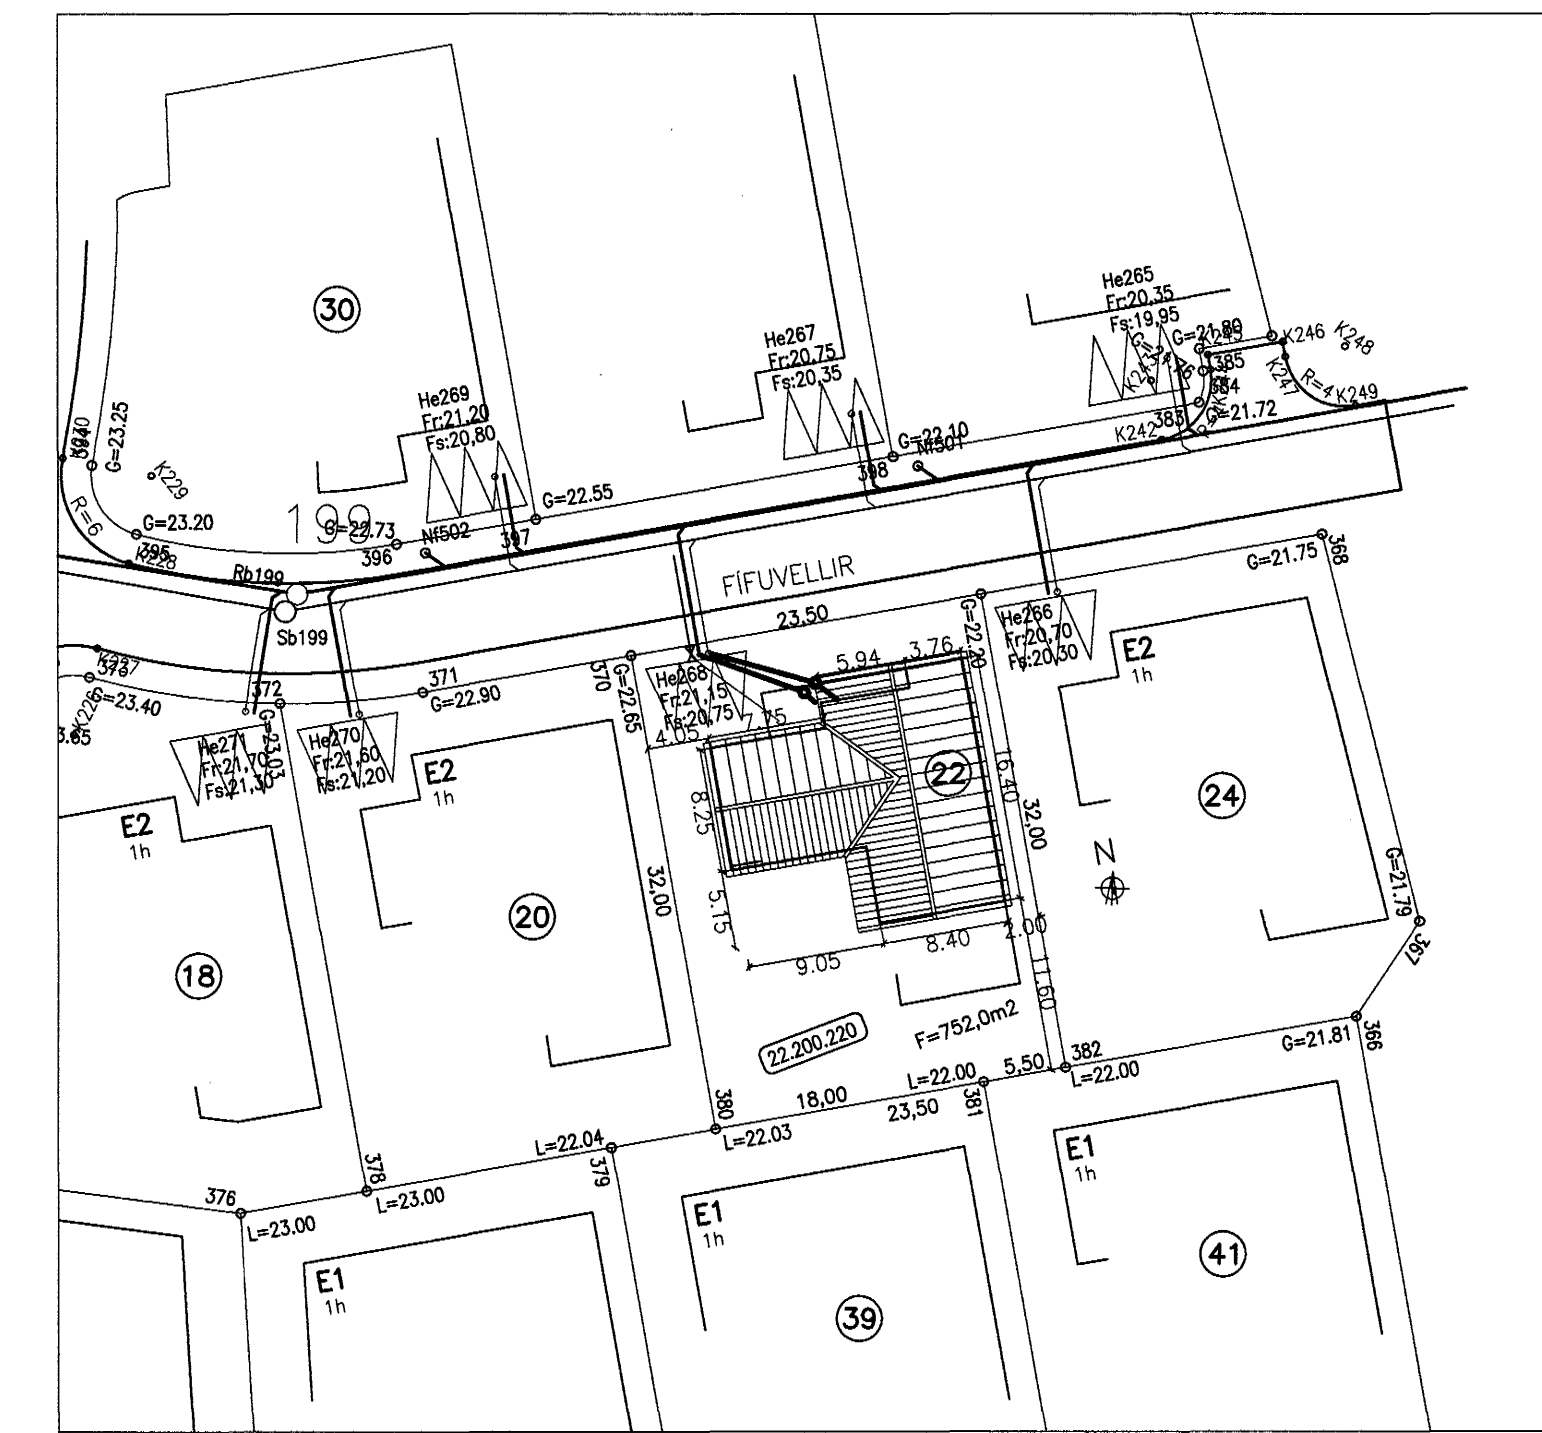

AFSTÖÐUMYND 1:500

SKÝRINGAR

Hæðarkötur eru gefnir upp í metrum og á fullfrágengin gólf. Hæðir eru gefnar upp í botn á rörum. Allar málsetningar eru í mm. Halli á lögnum er gefinn upp í prómilum. Lagnir skal leggja í samræmi við IST 65 og IST 68. Lagnir skulu uppfylla kröfum 196. gr. byggingareglugerðar. Frárennislagnir undir botnplötu skulu vera PVC-plaströr 100mm í Þvermáli. Frárennislögn í jörð frá brunni að götulögn skal vera Ø150mm úr steini. Grafa skal lögnum og brunnum í fullþjappað fyllingar-efni. Fylla skal undir með finum sandi og þjappa vel. Sandlag skal vera umk 150mm. Lagnir skulu liggja jafnt á belg en ekki á málum. Halli lagna skal aldrei fara yfir 300 prómil. Gólfniðurföll á baðherbergi, salerni og þvottaherbergi tengjast frárennslí handlauga og skolvaska. Nákvæm og endanleg stöðsetning stöta ákvarðist miðað við þau tæki sem verða valin. Allar málsetningar skal endurkoða á staðnum.

Vatnshalli skal vera að gólfniðurföllum, 10 mm/m
 PVC Tákna Polyvinylcloríð plastlögn.
 PP Tákna Polypropylen.
 PE Tákna Polyethylen.

Samþykkt þann
 29 MARS 2004

Byggingafulltrúinn í Hafnarfirði
 F.h. Sigurbjartur Halldórsson

Dags.	Breytingar	Nr.	Heim
meter Verkfræðistofa ehf Skútuvogi 6 - 2. hæð 104 Reykjavík Sími: 5678922 Fax: 8940059 meter@meter.is www.meter.is			
FÍFUVELLIR 22, 221 Hafnarfjörður			
GRUNNLAGNIR, AFSTÖÐUMYND OG SKÝRINGAR			
ÁRITUN SAMRÆMINGARHÖNNUNAR: Frjólf Friðriksson 2112564519			
TÖLVUSKRÁ	129-221-FÍFUVELLIR 22	HANNAÐ FO	TEKNAÐ FO
SAMÞYKKT	Þjörgvín Viðlundsson 0405462009	TEKNING NR.	129-221-P01
Frjólf Ólafsson 2303692459	DAGS.	17.03.2004	VERK NR. 129