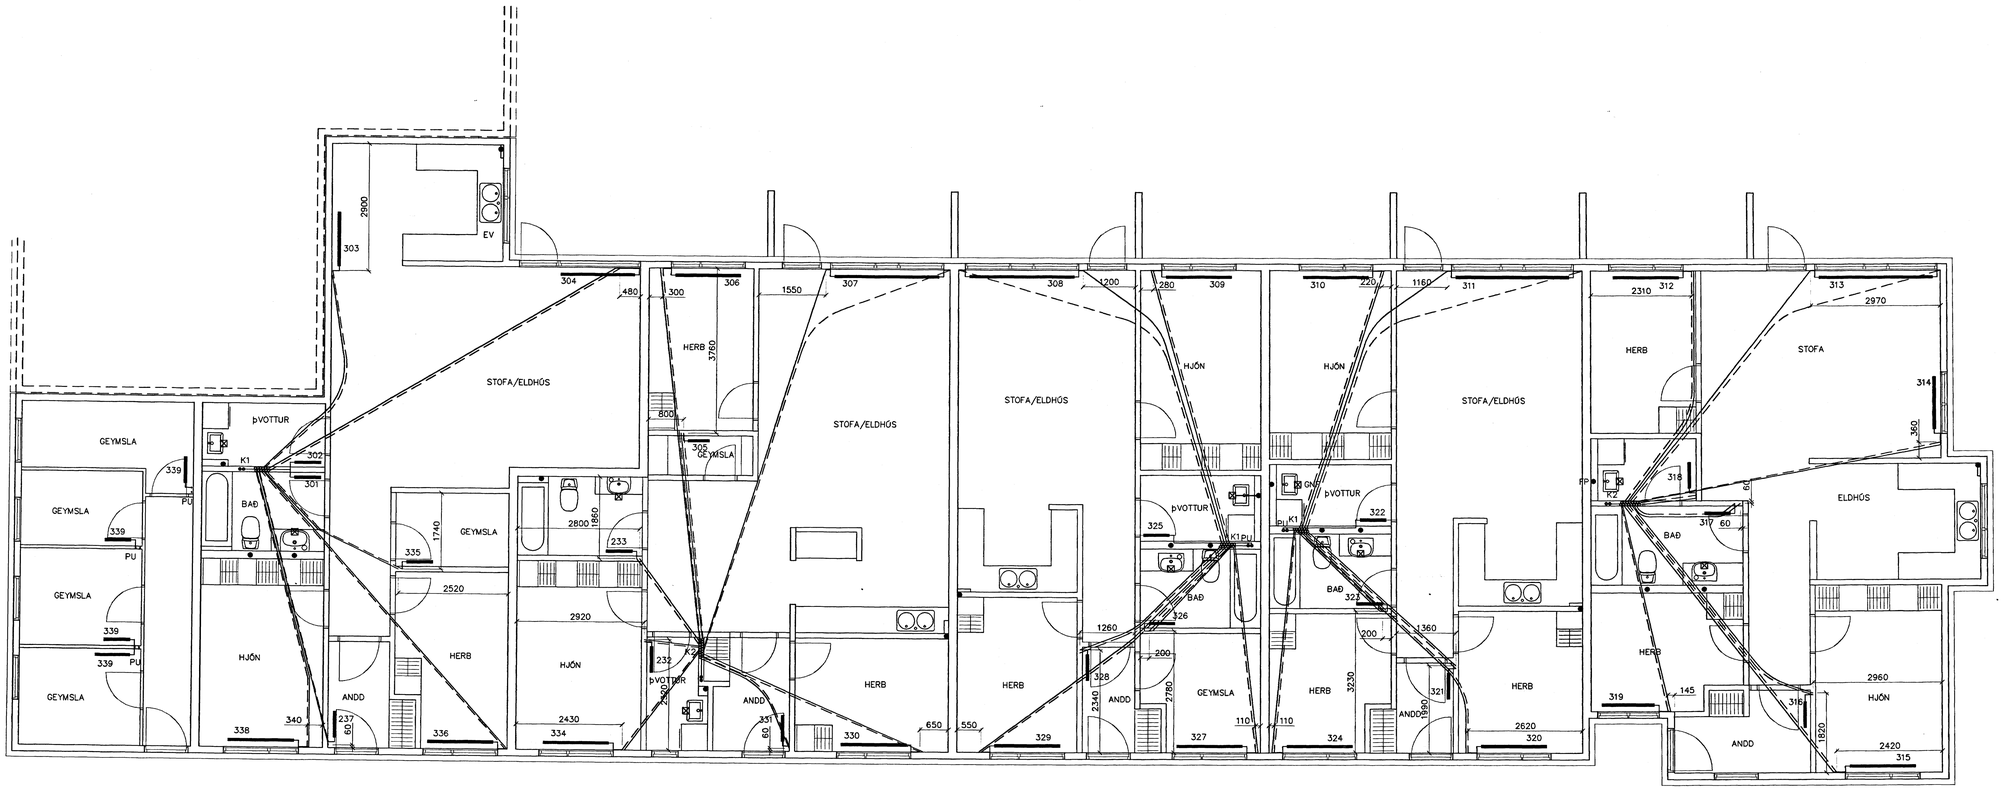

GRUNNMYND 3 HÆÐAR 1:50

301	BAÐ	350	500	600
302	þVOTTUR	350	500	600
303	STOFA/ELDHÚS	1,350	1400	500
304	STOFA/ELDHÚS	2,310	1700	400
305	GEYMSLA	300	500	600
306	HERB	850	1500	600
307	STOFA/ELDHÚS	3,390	2400	400
308	STOFA/ELDHÚS	2,520	2400	400
309	HJÓN	1,110	1500	600
310	HJÓN	1,060	1500	600
311	STOFA/ELDHÚS	2,770	2600	400
312	HERB	850	1500	600
313	STOFA/ELDHÚS	2,710	2600	400
314	STOFA/ELDHÚS	1,200	1200	400
315	HJÓN	1,280	1500	600
316	ANDD	960	900	600
317	BAÐ	390	500	600
318	þVOTTUR	360	500	600
319	HERB	820	1200	600
320	HERB	960	1500	600
321	ANDD	490	600	600
322	þVOTTUR	390	500	600
323	BAÐ	390	500	600
324	HERB	810	1500	600
325	þVOTTUR	390	500	600
326	BAÐ	410	500	600
327	GEYMSLA	710	1500	600
328	ANDD	500	600	600
329	HERB	940	1500	600
330	HERB	910	1500	600
331	ANDD	580	600	600
332	þVOTTUR	380	500	600
333	BAÐ	390	500	600
334	HJÓN	1,090	1500	600
335	GEYMSLA	310	500	600
336	HERB	920	1500	600
337	ANDD	550	600	600
338	HJÓN	1,060	1500	600
339	GEYMSLA	670	600	600
340	GEYMSLA	540	600	600
341	GEYMSLA	420	600	600
342	GEYMSLA	550	600	600
	SAMTALS=	107,760		

NEYSLUVARNSLAGNIR SKÝRINGAR

HITALAGNIR ERU AQUATHERM 16mm Í ÍDRÁTTARRÖRI
EINGÖNGU SKAL NOTA LAGNAEFNI VIÐURKENNT AF RANNSÓKNARSTOFNUN BYGGINGARIÐNAÐARINS.
LAGNIR, TENGIDÓSIR OG DEILIGRINDUR SKULU VERA FRÁ SAMMA FRAMLEIÐANDA OG PASSA SAMAN.
SETJA SKAL FESTINGAR Á LAGNIR c/c 150 cm, VIÐ BEYGJUR SKAL SETJA 3 FESTINGAR.
BEYGJURADÍUS SKAL ÁVALLT VERA STÆRRI EN 5 * YTRA ÞVERMÁL PÍPNA.
ÞRÝSTIPRÓFUN Á PLASTLÖGNUM SKIPTIST Í 2 LOTUR FYRRI LOTA ER FRAMKVÆMD Í 1 KLUKKUSTUND OG ER ÞRÝSTINGUR 15 BAR FYRIR NEYSLUVATN.
SEINNI LOTAN ER GERÐ Í BEINU FRAMHALDI AF FYRRI LOTU OG SAMI ÞRÝSTINGUR NOTAÐUR SEINNI LOTA SKAL STANDA Í 2 KLUKKUSTUNDIR.
FYLLA SKAL ÚT PRÓFUNARBLAÐ SEM SÝNIR NIÐURSTÖÐUR PRÓFUNAR.

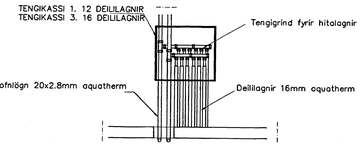

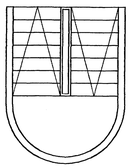

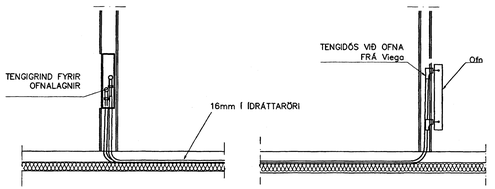

TENGING OFNALAGNALAGNA 1:20

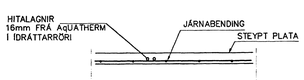

LAGNIR, SNIÐ, 1:20

Br.	Dags.	Eðli breytinga	Sign

ENGJAVELLIR 3A HAFNARFIRÐI

HITALAGNIR Í ÍDRÁTTARRÖRUM 3 HÆÐAR

Samþykkt þann 23 MAÍ 2004
Byggingafulltrúinn í Hafnarfirði
Eh. Sigurbjartur Hallbjörnsson

MKV. 1:50
DAGS. MARS. 2004
VERK NR. 2334
TEIKN. NR. 2-09
HANNAÐ SIG. ÞORLEIFSS. KT. 241148-3009
TEIKNAÐ G.H.
YFIRFARIÐ

TÆKNIÞJÓNUSTA SIGURÐAR ÞORLEIFSSONAR ehf
STRANDGÖTU 11 220 HAFNARFIRÐI
SÍMI 555-4255 FAX 565-2875
E-mail tæknithjonusta@islandia.is
kt: 440693-2539