


GRUNNMYND 1:50

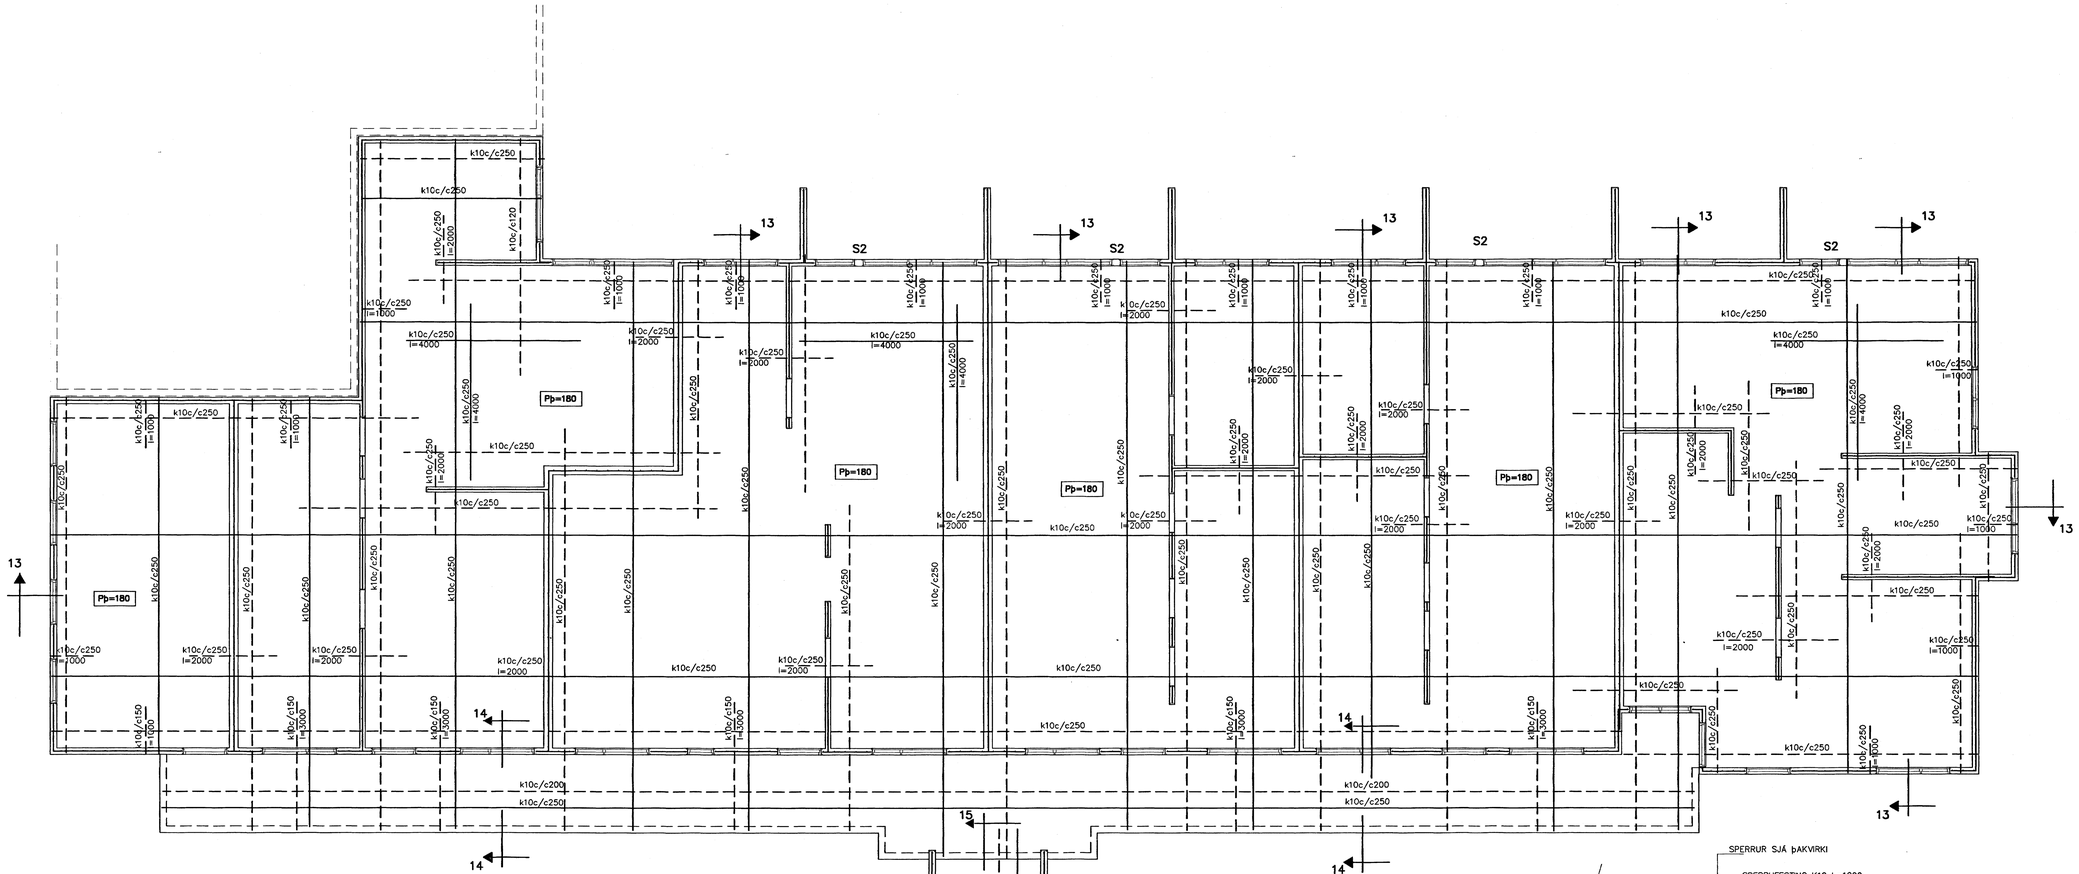


SNIÐ 13 1:20




SNIÐ 14–14 1:20

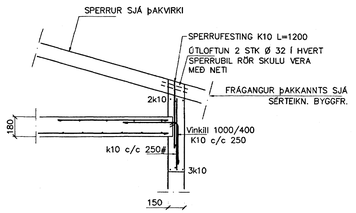


SNIÐ 15–15 1:20

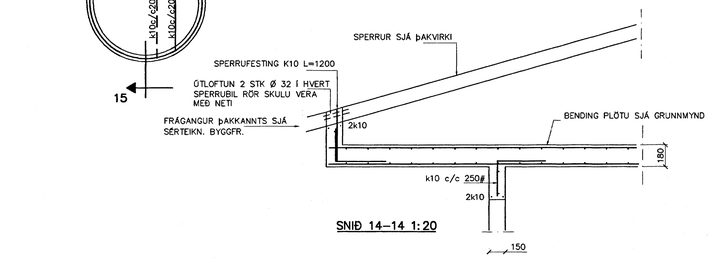


SÚLA S2 1:20

BENDING VEGGJA
Útveggir einföld grind í miðjum vegg
Lóðrétt K10 c/c 250
Láðrétt K10 c/c 250
Milliveggir einföld grind í miðjan vegg
K10 c/c 250#
EÐA BENDINET 181
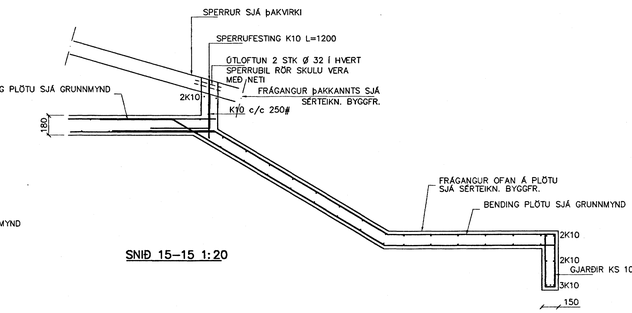
## SKÝRINGAR

ALMENNAR SKÝRINGAR SJÁ BL. 1–01
STEYPA S-250, SEMENTINNIHALD = 300kg/M
STEYPUHULA Í ÚTVEGGJUM = 30mm
STEYPUHULA Í PLÖTU = 20mm
BENDISTÁL Ks410
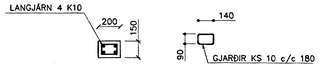
| Br. | Dags. | Eðli breytinga | Sign |
|---|---|---|---|
| | | | |

# ENGJAVELLIR 3A
# HAFNARFIRÐI

BENDING VEGGJA Í HÆÐAR
BENDING PLÖTU YFIR Í HÆÐ

Samþykkt þann 29 MARS 2004
Byggingafulltrúinn í Hafnarfirði
F.h. Sigurbjarna Halldórssonar

| | |
|---|---|
| MKV. | 1:50 1:20 |
| DAGS. | FEB. 2004 |
| VERK NR. | 2334 |
| TEIKN. NR. | 1–05 |
| HANNAÐ | SIG. ÞORLEIFSS. KT. 241148–3009 |
| TEIKNAÐ | G.H. |
| YFIRFARIÐ | |

TÆKNIÞJÓNUSTA SIGURÐAR ÞORLEIFSSONAR ehf
STRANDGÖTU 11 220 HAFNARFIRÐI
SÍMI 565-4255 FAX 565-2575
E-mail: tæknithjonusta@islandia.is
kt: 440693-2539