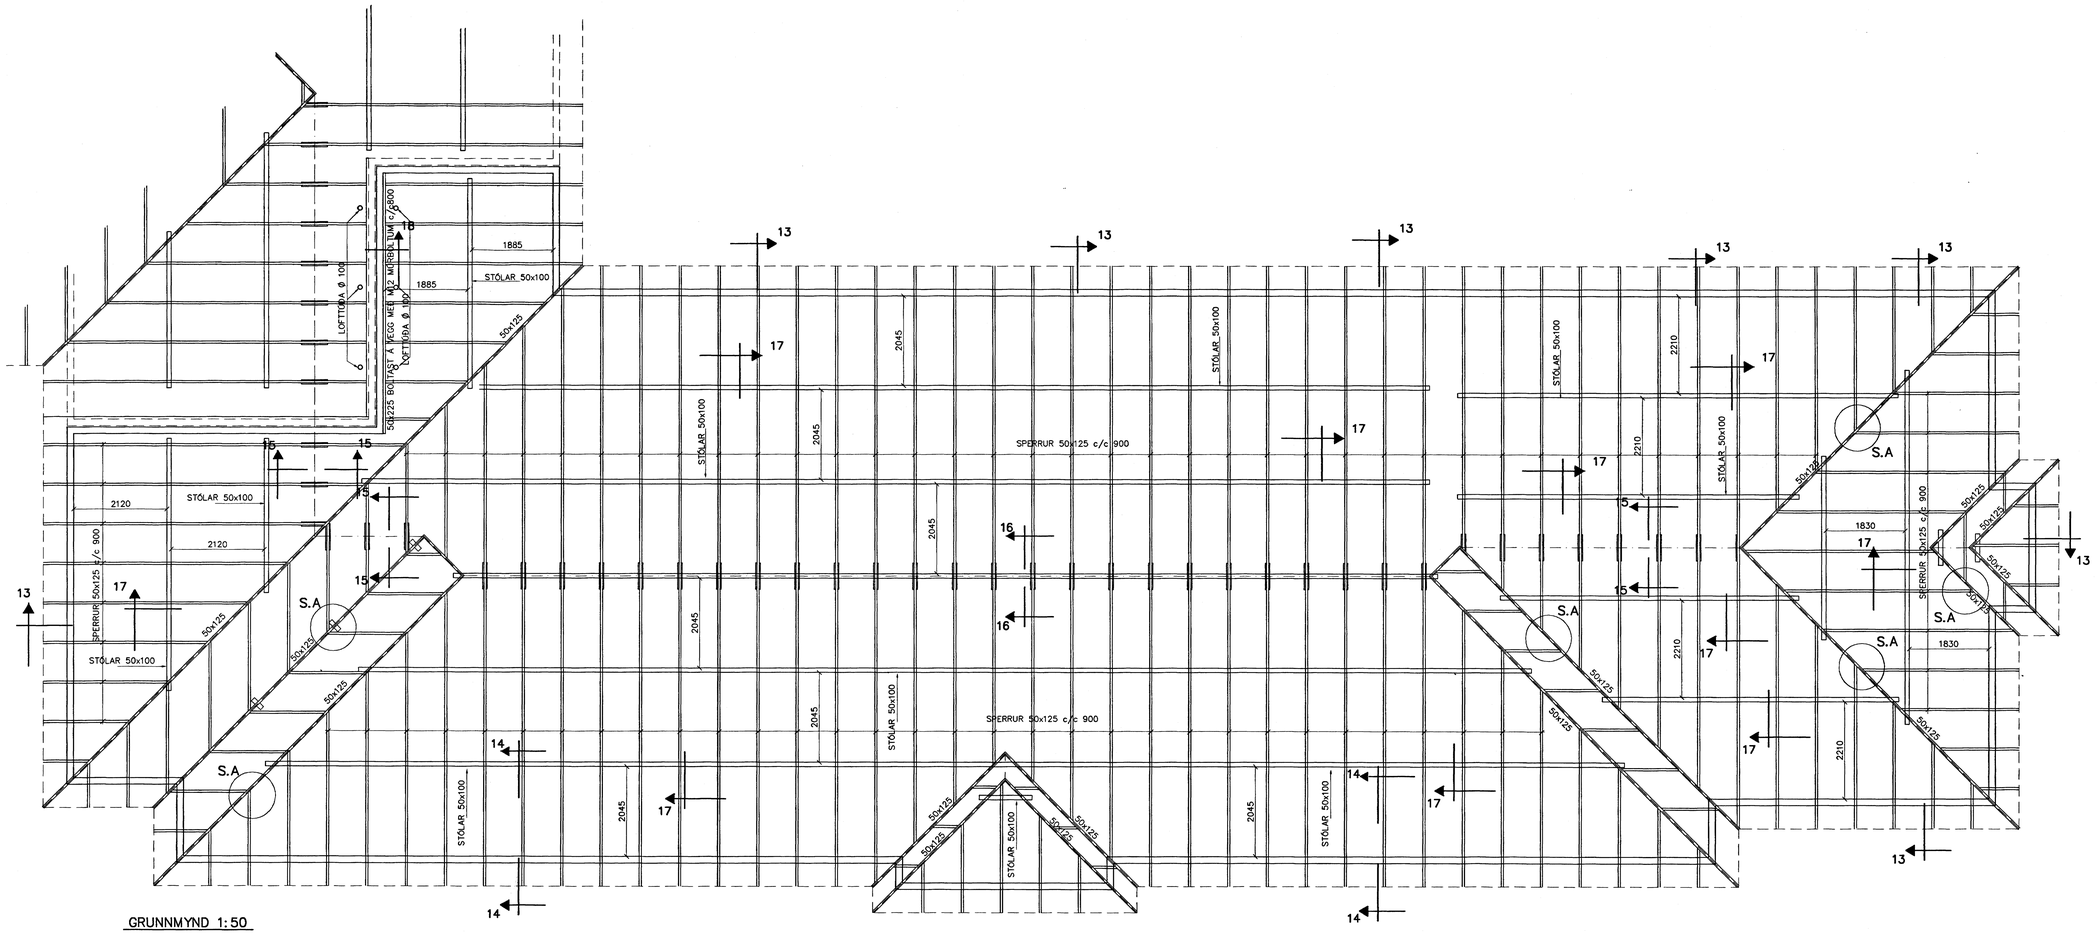

GRUNNMYND 1:50

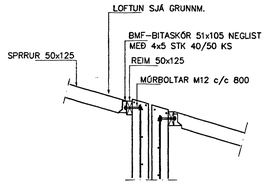

SNIÐ 18 1:20

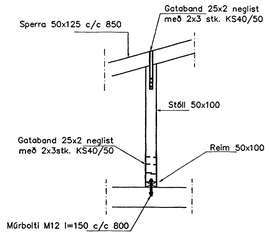

SNIÐ 17 1:20

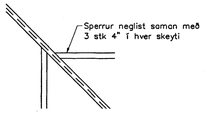

SÉRMYND A 1:20

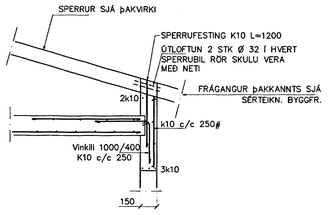

SNIÐ 13 1:20

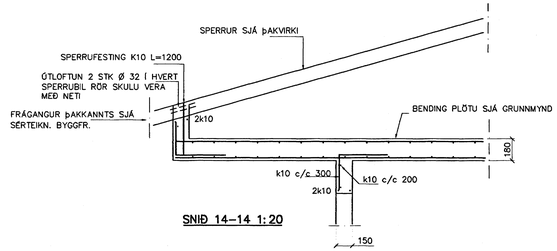

SNIÐ 14–14 1:20

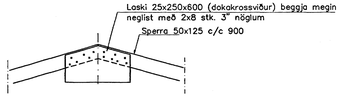

SNIÐ 15–15 1:20

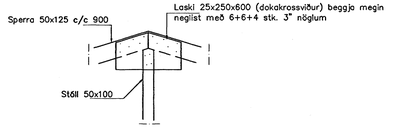

SNIÐ 16–16 1:20

Br.	Dags.	Eðli breytinga	Sign

ENGJAVELLIR 3A
HAFNARFIRÐI

þAKVIRKI–SNIÐ

Samþykkt þann 29 MARS 2004
Byggingafulltrúinn í Hafnarfirði
f.h. Sigurbjartur Halldórsson

MKV.	1:50 1:20
DAGS.	FEB. 2004
VERK NR.	2334
TEIKN. NR.	1–06
HANNAÐ	SIG. þORLEIFSS. KT. 241148–3009
TEIKNAÐ	G.H.
YFIRFARIÐ	

TÆKNIÞJÓNUSTA SIGURÐAR þORLEIFSSONAR ehf
STRANDGÖTU 11 220 HAFNARFIRÐI
Sími 555-4255 FAX 565-2875
E-mail taeknithjonusta@islandia.is
kt: 440693-2539