



Undirstaða er þjöppuð fylling. Nota skal burðargott, frostöruggt fyllingarefni, sem tekur þjöppun. Þjappa skal fyllingarefnið í lögum og skal þykkt hvers lags ekki vera meira en hæfir þjöppunartæki. Því sem notað er. Viðmiðunarkrafa um plötupróf 45 cm plötu er:  $E2 > 110 \text{ Mpa}$  og  $E2 / E1 = < 2,3$

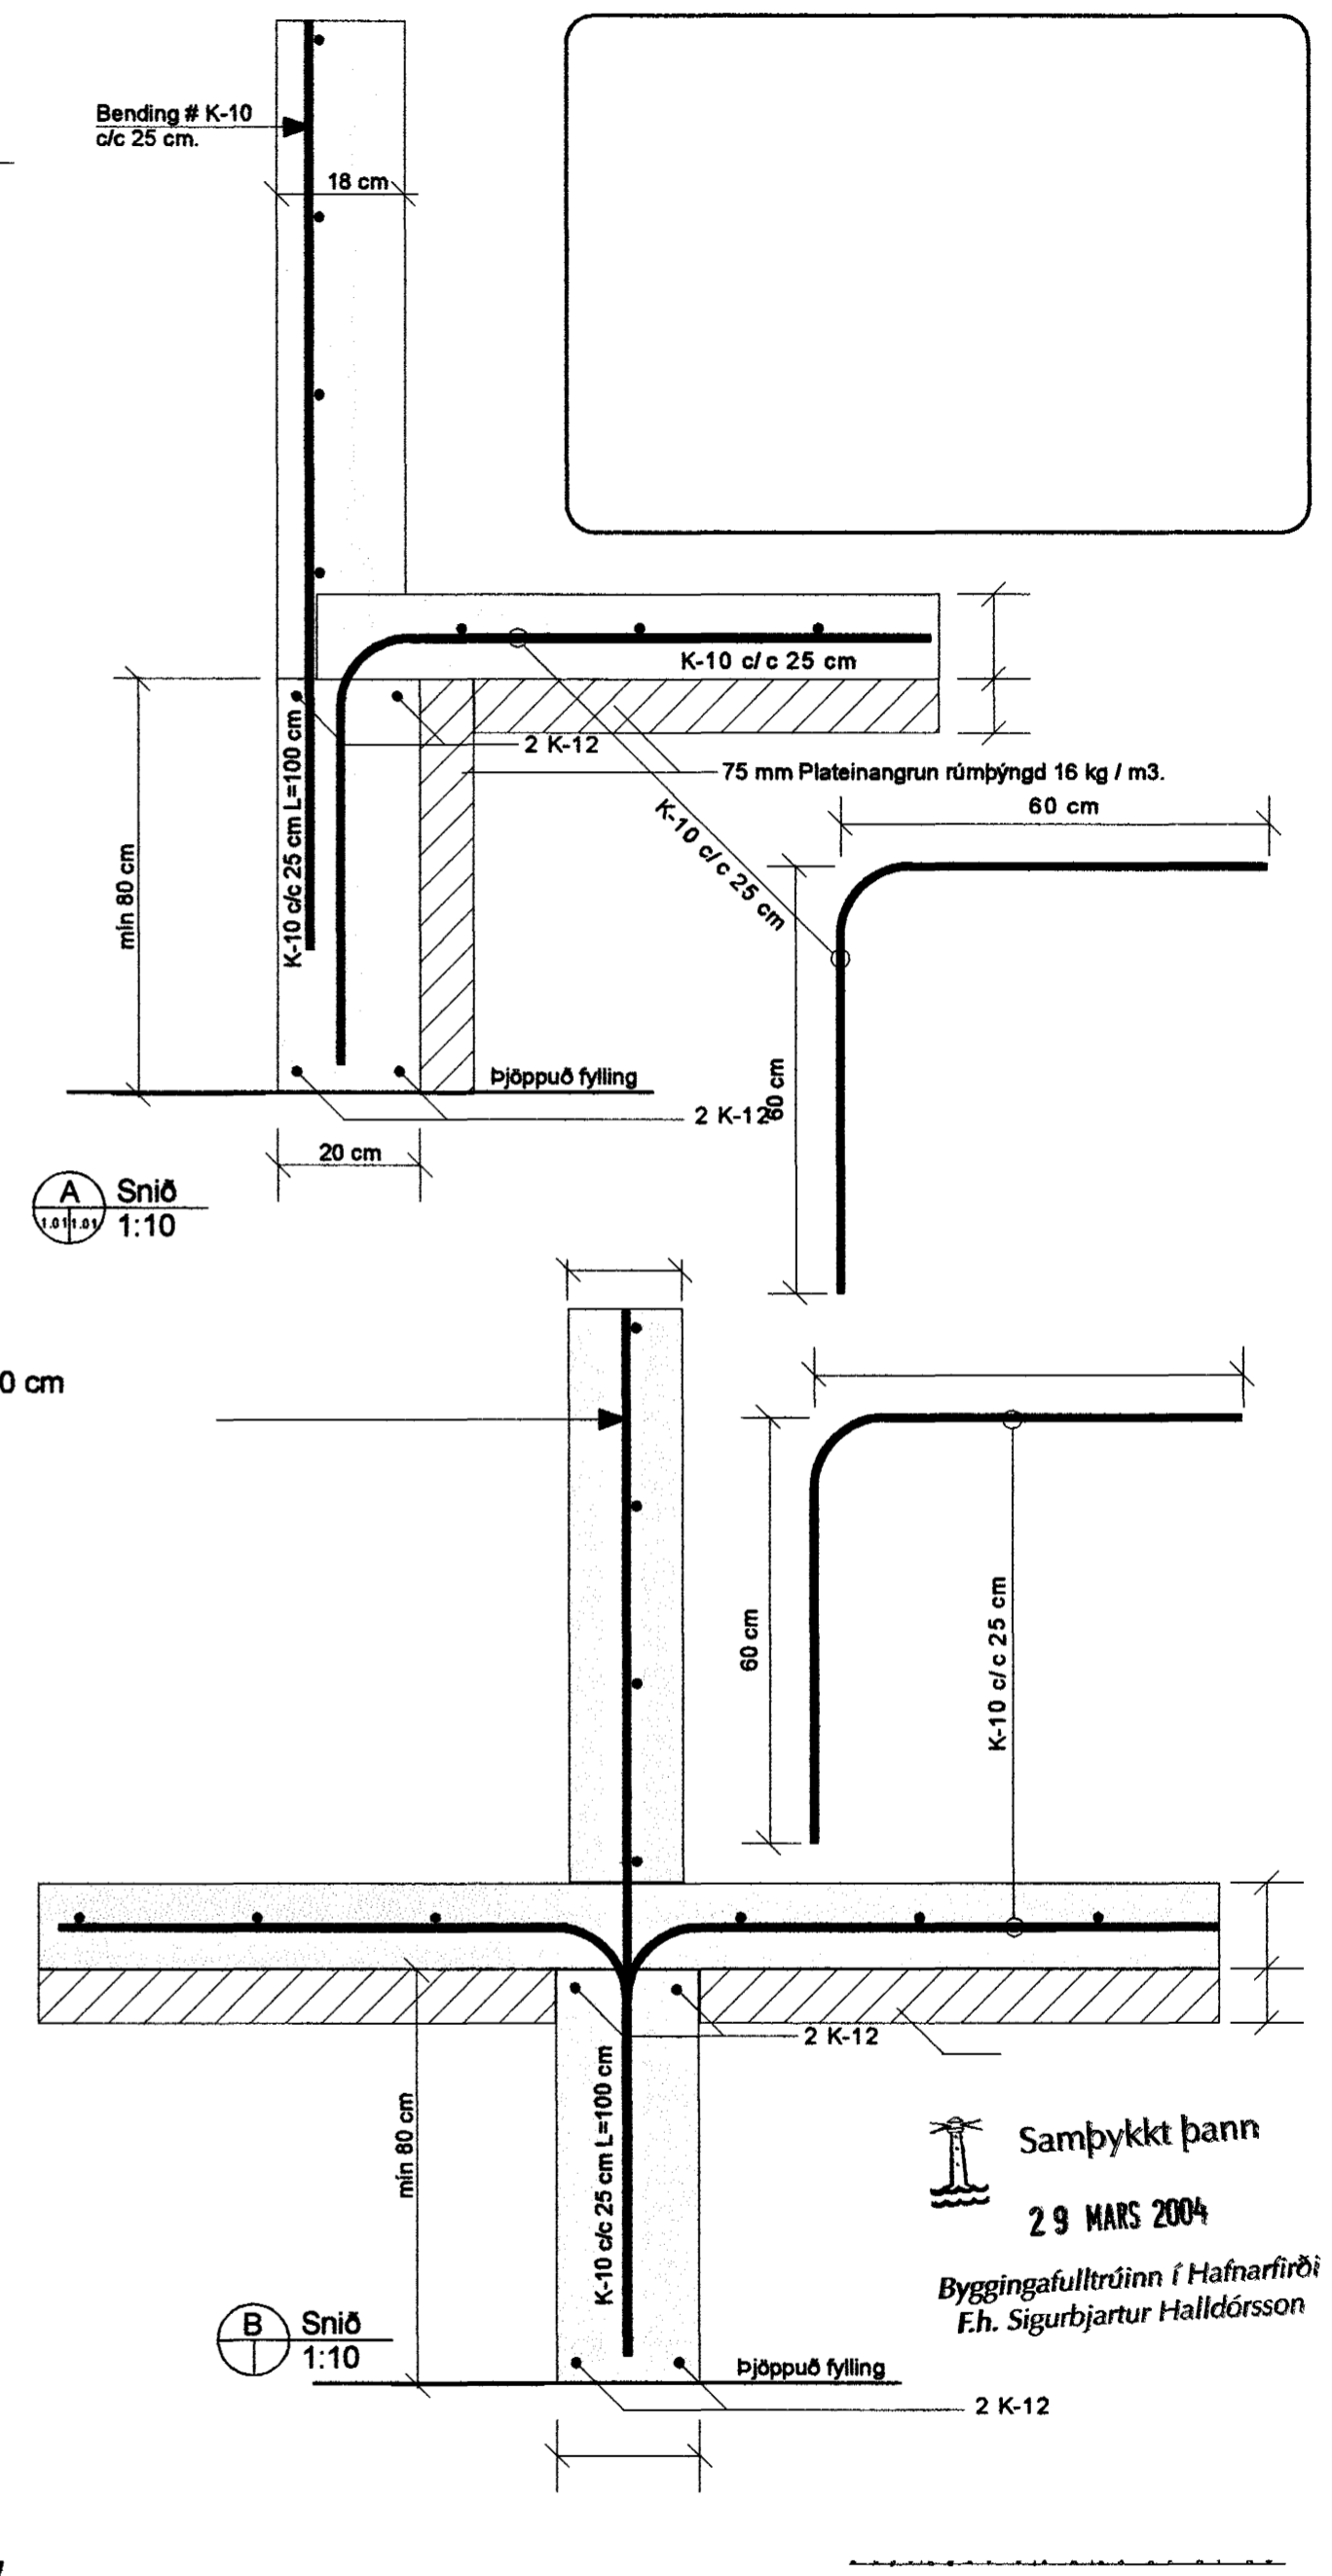

<b>KJARTAN RAFNSSON Tæknifræðingur</b> Dugguvogi 23, 104 Reykjavík. Símar: 588 4980 og 897 0962. Fax: 588 4981 Breytt:	Verkhætti: Furuvellir 23 Hafnarfirði.	Kvarði: 1:50 / 10
	Teikning: Undirstöður, grunnmynd og deilimyndir.	Teiknað: K.R.
Undirskrift: 	Dags: 06.2004	Verk nr.: 06.2004

Samþykkt þann  
**29 MARS 2004**  
 Byggingafulltrúinn í Hafnarfirði  
 E.h. Sigurbjartur Halldórsson