Snið E-E (101) Mkv.: 1:50

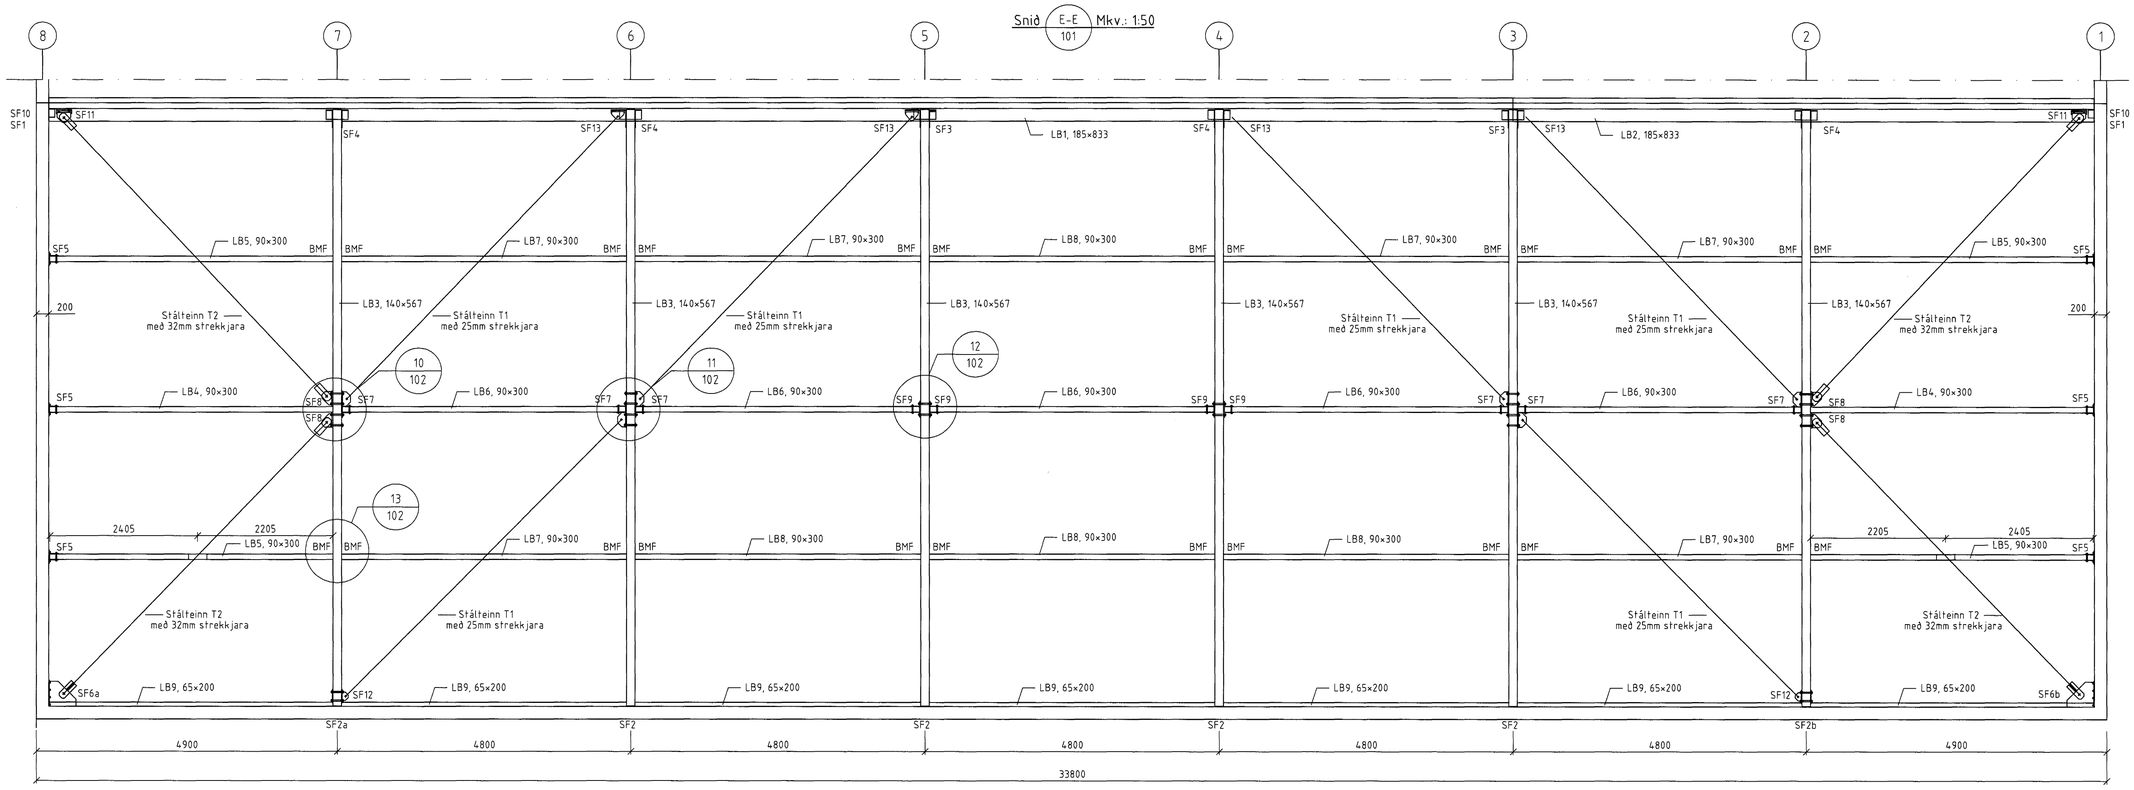

Sérmynd (10/102) Mkv.: 1:20

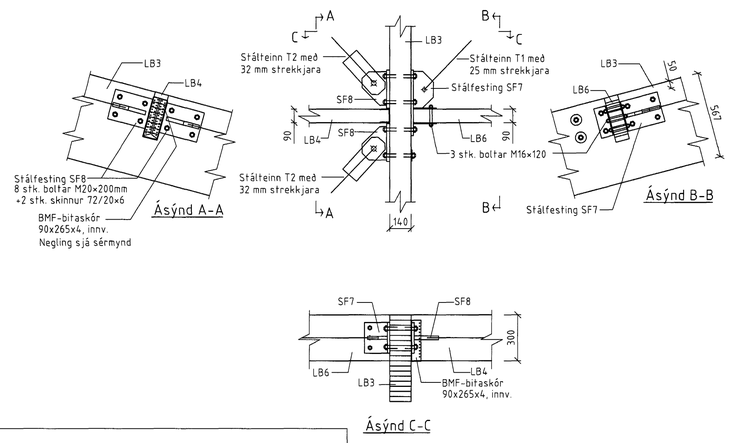

BMF-bitaskór 90x265x4, innv. - Mkv.:1:5

Negit með 2x12 stk. 40/60 kambsaumi í LB3

og 2x10stk. 40/40 kambsaumi í þakása

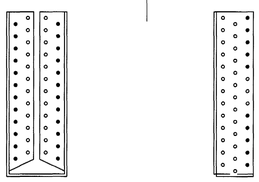

Sérmynd (11/102) Mkv.: 1:20

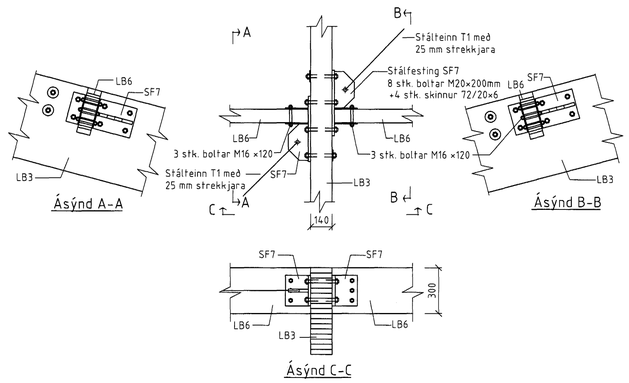

Sérmynd (12/102) Mkv.: 1:20

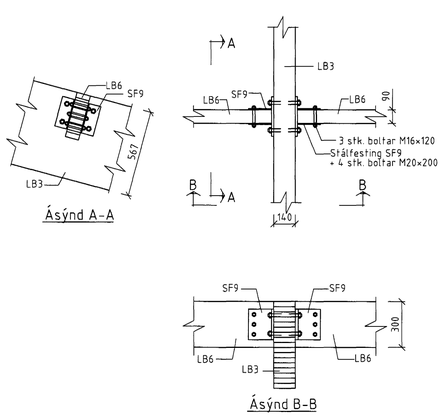

Sérmynd (13/102) Mkv.: 1:20

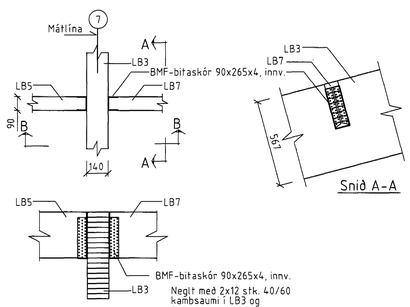

Sambykkt þann

29 MARS 2004

Byggingafulltrúinn í Hafnarfirði

f.h. Sigurbjartur Halldórsson

2102052525

ÖLL AFNOT OG AFRITUN TEIKNINGAR AÐ HLUTA EÐA Í HEILD ER HÁÐ SKRIFLEGU LEYFI LÍMTRÉS HF.

Númer	Dags.	Skýring breytingar	Br. af

LÍMTRÉ HF.
Tæknideild
Viðarhöfða 2b, 110 Reykjavík
kt. 700482-0229
Sími: 530 6000 Fax: 530 6019

MKV.	DAGS.	VERKNR.	ÚTGÁFA NR.
1:50, 1:20, 1:5 á A1	20.2.2004	2002110005	1
TEIKN.	REIKN.	YFIRF.	NR. TEIKNINGAR
MM/IH	MM/BJP		102

HEITI VERKS:
Gjótuhraun 1, Hafnarfirði

NAFN HÖNNUÐAR
Bjarni Jón Pálsson
Byggingarverkfræðingur
2911635139

HEITI TEIKNINGAR
Þakplan - sérmyndir
Gjo-101.dwg

ÁRITUN HÖNNUÐAR — DAGS. ÁRITUNAR 16/3 '04

ÁRITUN SAMÞYKKJANDA HÖNNUÐAR 211256-4579 — DAGS. ÁRITUNAR 29.03.04

Gjo-101-MM.dwg