
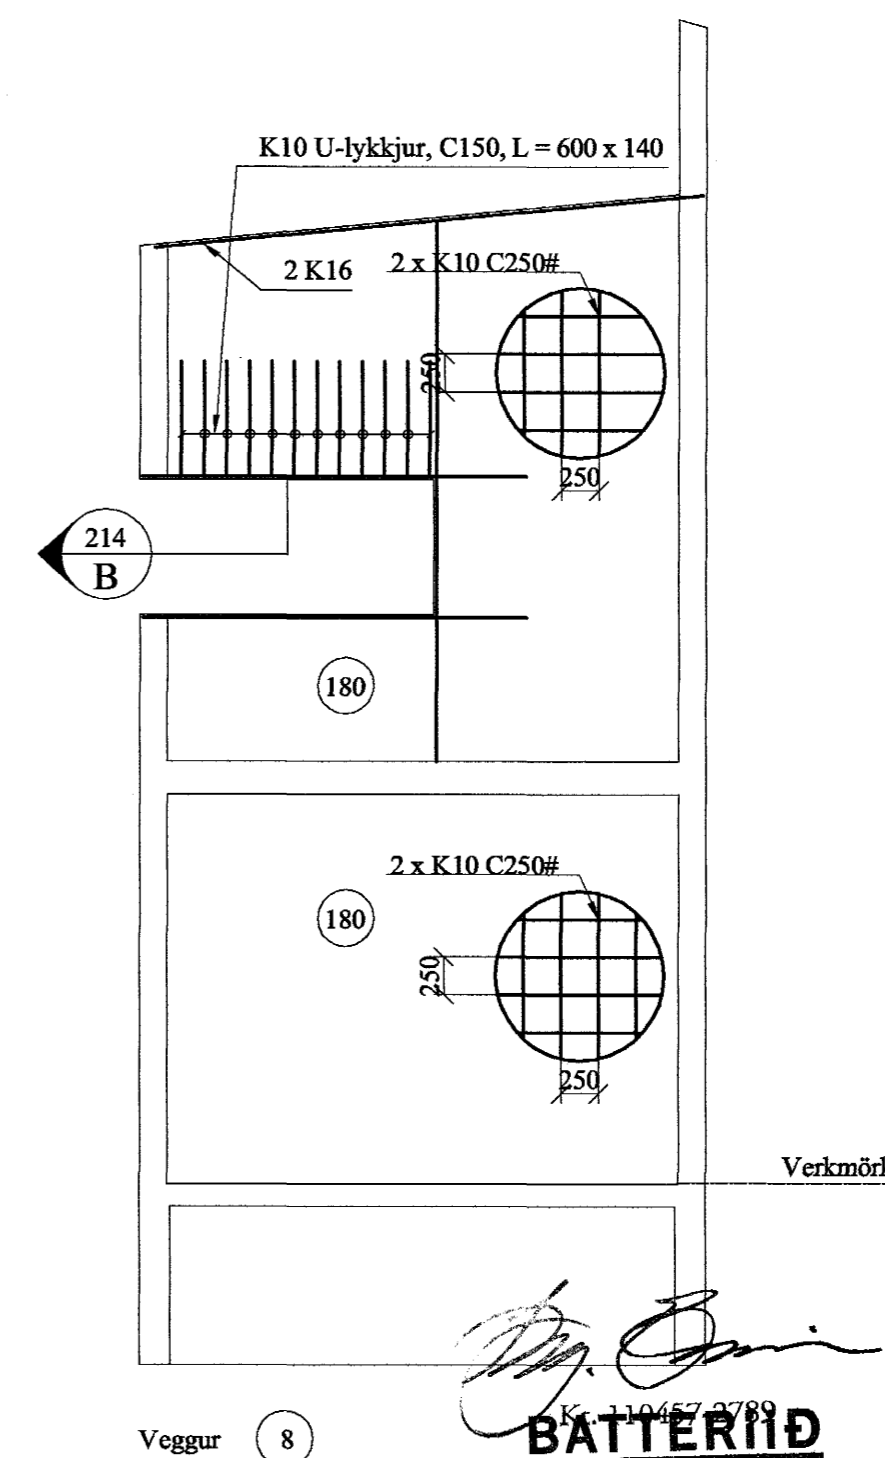
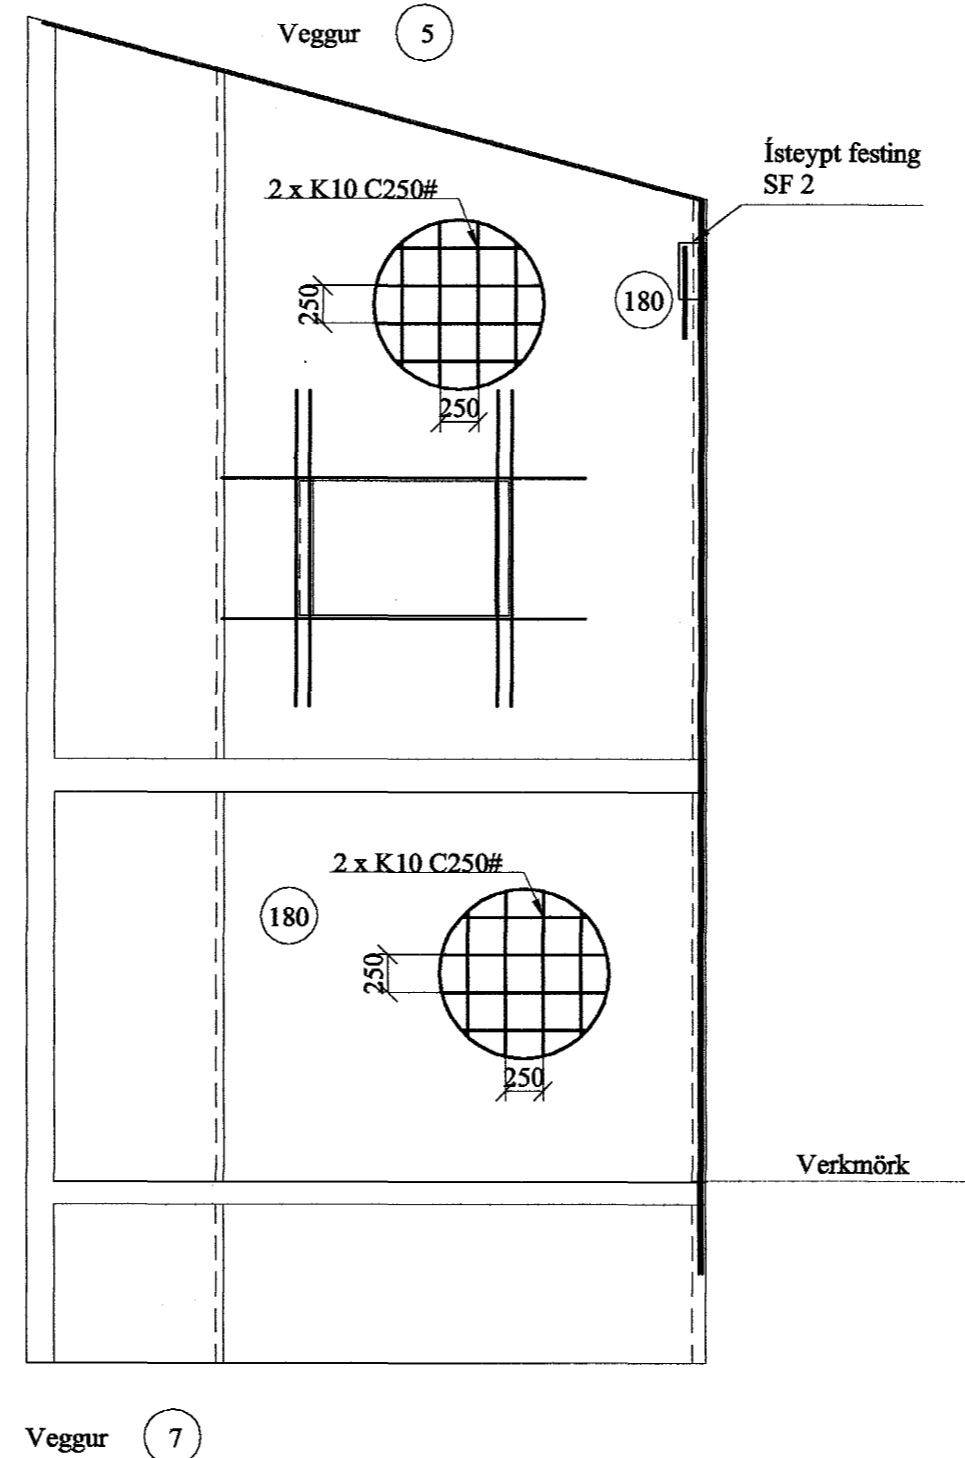
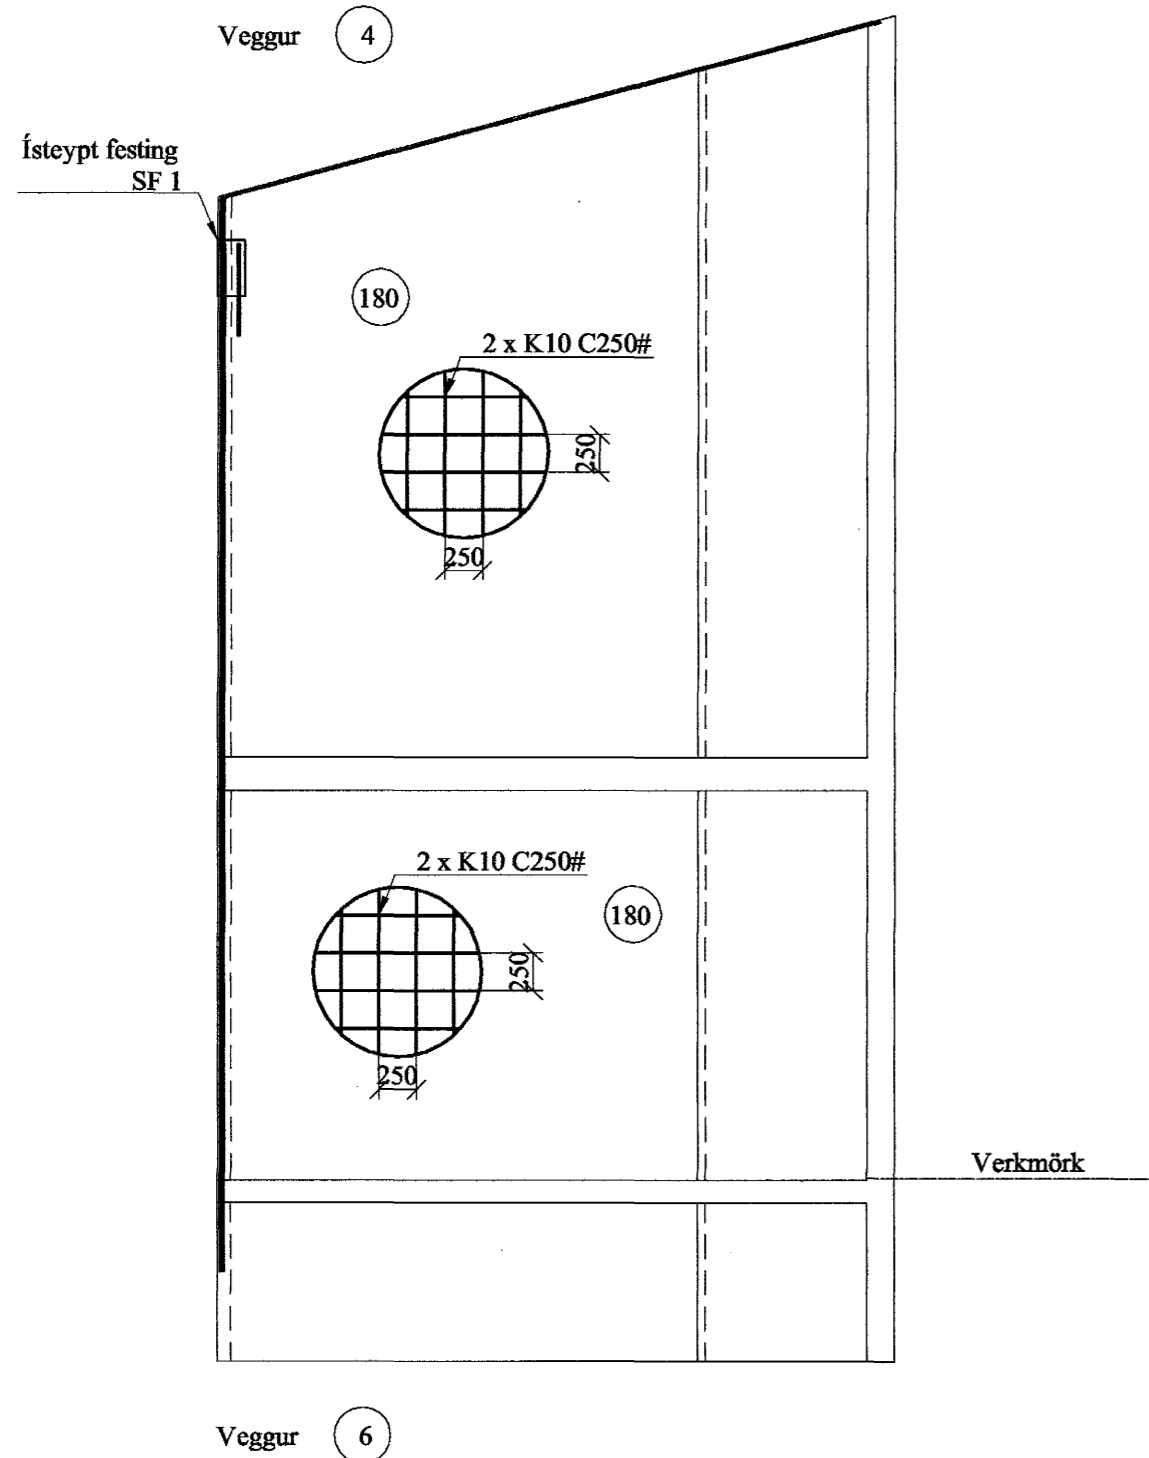
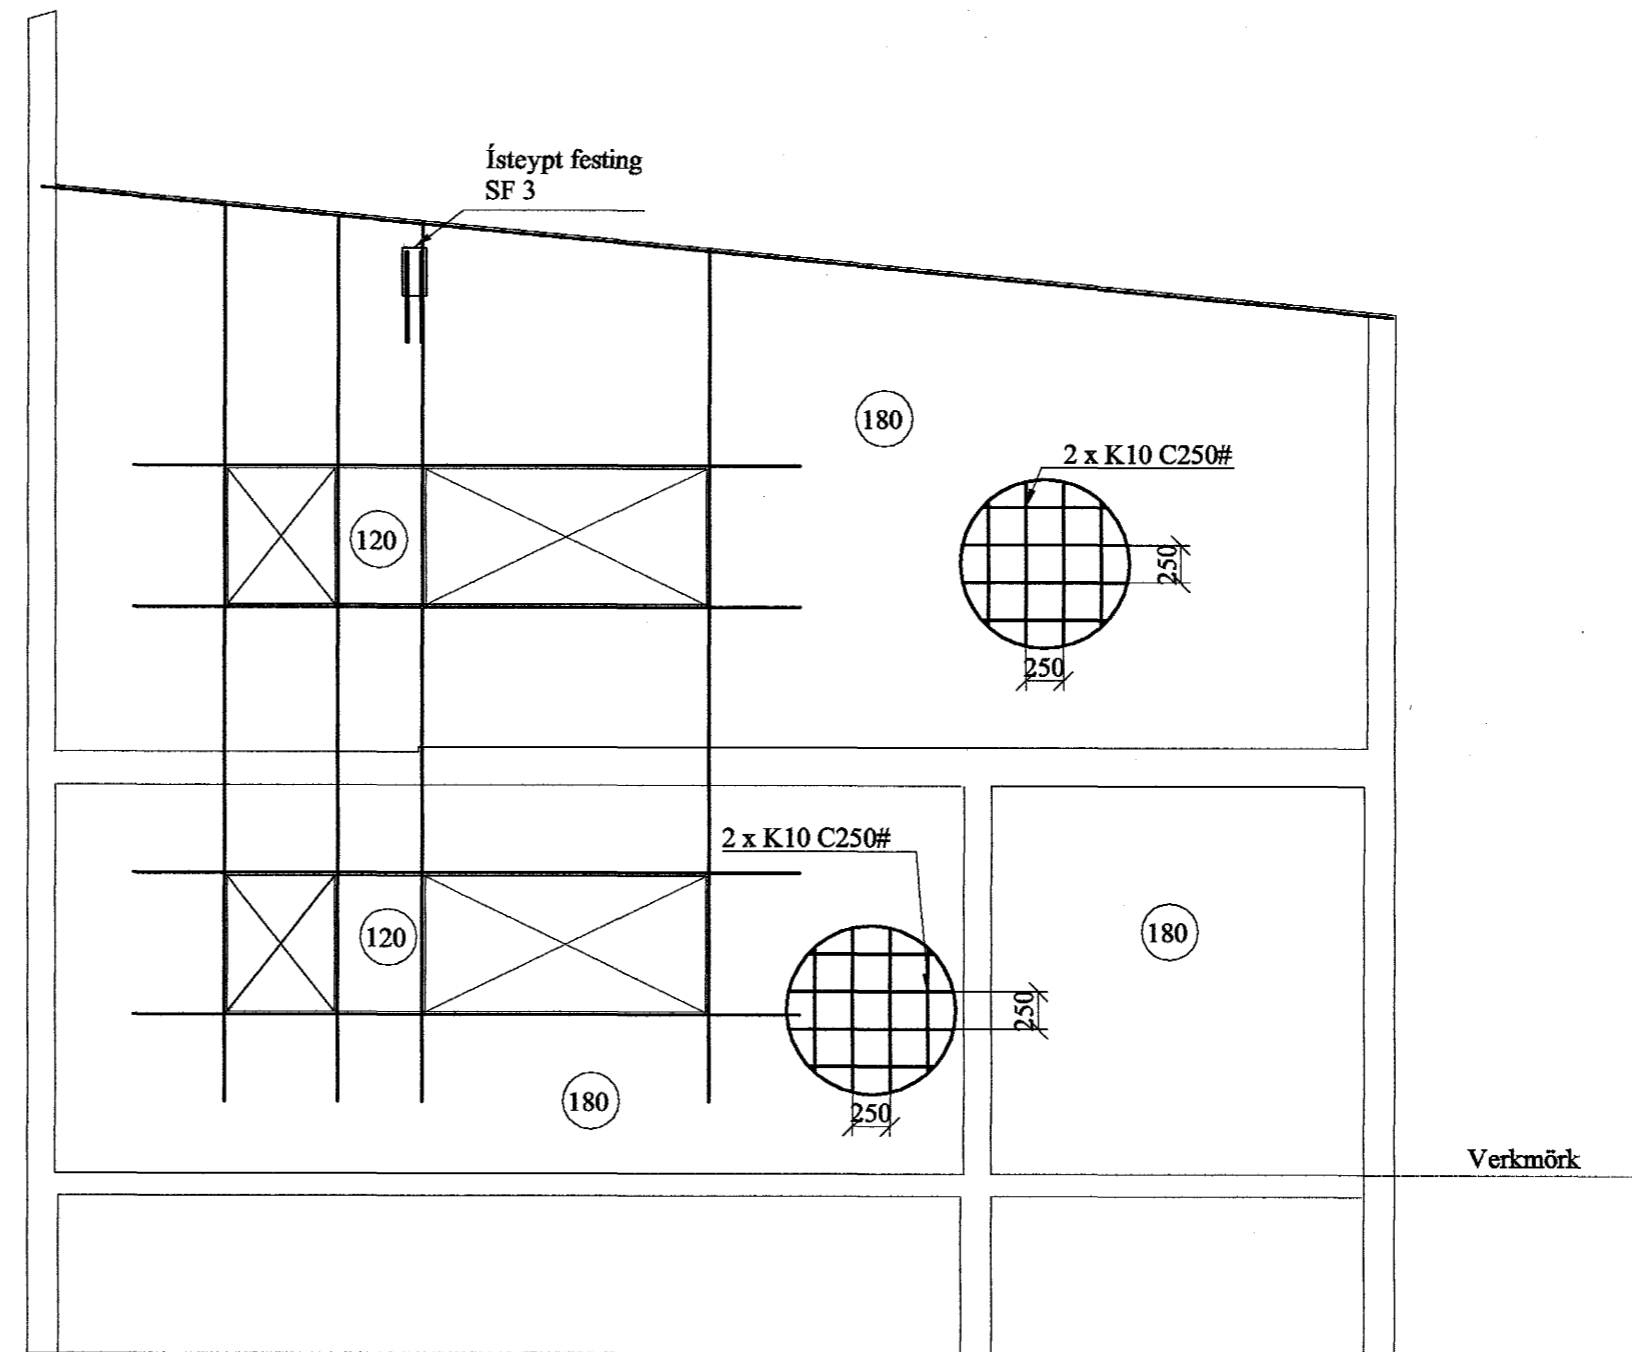


Ásýnd veggja
mkv. 1:50

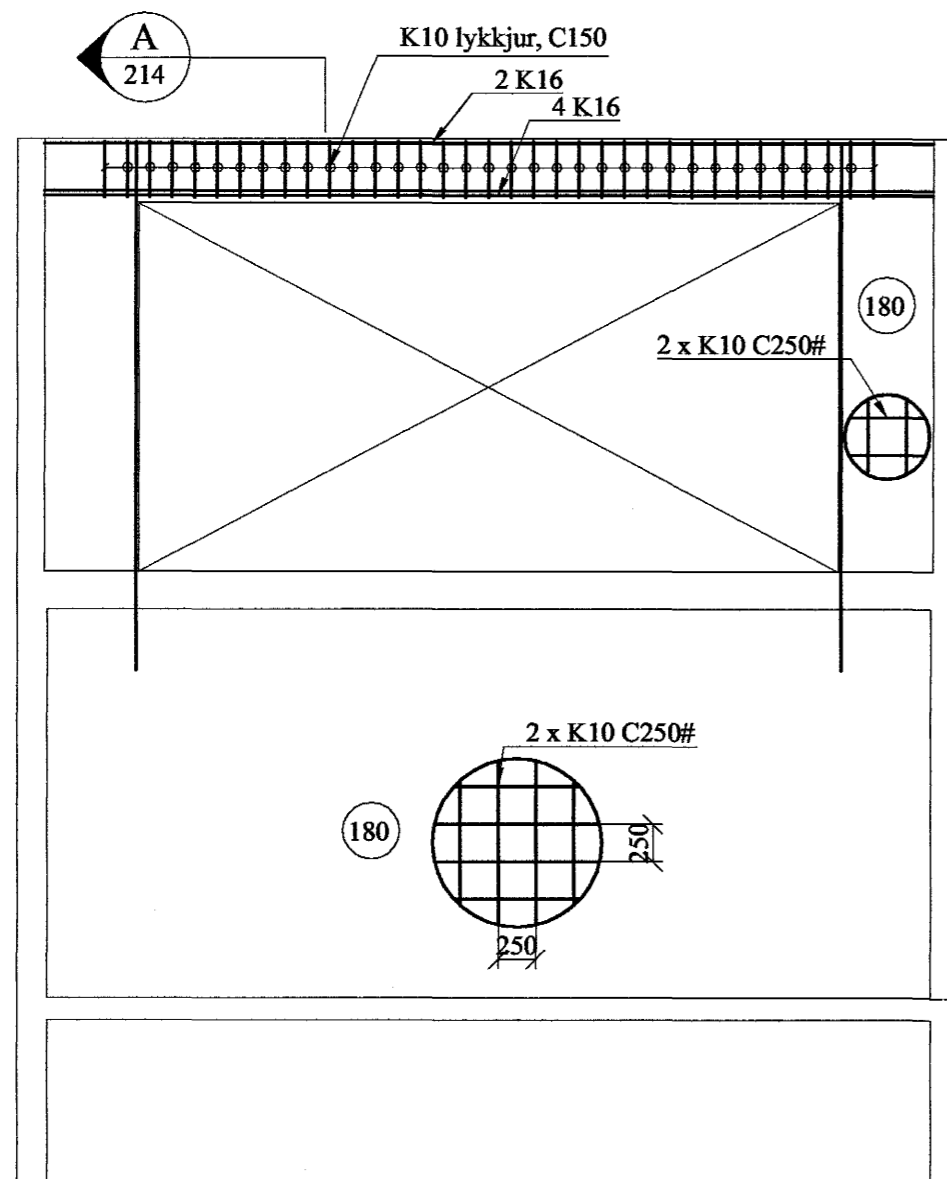

Almennt:

Öll mál skulu staðfest skv. aðalteikningum. Ef eitthvert misræmi er skulu aðalteikningar vera ráðandi, þó þer að láta hönnuði vita af misræmi. Öll mál eru í millimetrum, nema annað komi fram.

Skýringar - Steinsteypa og bendistál

Styrkleikaflokkar efnis: Skv. Env 206

Steypa: C25/30-22-S3-2b
Bendistál: B500C

Allmennur frágangur járna:

Leggja skal 2 K16 í kringum öll glugga og hurðarop, auk þess skal setja 2 K16 í alla lárétta og lóðrétta veggenda

Br. nr.	Dags.	Af.	Breyting	Samþykkt þann
A				29 MARS 2004
B				
C				Byggingafulltrúinn í Hafnarfröi
D				F.h. Sigurbjartur Halldórsson
E				

Erluás 37
221 Hafnarfjörður

Teikn nr.
212

Burðarvirki
Ásýnd veggja

Frumstærð:
A2

Dags: 24 sept 2003 Mkv: 1:50 Hann: JÁ
Samþ: *[Signature]* 020162-3099 V.nr: 02040 Teikn: JÁ

VGS
VERKFRÆÐISTOFA
GUÐJÓNS P. SIGFÚSSONAR EHF.
AUSTURVEGI 42, 2. HÆÐ,
800 SELFÓSSI
S: 482 2805, F: 482 3818
NETFANG: VGS@VGS.IS

[Signature]
Kv. 110467-0789
BATTERIÐ
ARKITEKTAR