


Ásýnd veggja
mkv. 1:50

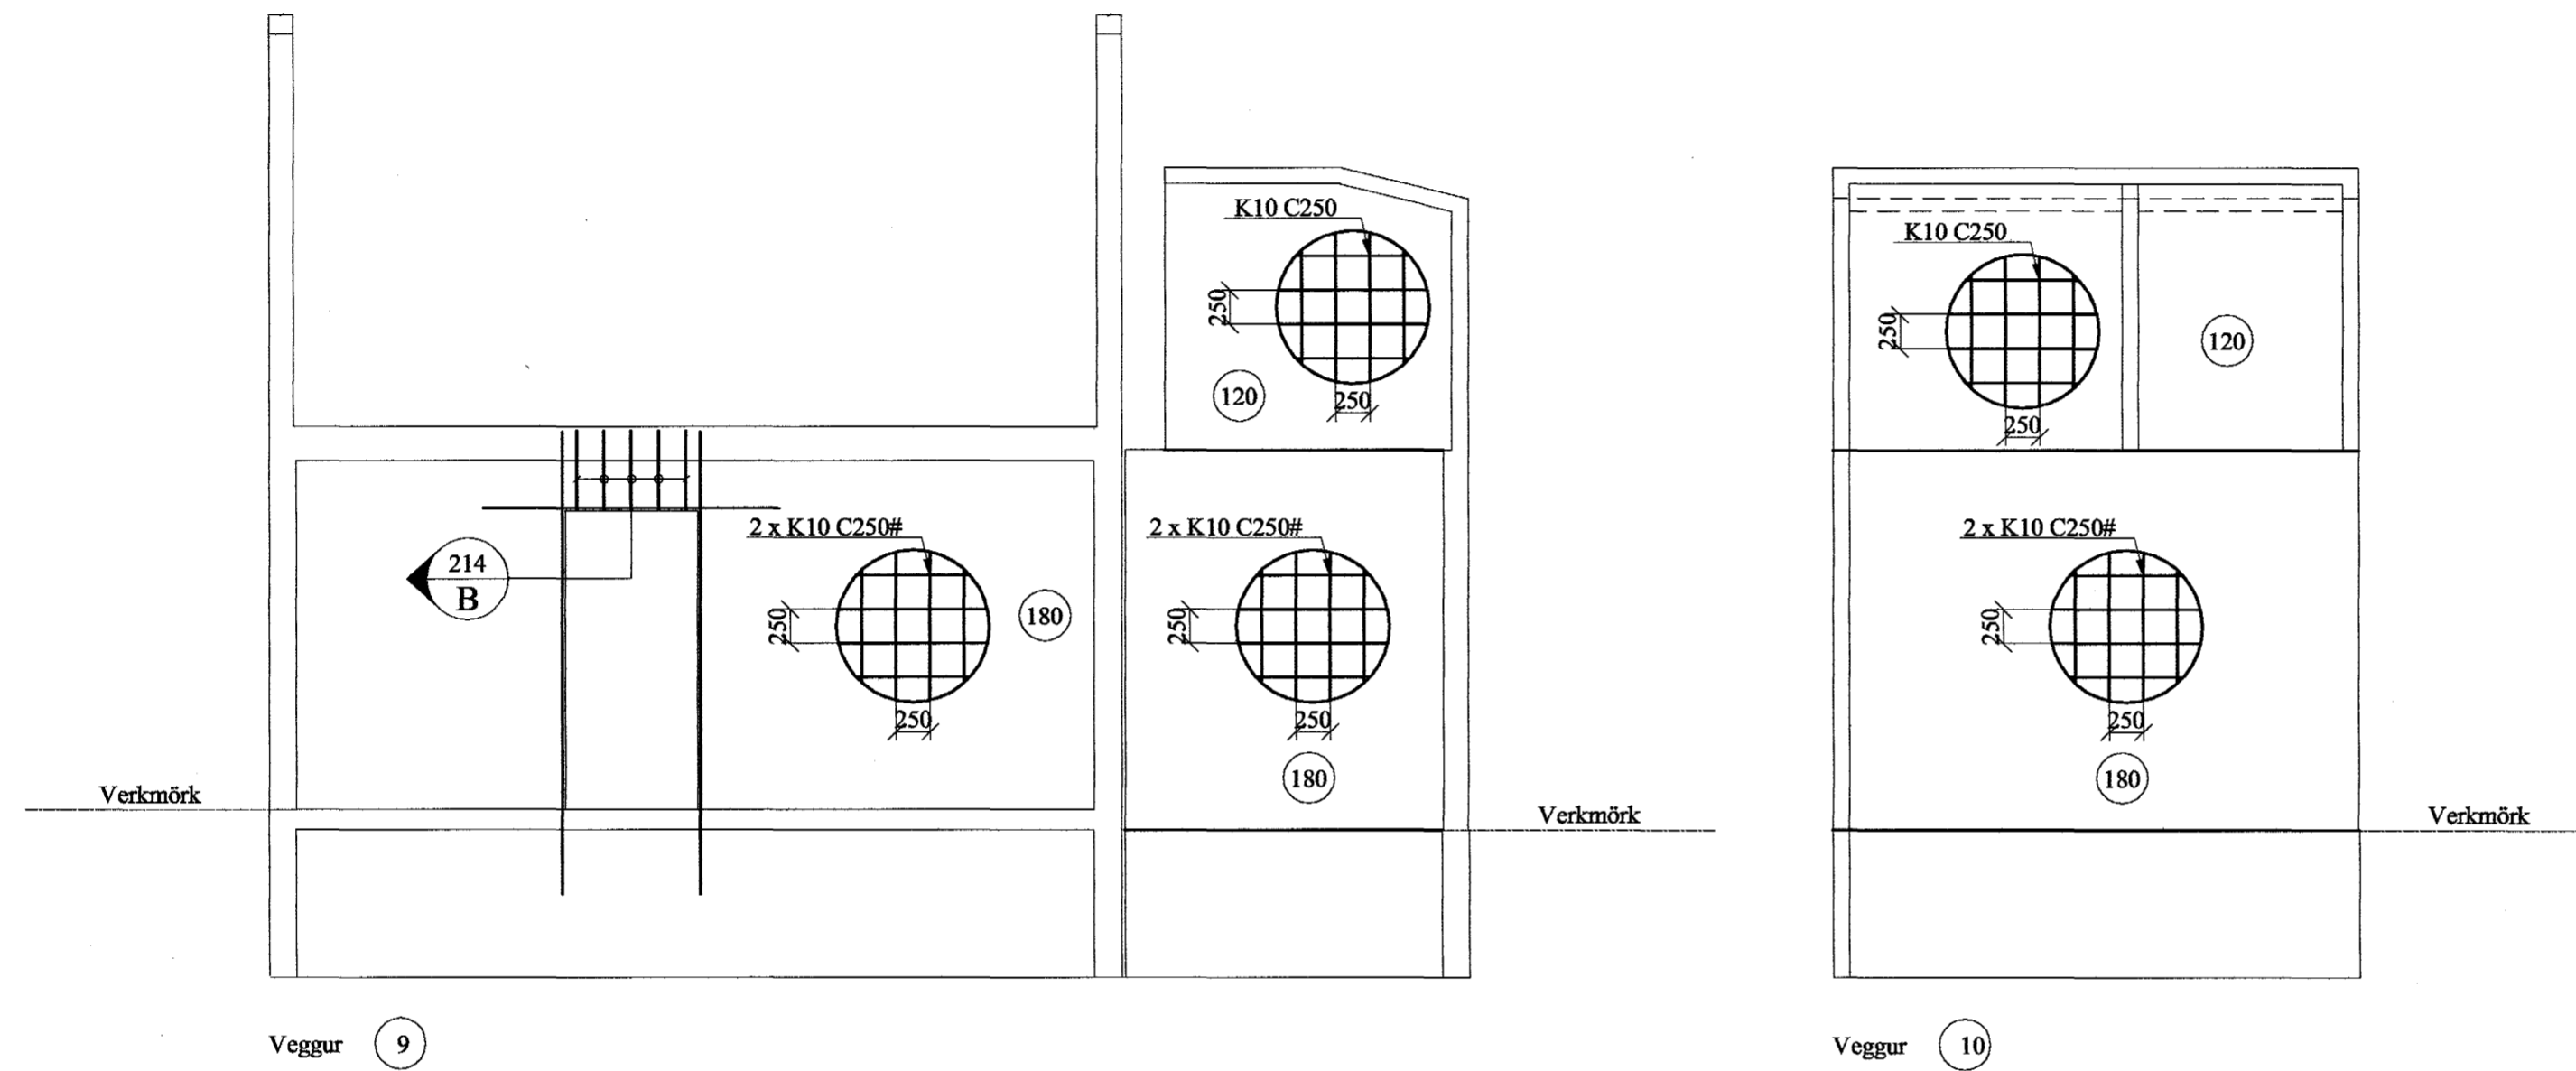

Almennt:

Öll mál skulu staðfest skv. aðalteikningum. Ef eitthvert misræmi er skulu aðalteikningar vera ráðandi, þó þer að láta hönnuði vita af misræmi. Öll mál eru í millimetrum, nema annað komi fram.

Skýringar - Steinsteypa og bendistál

Styrkleikaflokkar efnis: Skv. Env 206

Steypa: C25/30-22-S3-2b
Bendistál: B500C

Allmennur frágangur járna:

Leggja skal 2 K16 í kringum öll glugga og hurðarop, auk þess skal setja 2 K16 í alla lárétta og lóðrétta veggenda

Br. nr.	Dags.	Af.	Breyting
(A)			Samþykkt þann
(B)			29 MARS 2004
(C)			
(D)			Byggingafulltrúinn í Hafnarfirði
(E)			F.h. Sigurbjartur Halldórsson

Erluás 37
221 Hafnarfjörður

Teikn nr:
213

Burðarvirki
Ásýnd veggja

Frumstærð:
A2

Dags: 24 sept 2002 Mkv: 1:50 Hann: JÁ

Samþ: *[Signature]* 020162-3099 V.nr: 02040 Teikn: JÁ

[Signature]
Kt. 110457-2789
BATTERIID
ARKITEKTAR

VGS
VERKFRÆÐISTOFA
GUÐJÓNS P. SIGFÚSSONAR EHF.
AUSTURVEGI 42, 2.HÆÐ,
800 SELFOSS
S: 482 2805, F: 482 3818
NETFANG: VGS@VGS.IS