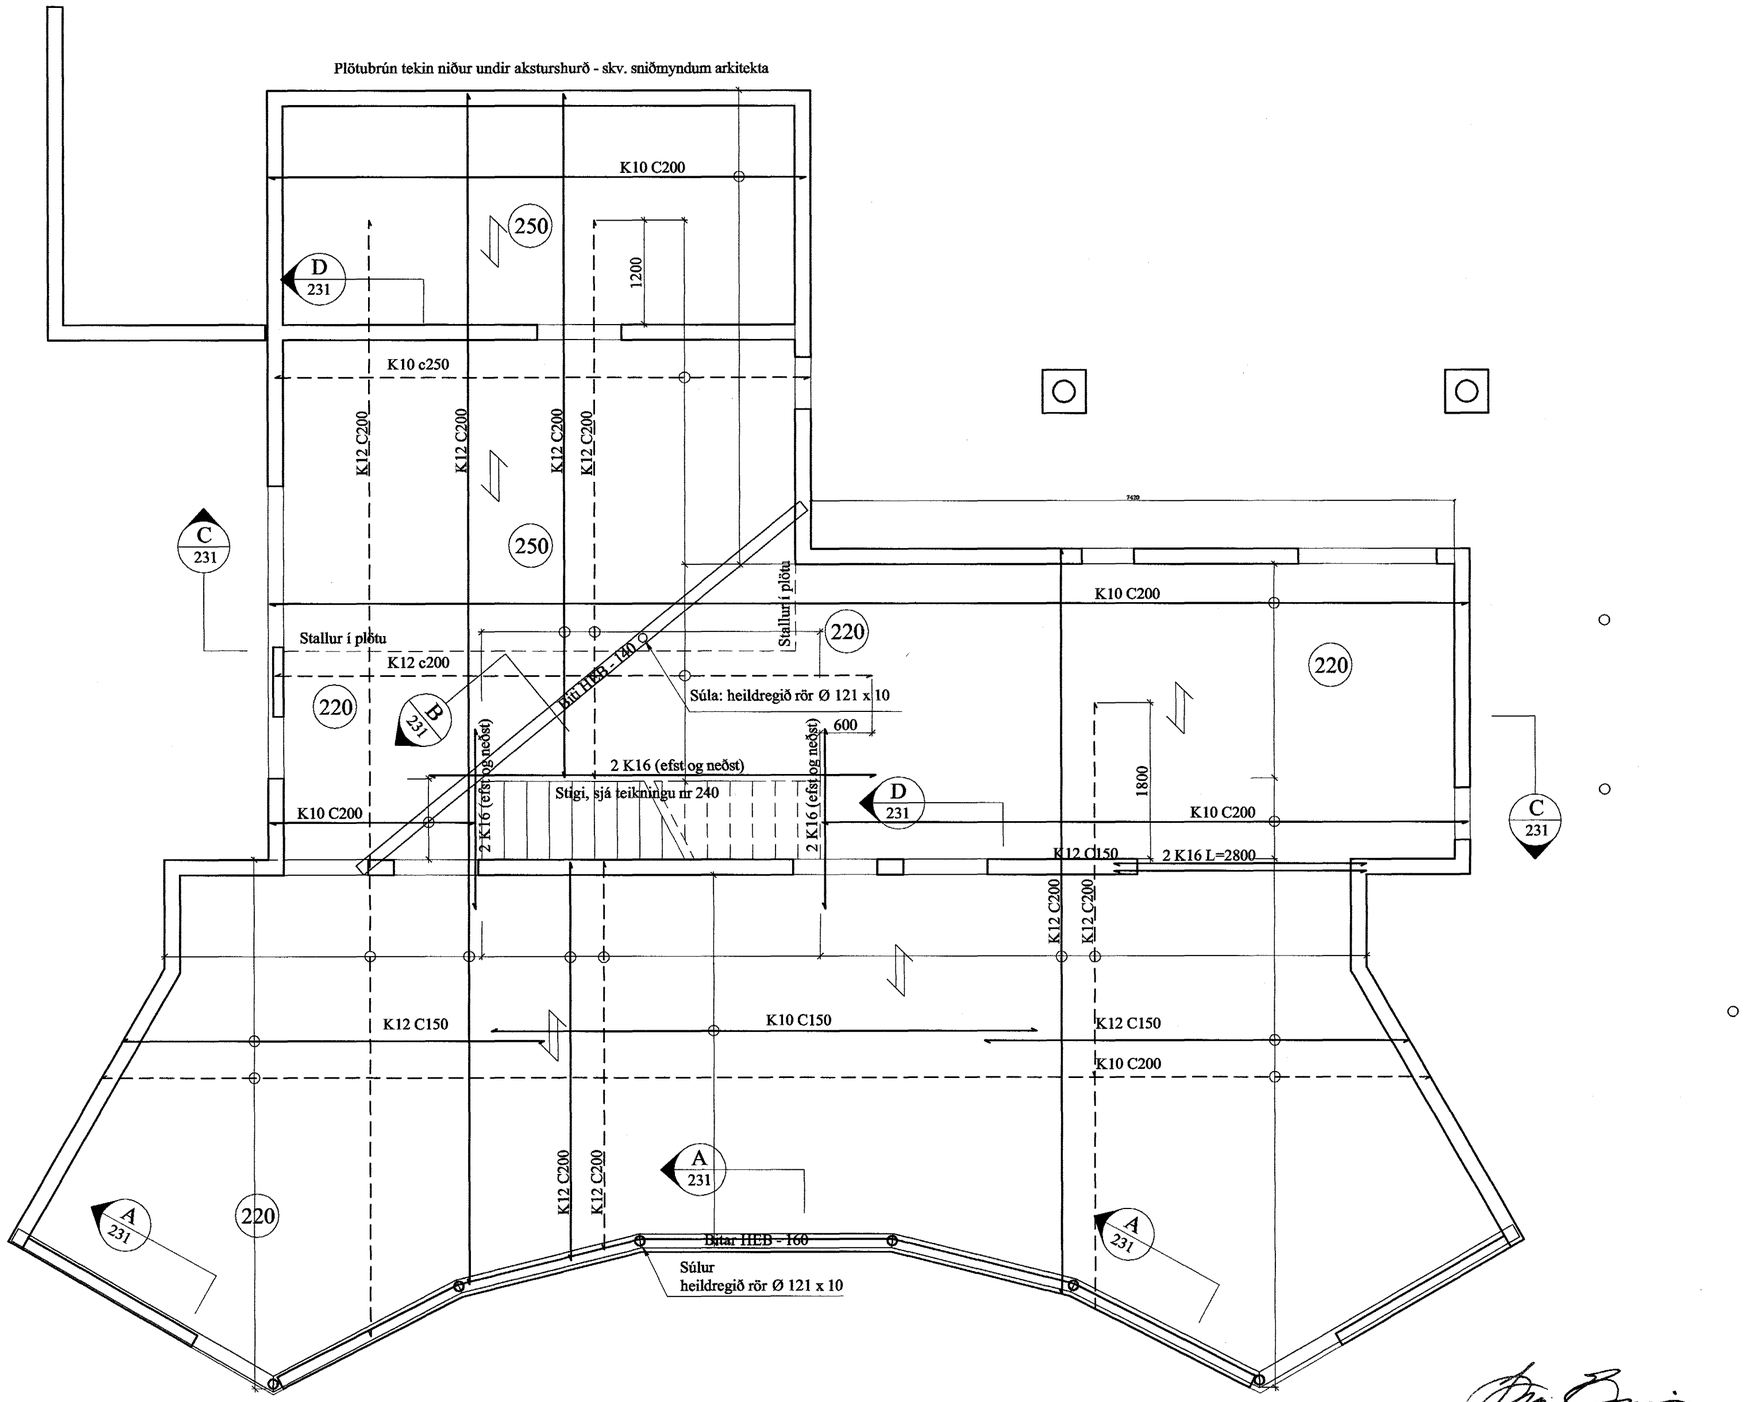

Almennt:

Öll mál skulu staðfest skv. aðalteikningum. Ef eitthvert misræmi er skulu aðalteikningar vera ráðandi, þó ber að láta hönnuði vita af misræmi. Öll mál eru í millimetrum, nema annað komi fram.

Skýringar - Steinsteypa og bendistál

Styrkleikaflokkar efnis: Skv. Env 206

Steypa: C25/30-22-S3-2b
Bendistál: B500C

Allmennur frágangur járna:

Leggja skal 2 K16 í kringum öll op og í fría plötuenda.

Samþykkt þann
29 MARS 2004
Byggingafulltrúinn í Hafnarfirði
F.h. Sigurbjartur Halldórsson

Br. nr.	Dags.	Af.	Breyting
A			
B			
C			
D			
E			

Erluás 37
221 Hafnarfjörður

Teikn nr: 230

Burðarvirki
Grunnmynd plötu yfir jarðhæð

Frumstærð: A2

Dags: 24. sept. 2003 | Mkv: 1:50 | Hann: JÁ/GÞS
Samþ: 020162-3099 | V.nr: 02040 | Teikn: JÁ/GÞS

Kt. 110457-2789
BATTERIIÐ ARKITEKTAR

VGS
VERKFRÆÐISTOFA
GUÐJÓNS Þ. SIGFÚSSONAR EHF.
AUSTURVEGI 42, 2.HÆÐ,
800 SELFOSSI
S: 482 2805, F: 482 3818
NETFANG: VGS@VGS.IS