



Grunnmynd stiga  
mkv. 1:50

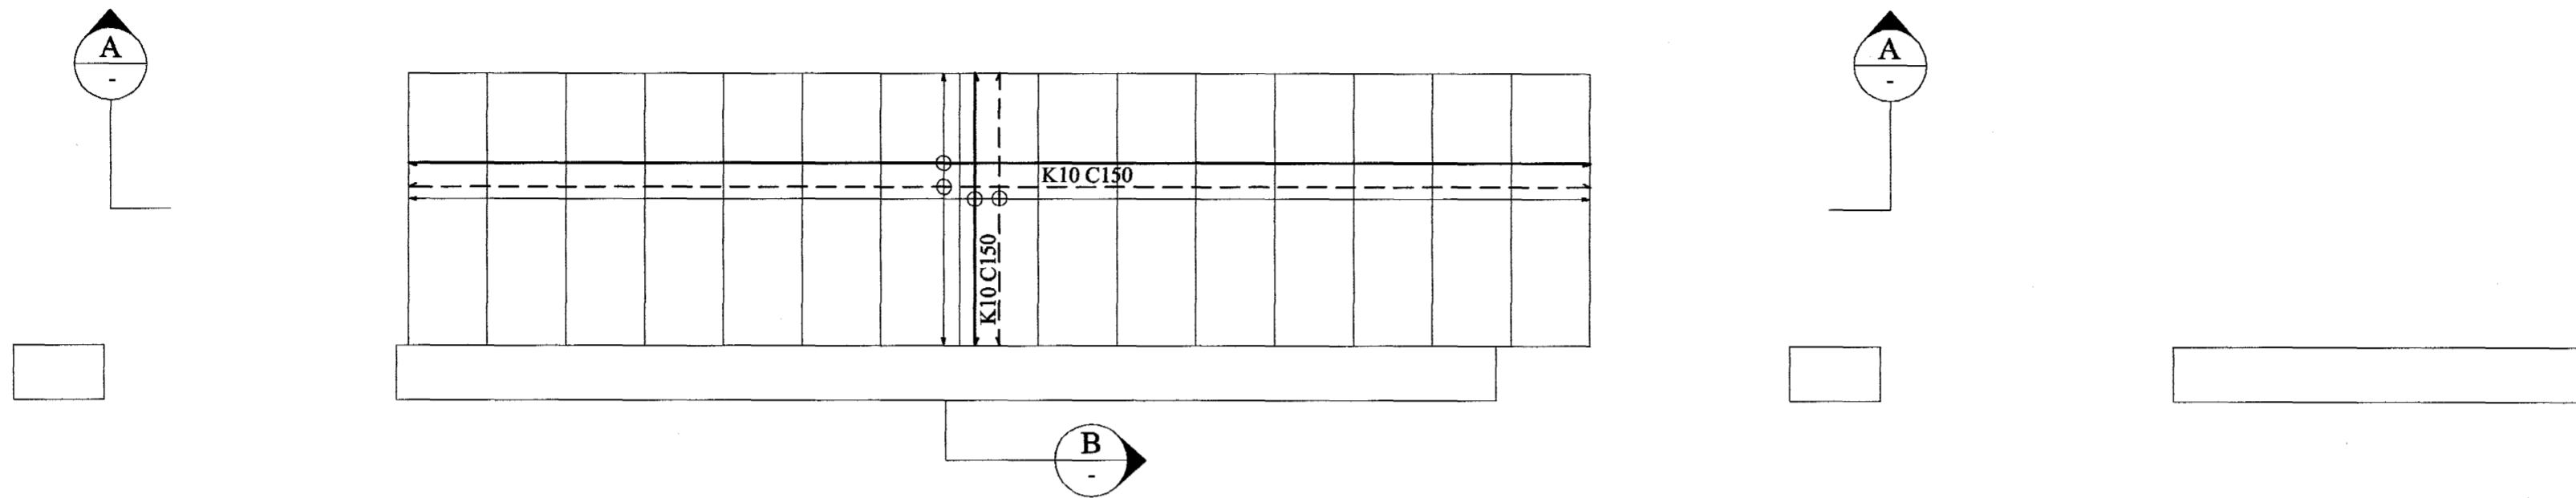

A SNIÐ  
1:20

B SNIÐ  
1:20

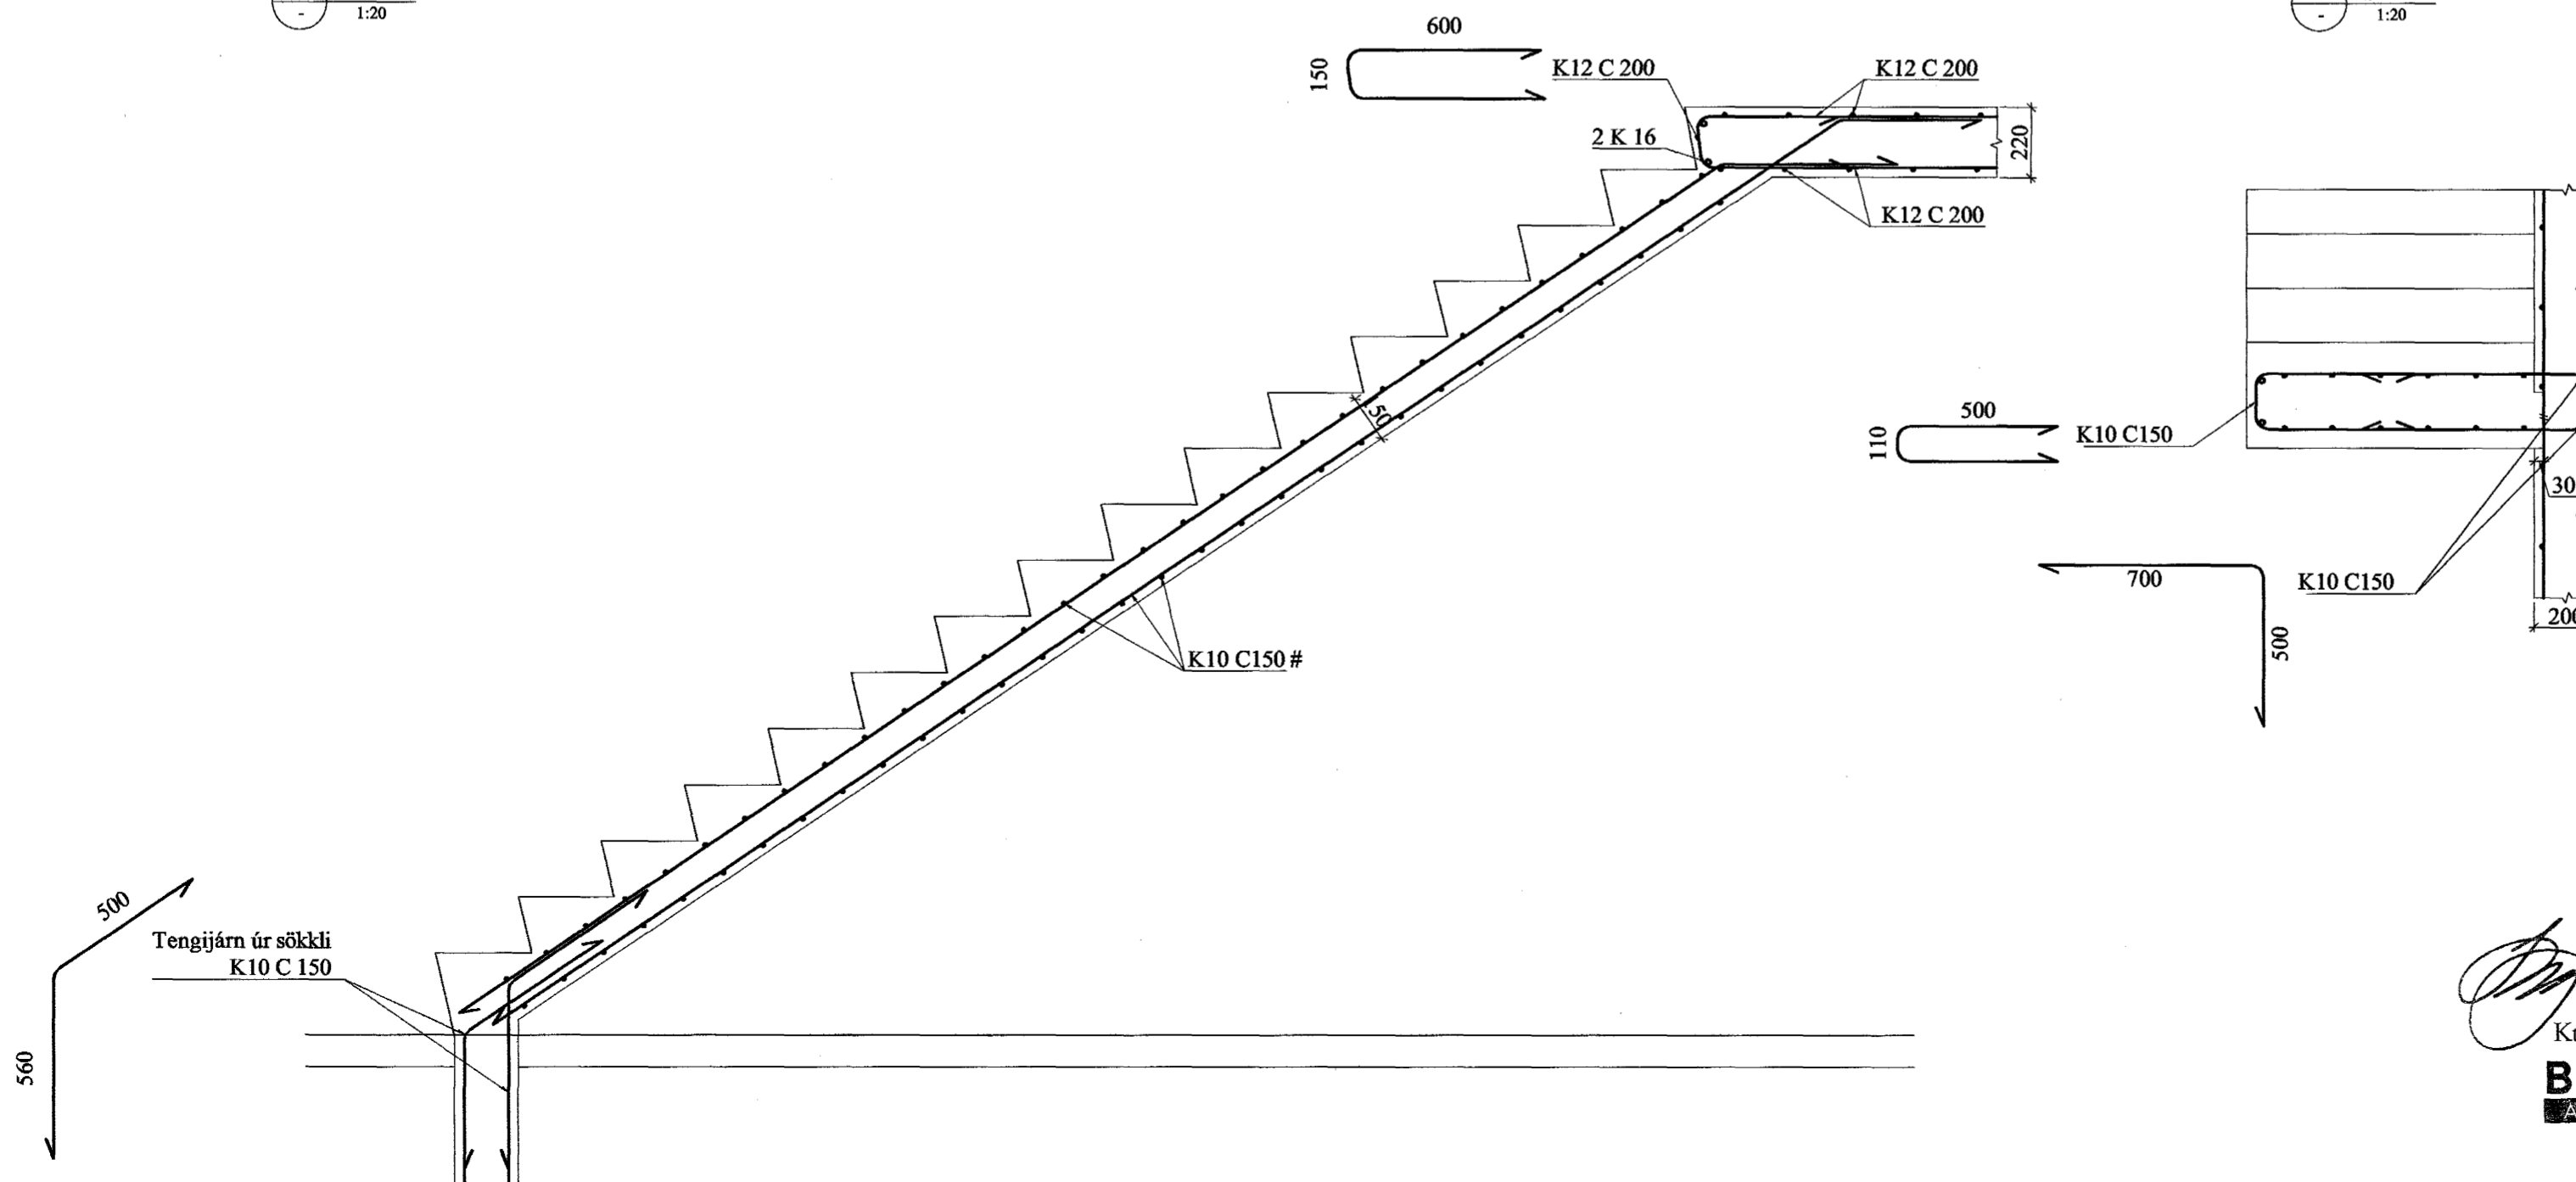

Br. nr.	Dags.	Af.	Breyting	Samþykkt þann
A				29 MARS 2004
B				
C				
D				
E				

Byggingafulltrúinn í Hafnarfirði  
F.h. Sigurbjartur Halldórsson

Erluás 37 221 Hafnarfjörður	Teikn nr: 240
Burðarvirki Grunnmynd stiga og snið	Frumstærð: A2
Dags: 24 sept. 2003	Mkv: 1:50 / 1:20
Samþ: <i>[Signature]</i>	Hann: JÁ
020162-3099	V.nr: 02040
	Teikn: JÁ

*[Signature]*  
Kt. 110457-2789  
**BATTERIÐ**  
ARKITEKTAR

**VGS**  
VERKFRÆÐISTOFA  
GUÐJÓNS P. SIGFÚSSONAR EHF.  
AUSTURVEGI 42, 2.HÆÐ,  
800 SELFÓSSI  
S: 482 2805, F: 482 3818  
NETFANG: VGS@VGS.IS