



Grunnmynd af útitröppum. 1:20

Mæla skal handrið upp vandlega á staðnum áður en smíði hefst.

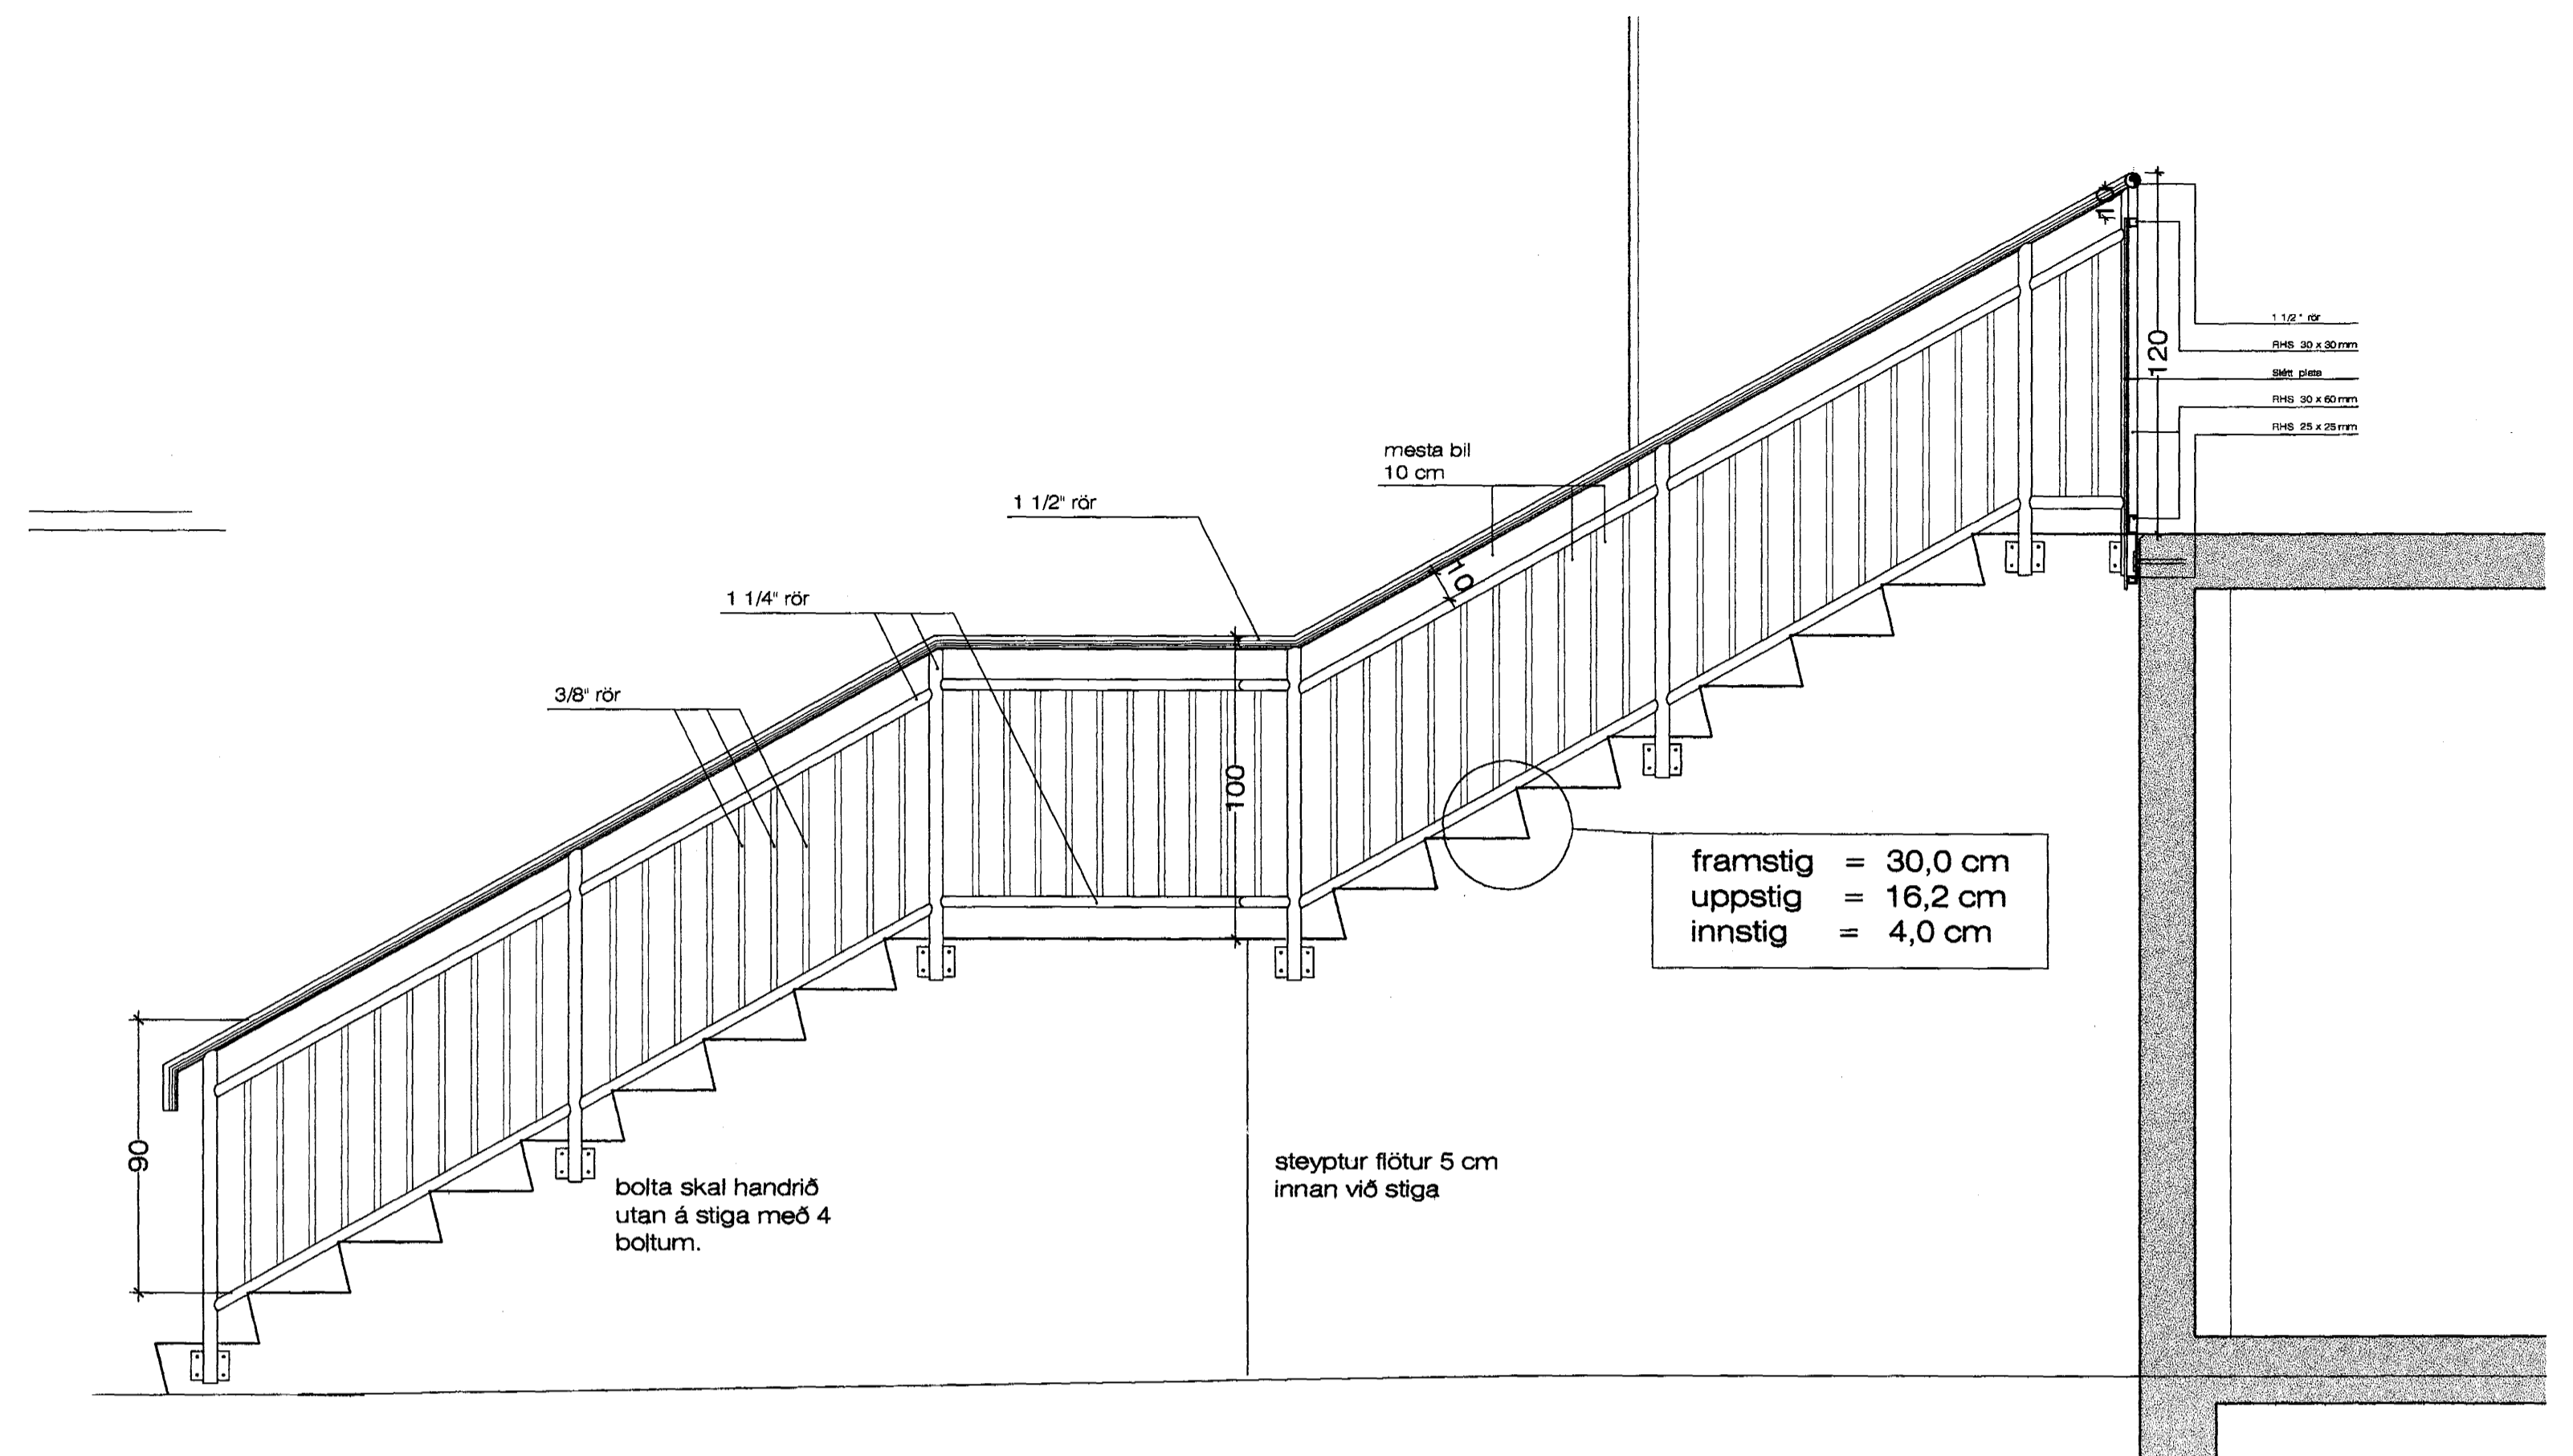

Hliðarmynd af handriði á útitröppum. 1:20

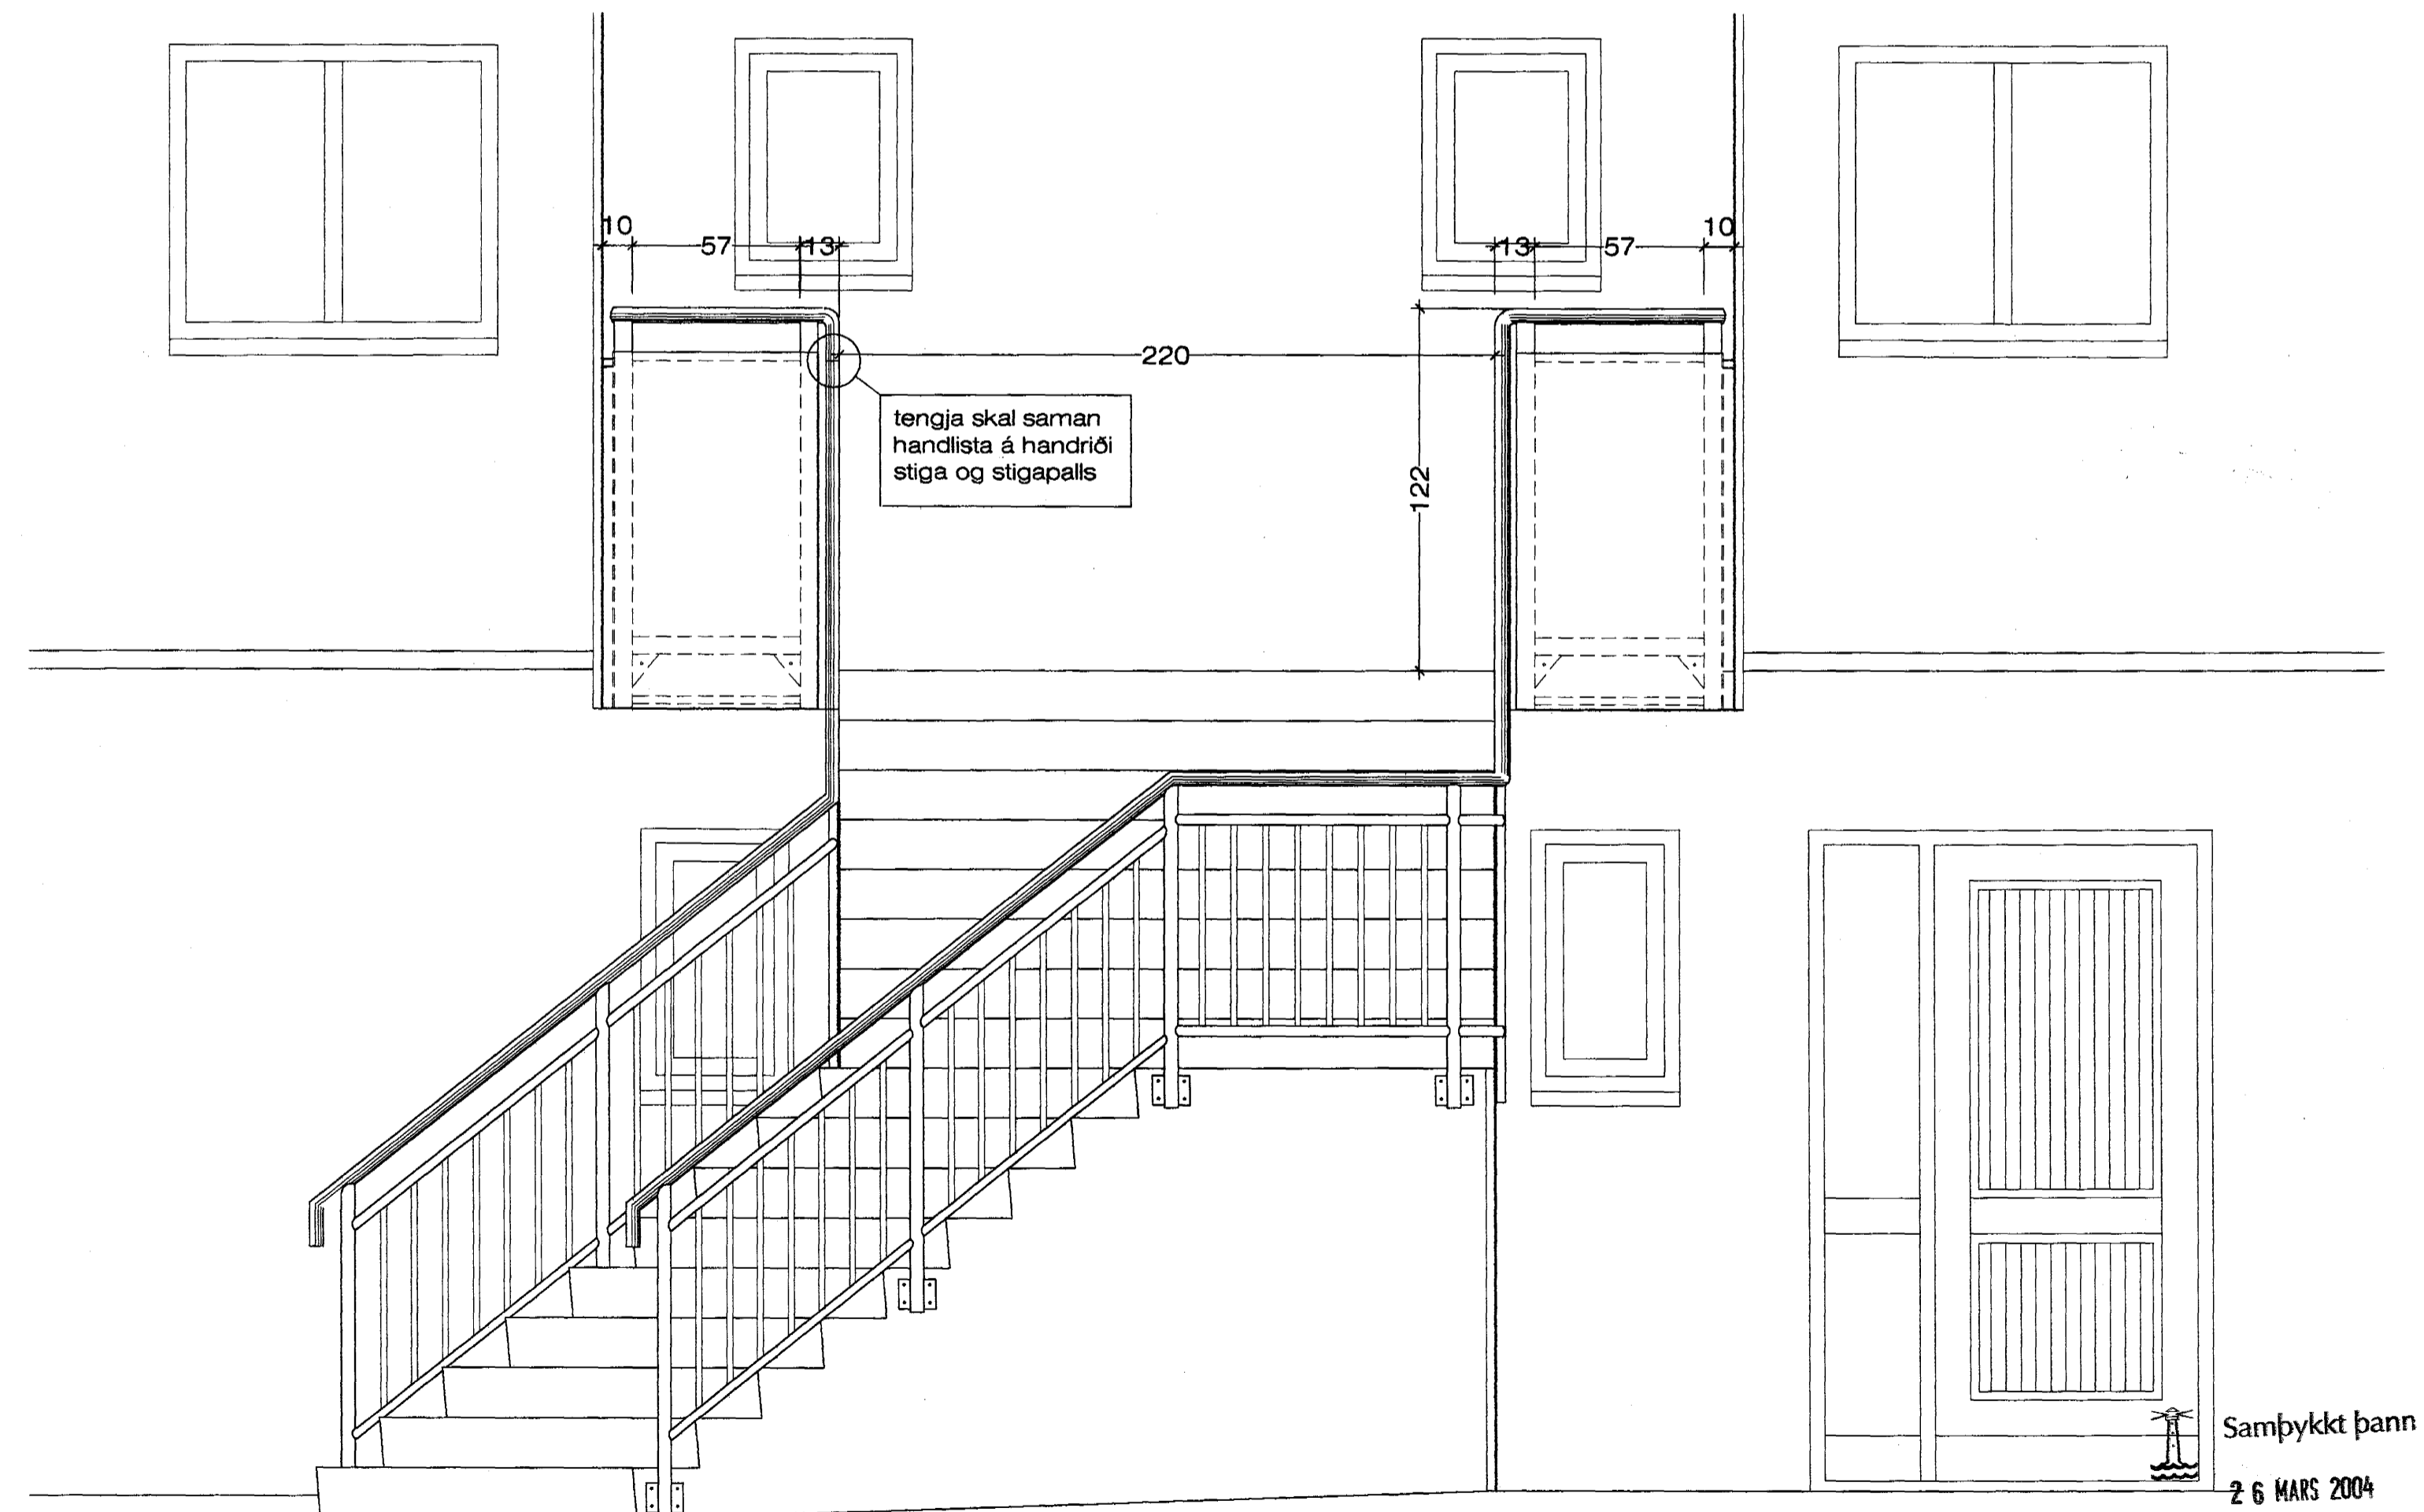

Séð framaná handrið á stigapalli. 1:20

Samþykkt þann

26 MARS 2004

Byggingafrútrúnn í Hafnarfirði
Eh. Sigurbjartur Halldórsson

Daggarvellir 1 Hafnarfirði. Útitröppur. - Handr.

VERK NR. 268

DAGS. 03. - 12. - 2003 MÁL. 1:20

TEIKN. NR. 207

BREYTT.

JÓN GUÐMUNDSSON ARKITEKT

VINNUSTOFA SUDURLANDSBRÁUT 16 REYKJAVÍK

ST. 510891

SÍMI 552 8085