



Pakkantar á langhliðum 1:5

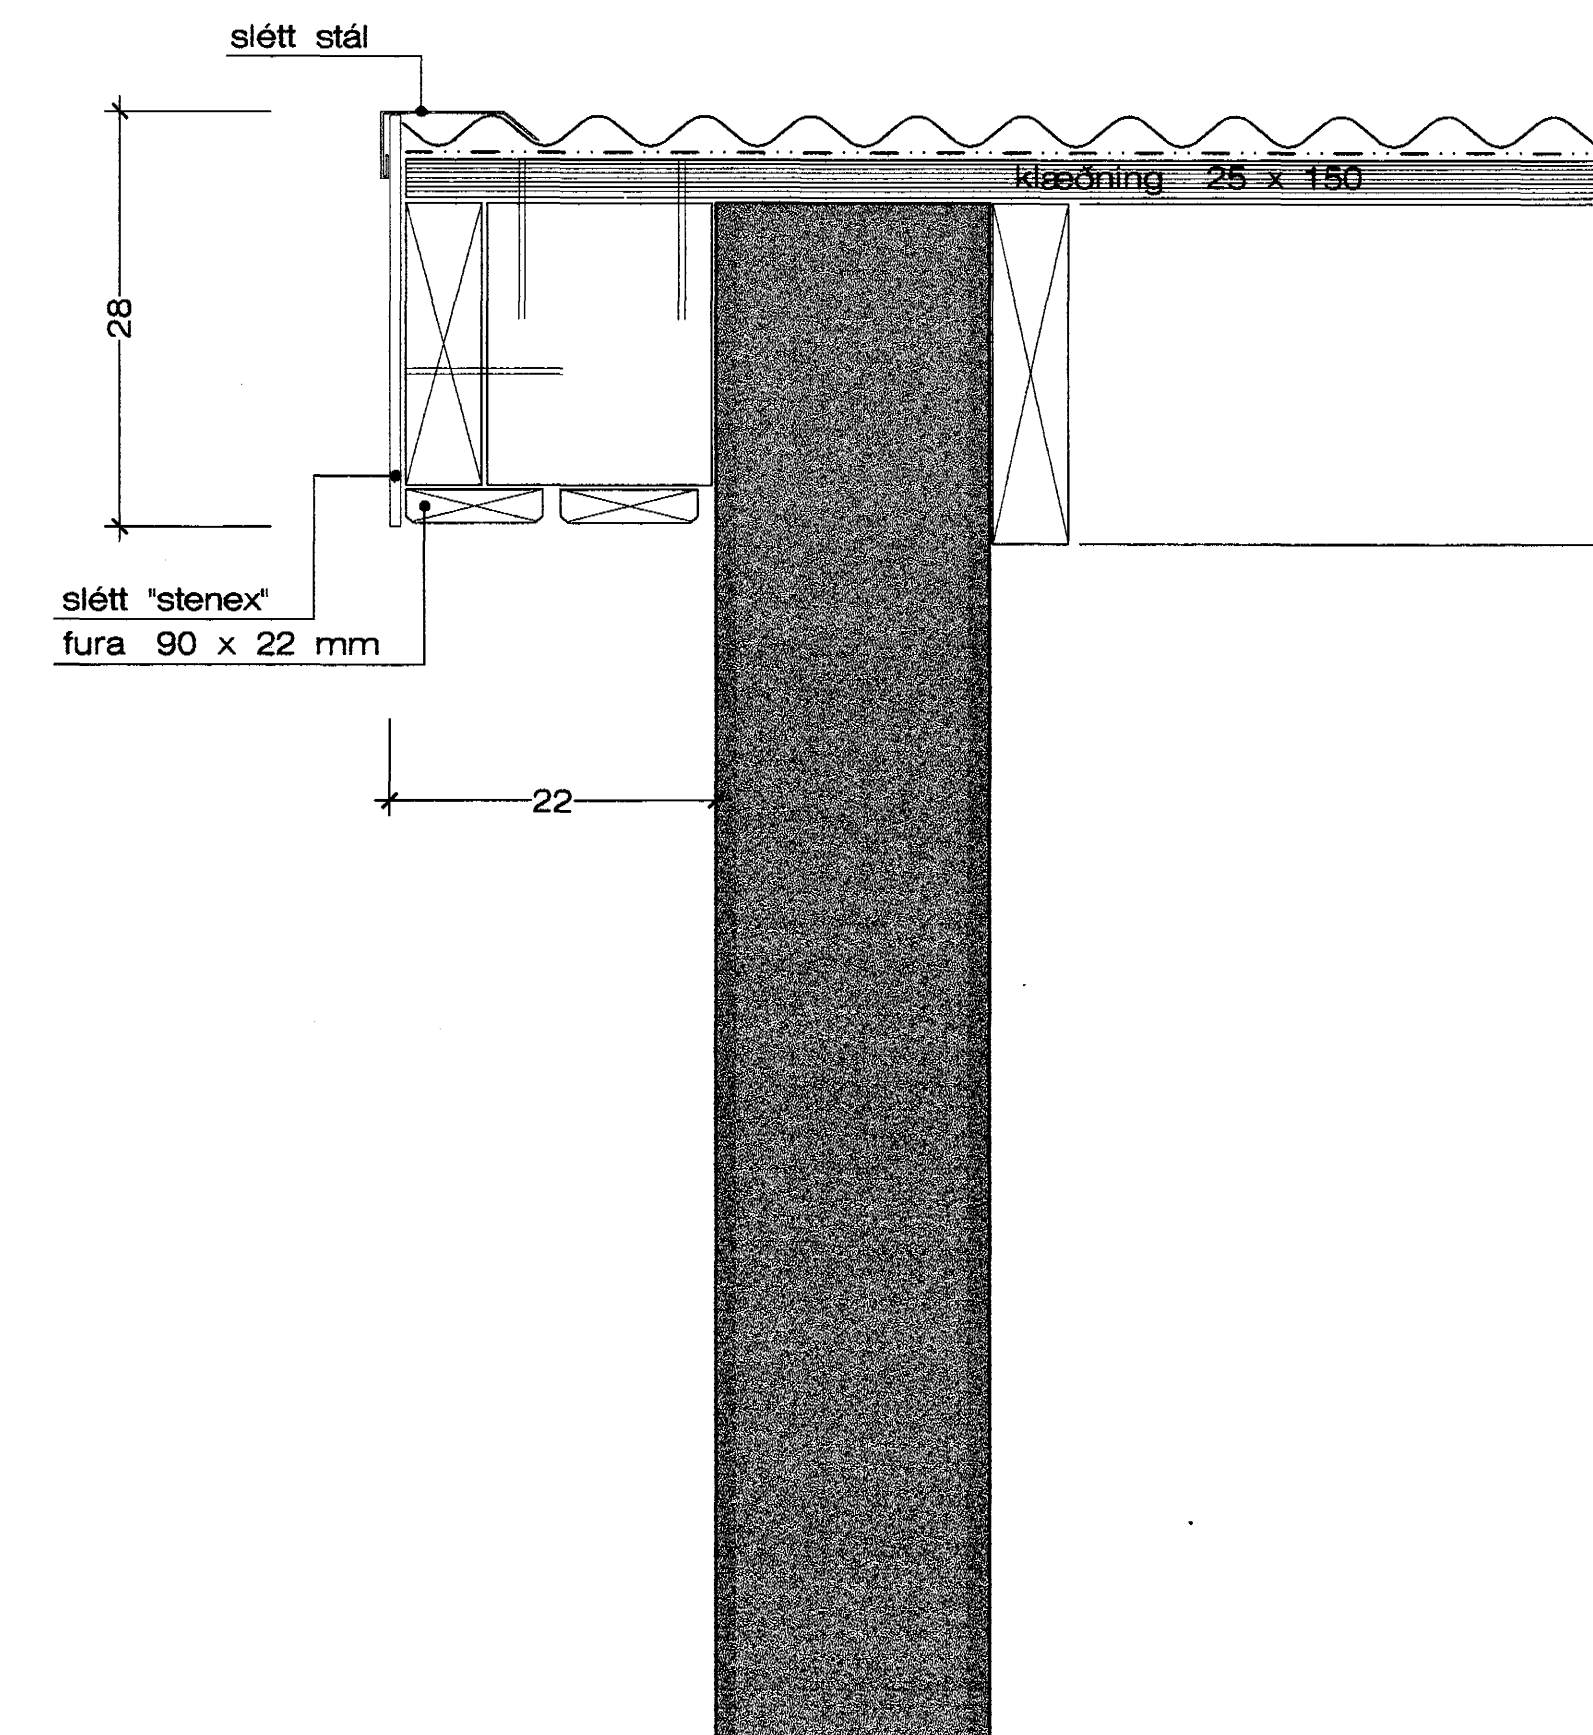

Pakkantar á gavlveggjum. 1:5

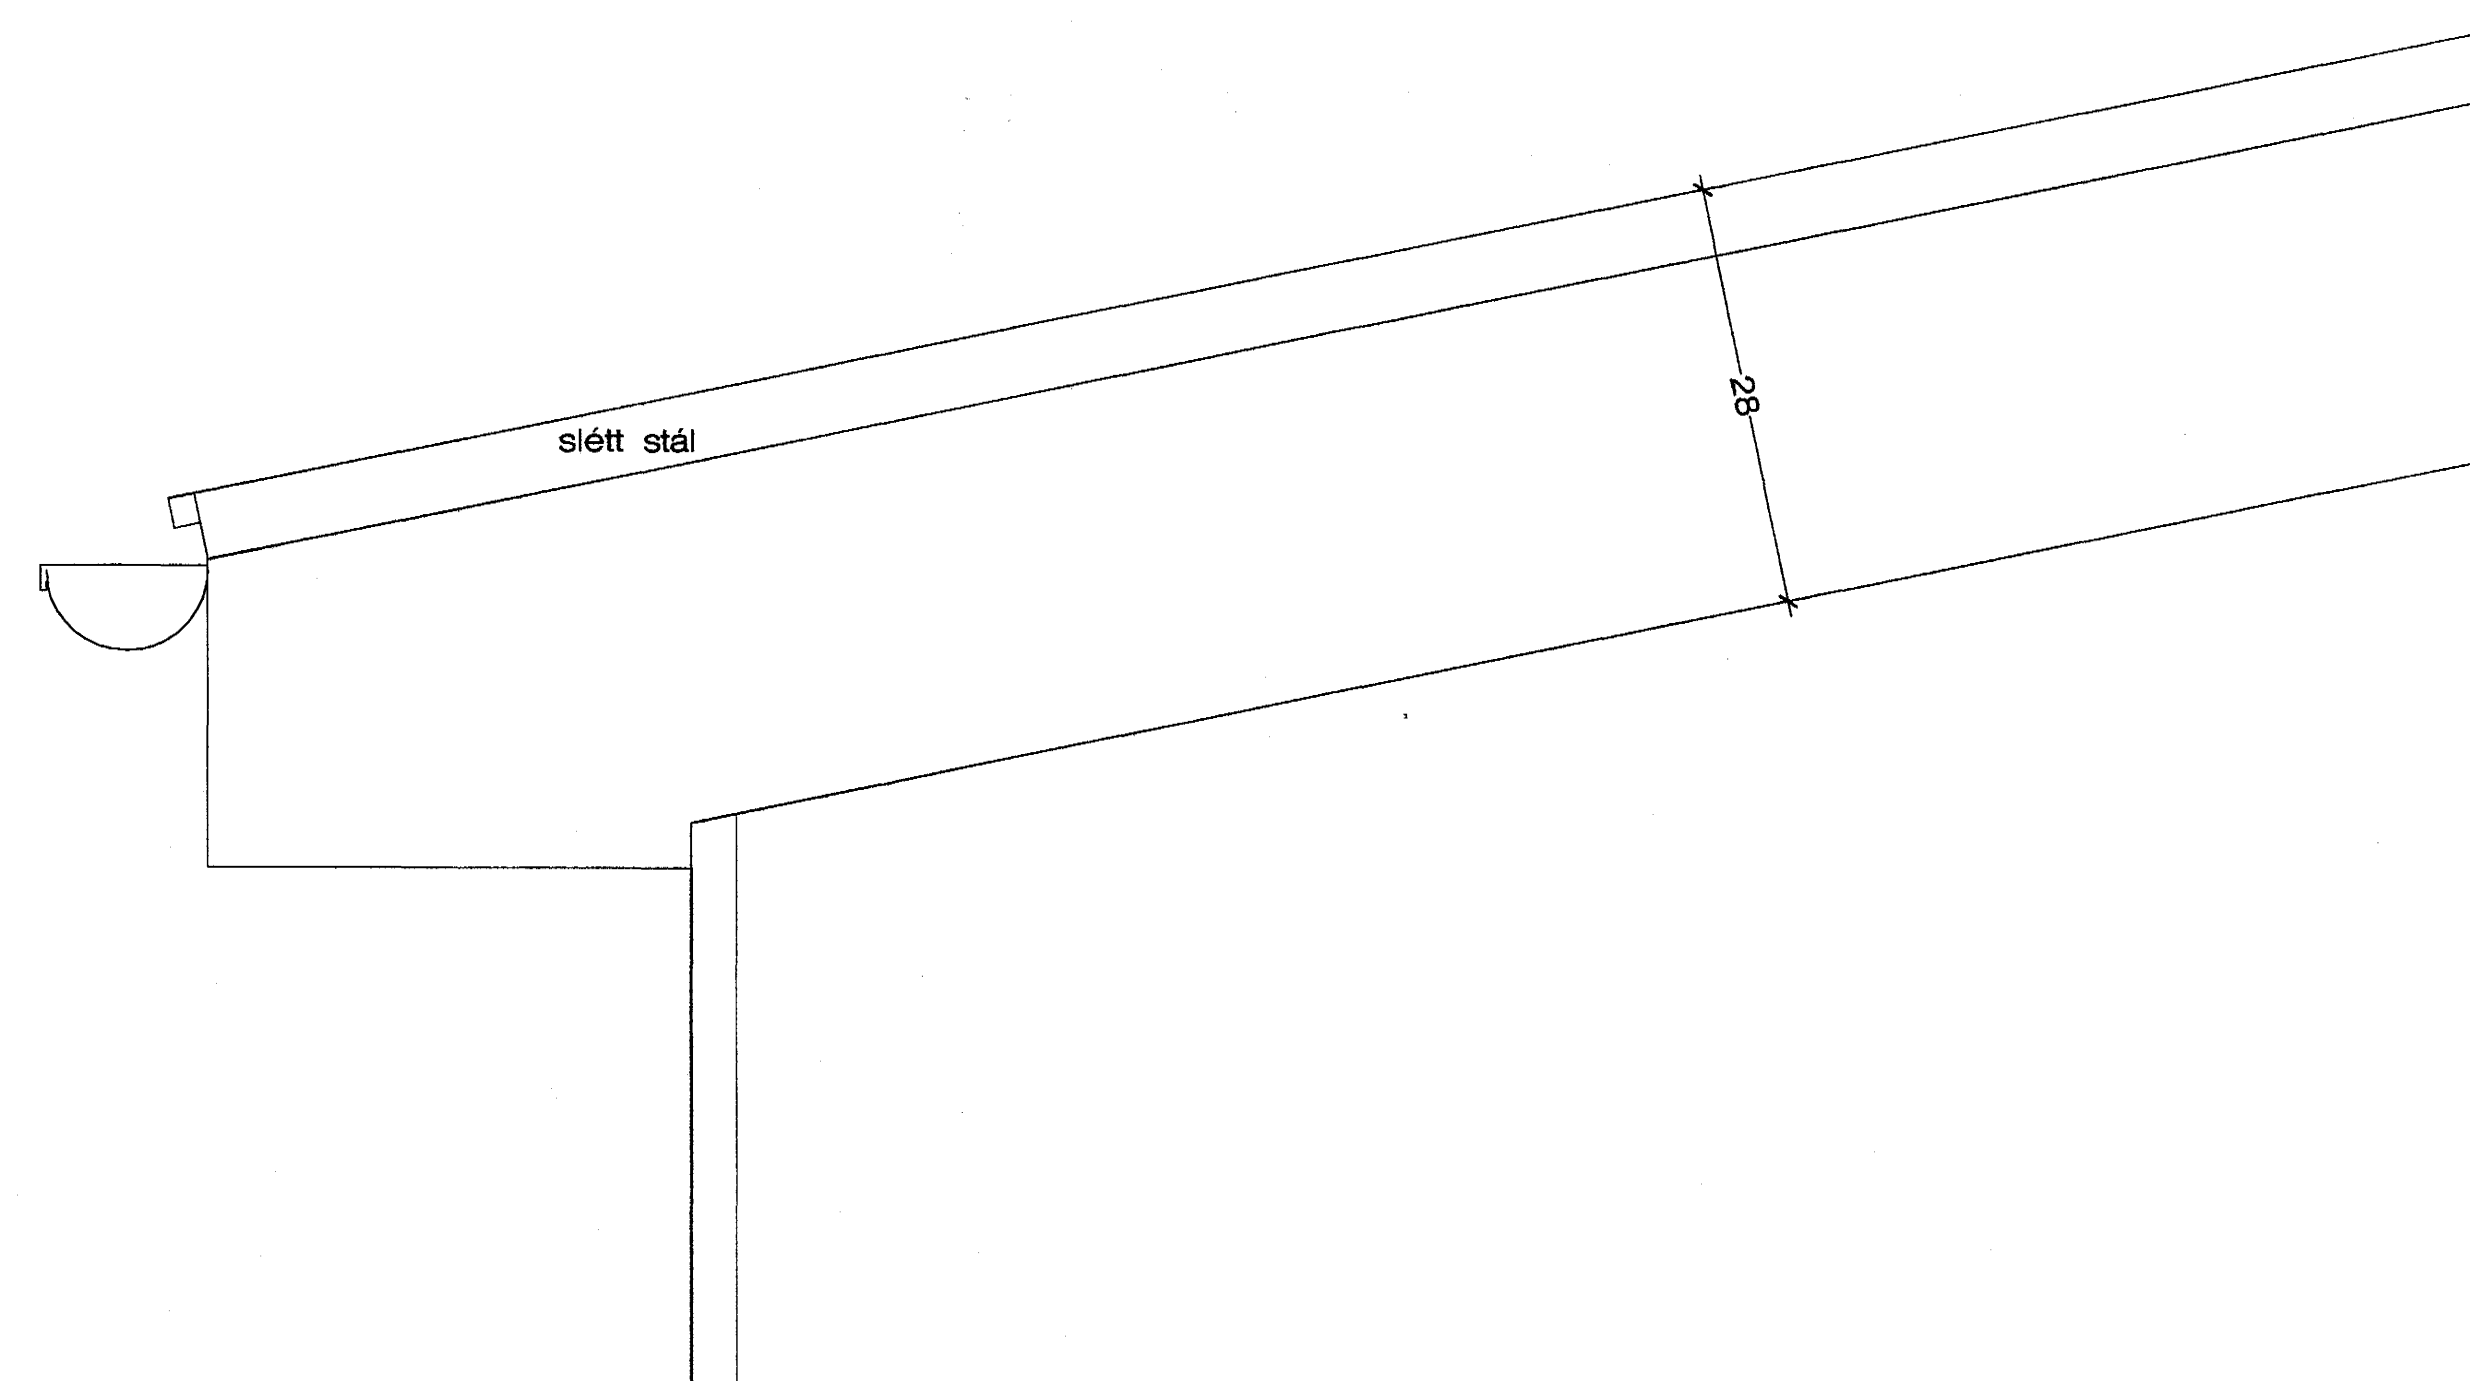

Hliðarmynd af þakkanti. 1:5

Samþykkt þann  
26 MARS 2004

Byggingafulltrúinn / Hafnarfirði  
F.h. Sigurbjartur Halldórsson