


Samþykkt þann  
26 MARS 2004

Byggingafulltrúinn í Hafnarfirði  
F.h. Sigurbjartur Halldórsson

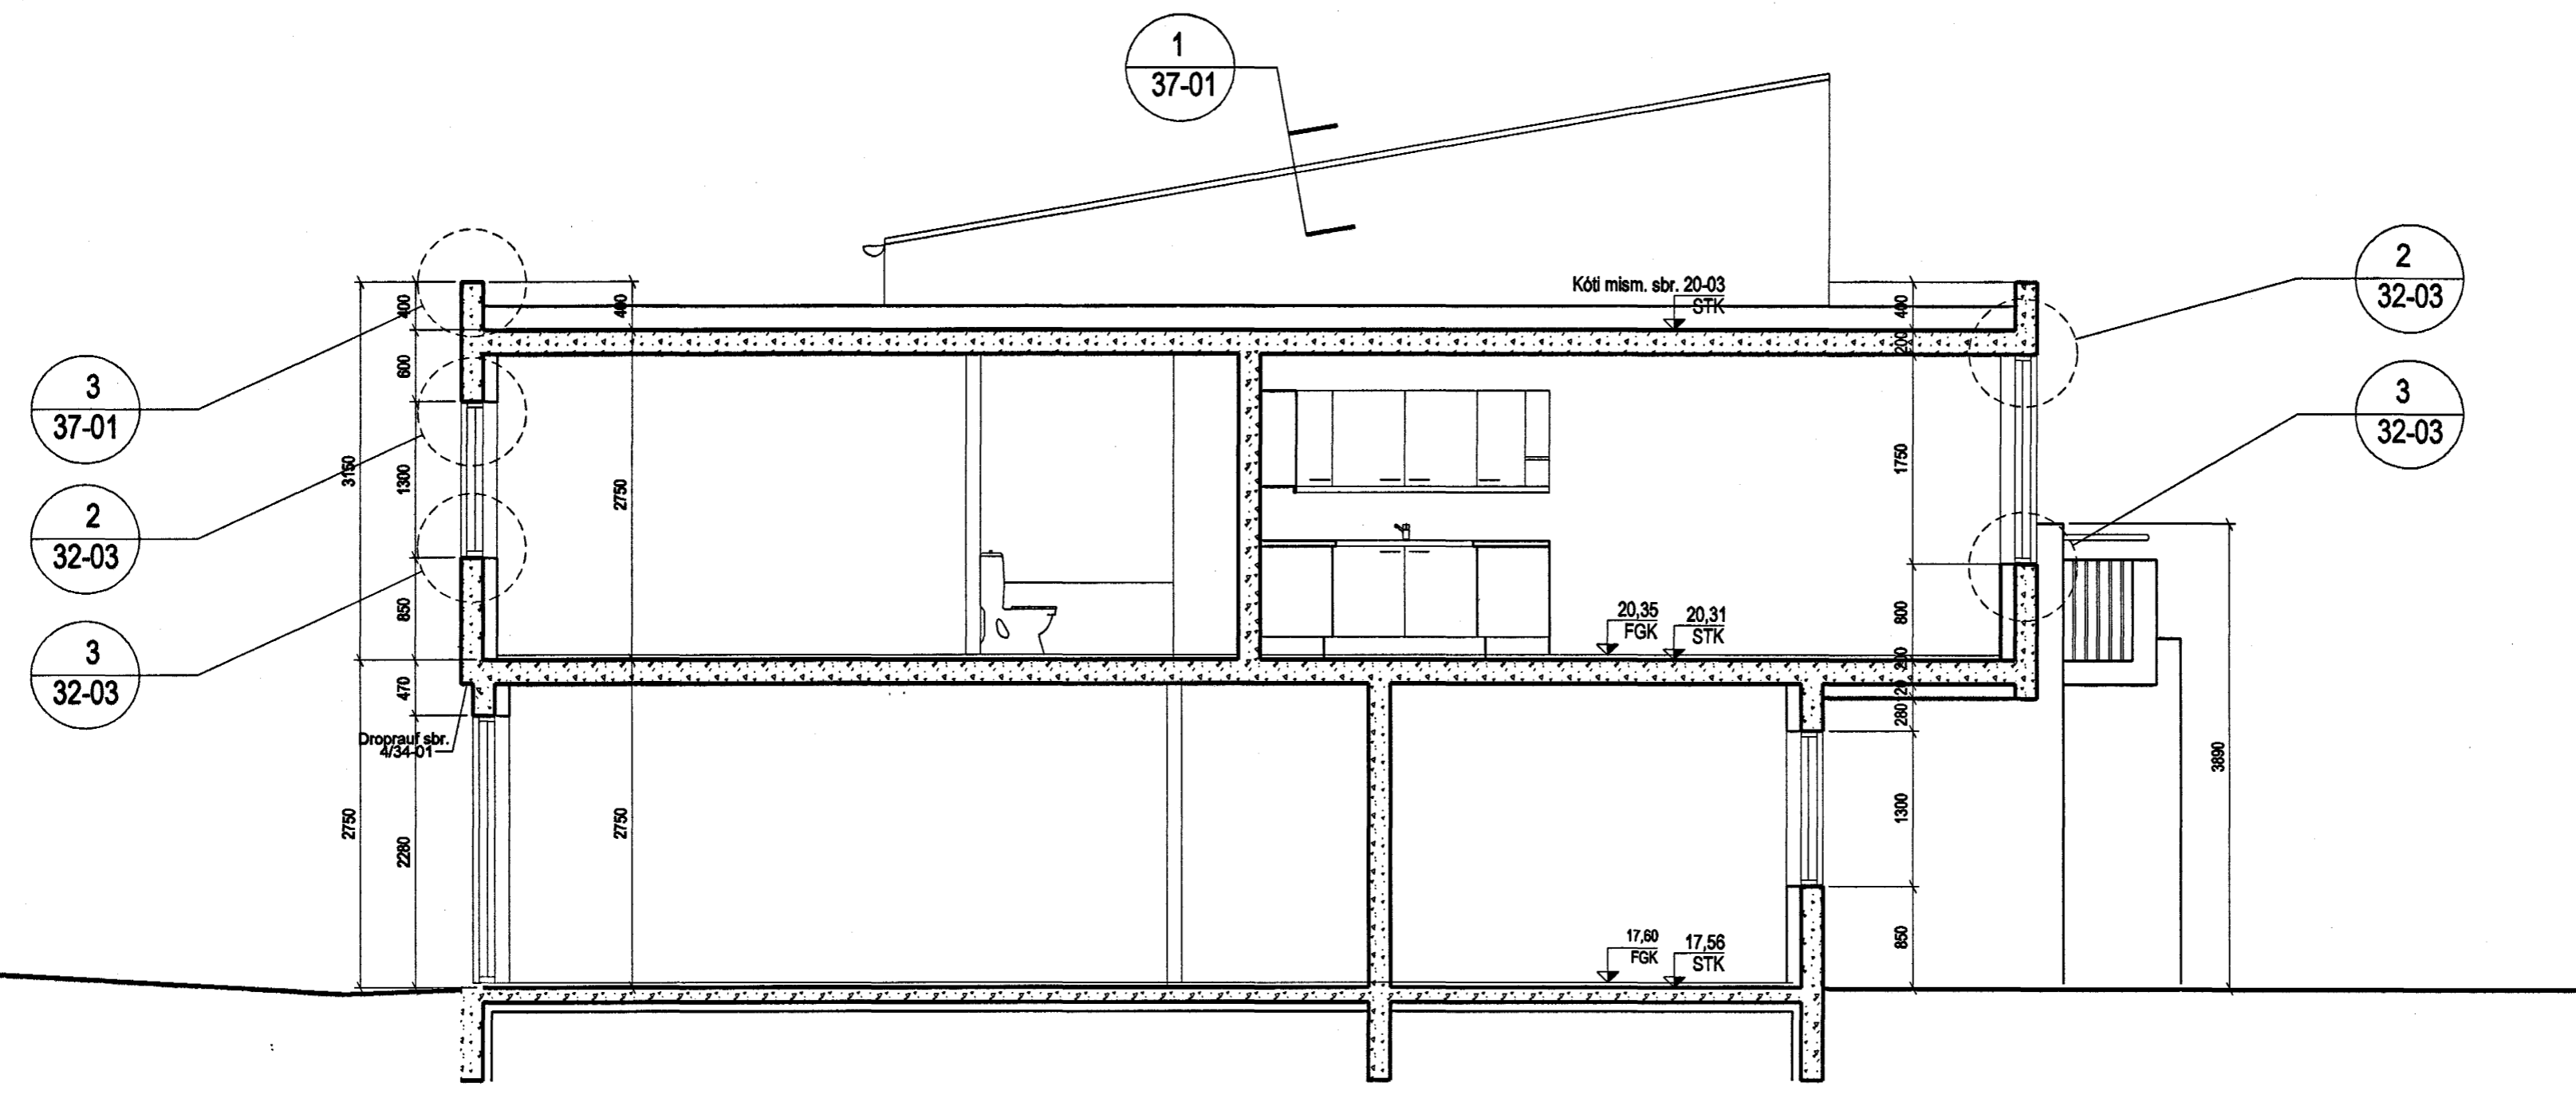

ÚTGÁFA | TEIKNAD | SAMÞYKKT | DAGS  
BREYTINGAR



Arkitektar Skógarhlíð  
Skógarhlíð 18  
101 Reykjavík  
Sími 515 0300  
Fax 5150 0319  
www.arkitektar.is

Áritun aðeðhönnuðar:  
*Helgi Már Halldórsson*  
Helgi Már Halldórsson arkitekt FAI, kl. 301258-7048

LYNGHVAMMUR 2

VERK EFTIR HEITI TEIKNINGAR VERKTEIKNING SNEIÐING B-B		MKV. Í A2 1:50 TEIKNAD HMH DAGS. 03.03.2004 ÚTGÁFA
VERK NR. 0244	NÚMÉR TEIKNINGAR 20-05	