




ÚTLIT VESTUR 1:100

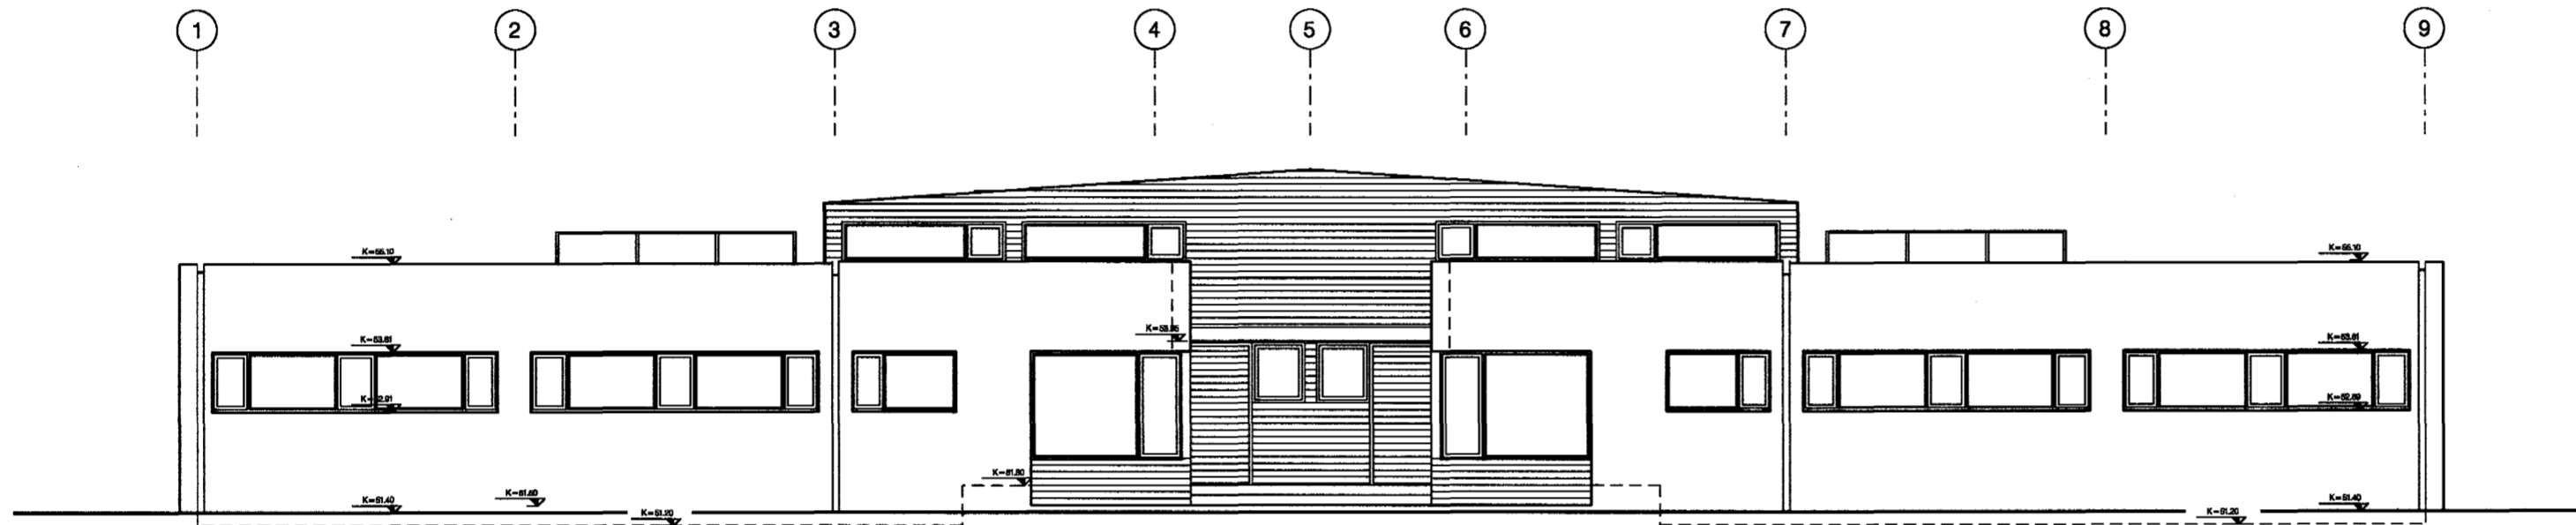


ÚTLIT SUÐUR 1:100

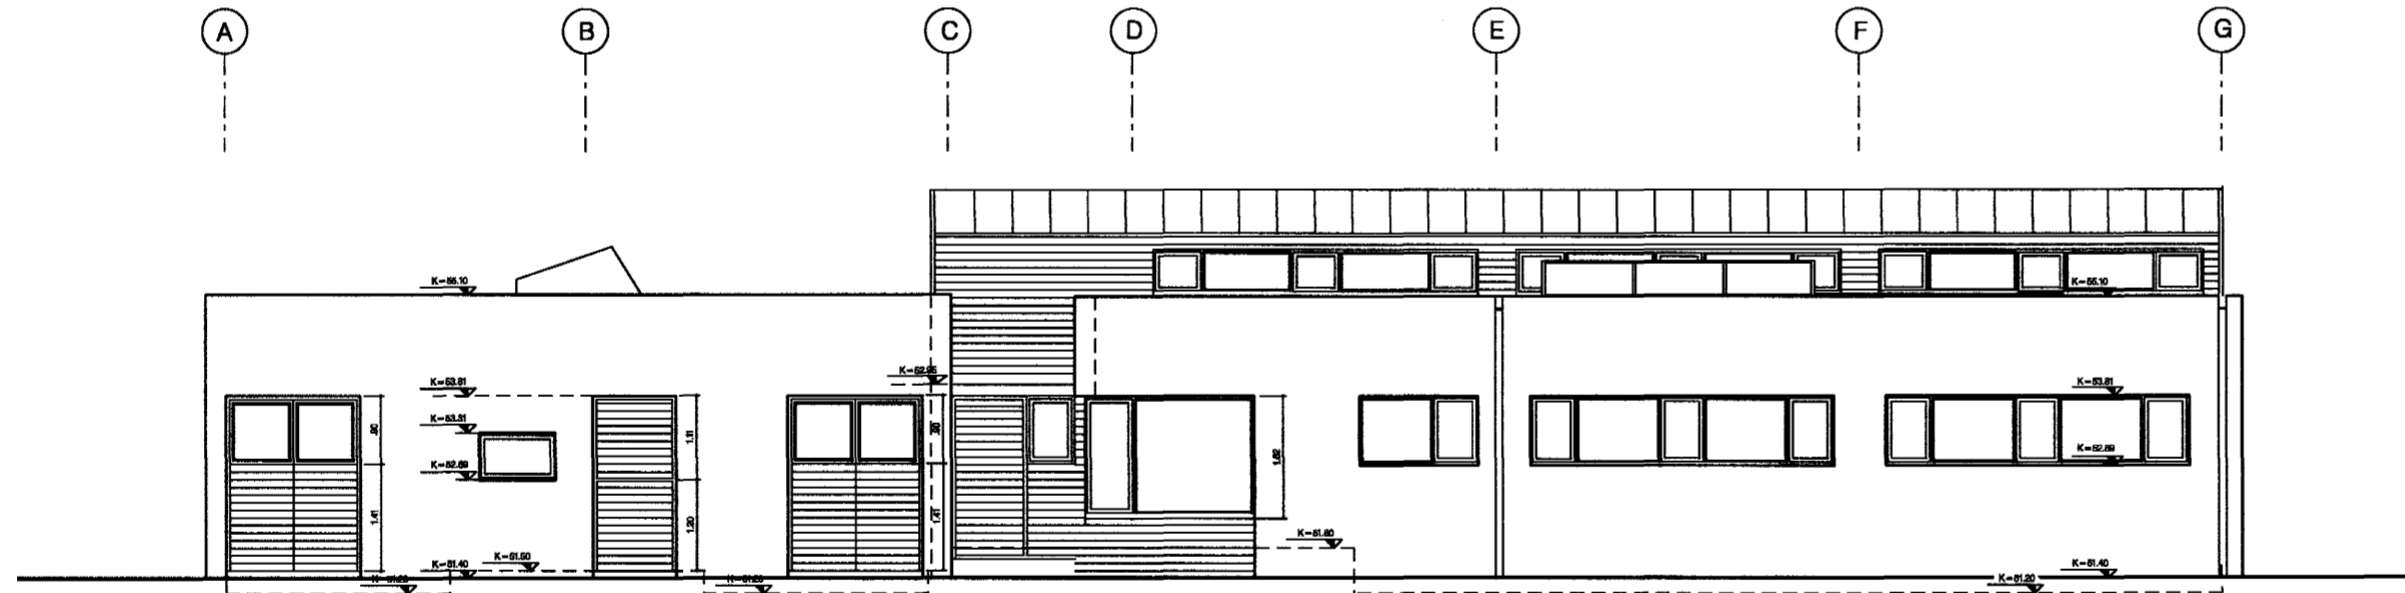

ÚTLIT AUSTUR 1:100

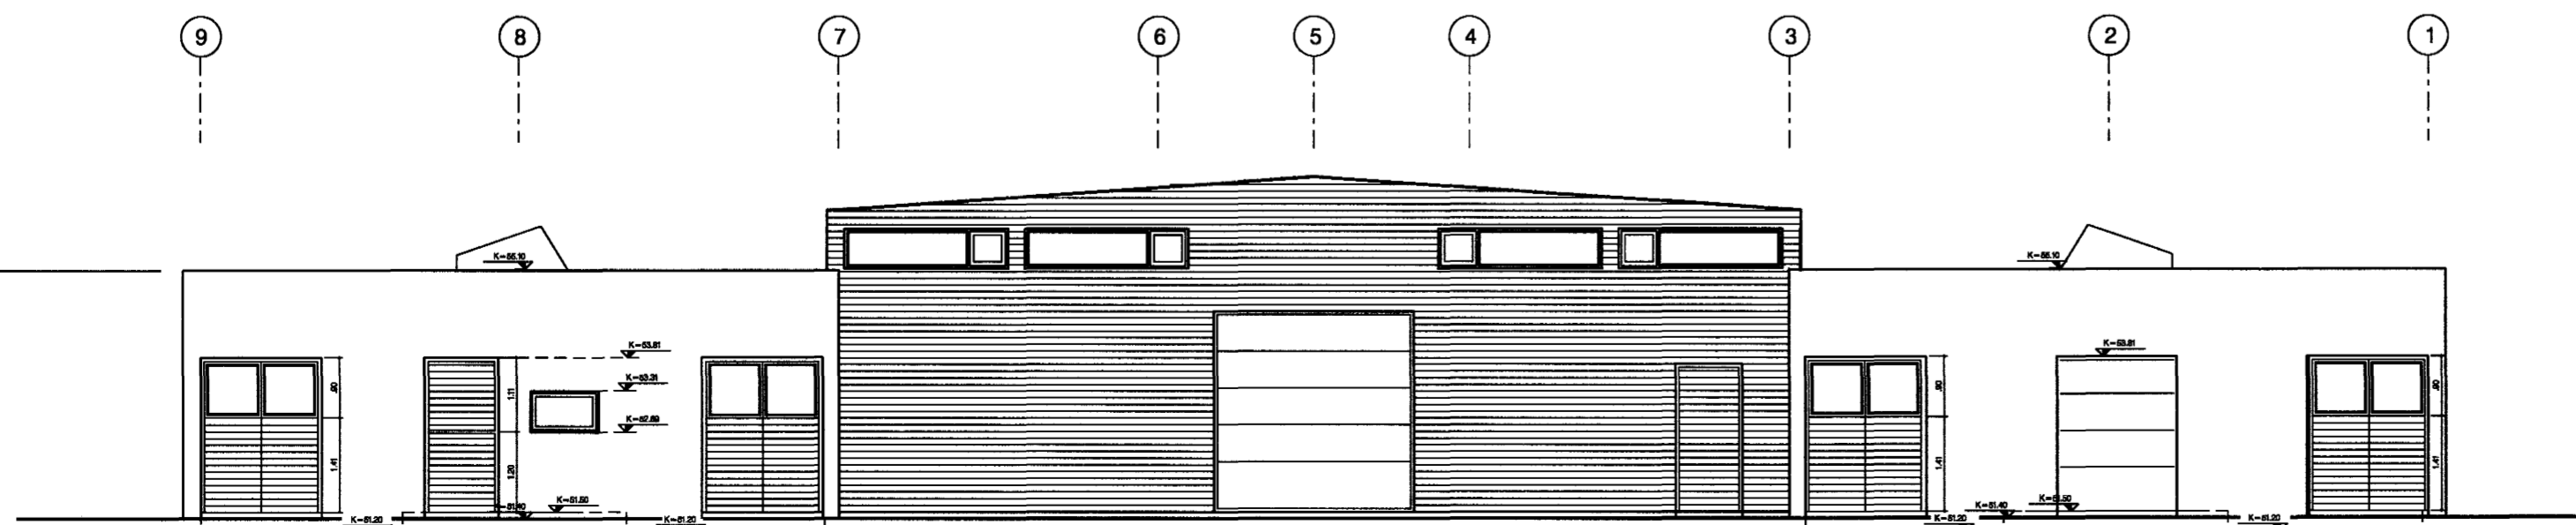

ÚTLIT NORDUR 1:100

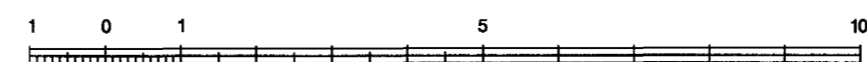

SKÝRINGAR:

Endurskodun:	Dags:	Teikn:	Yfir.:
H:			
G:			
F:			
E:			
D:			
C:			
B:			
A: Samræming vegna Smellinn 04.12.2003. J. H. Hannarinn			

HESTHÚS | HAFNARFIRDI  
Kaplaskleid 21  
26 MARS 2004  
Byggingafulltrúinn í Hafnarfirði  
STADGREINIR 4811-0210 F.h. Sigurbjartur Halldórsson  
VERKKAUPI: Vidar Pétursson  
KENNITALA VERKKAUPA: 250159-4479

VERKTEIKNING 4 AF 4

EFNI: ÚTLITSMYNDIR  
MELIKVARDI: 1: 100  
FRUMSTÆRD BLADS: A2  
TEIKNAD: SS, OGS VERKNR: 861  
YFIRFARID: RÖB TEIKN. NR: 207  
DAGSETNING ÚTGAFU: 31.10.2003 ENDURSK.: A

VA ARKITEKTAR ehf  
Skólavörðustíg 12  
101 Reykjavík  
Kt: 450400-3510  
sími: 530 6990 bréfsími: 530 6991 @ netfang: va vark.is

ÚTGEFANDI: *Sigríður Sigþórsdóttir* KR: 300653-3169

Teikning þessi er gefin út af undirrituðum fyrir hönd eiganda höfundaréttar, VA Arkitektar ehf. Teikninguna má ekkert nota með neinum hætti, ed hluta til eða í hald án skriflegs leyfis höfundar.