



GRUNNMYND 1. HÆÐ

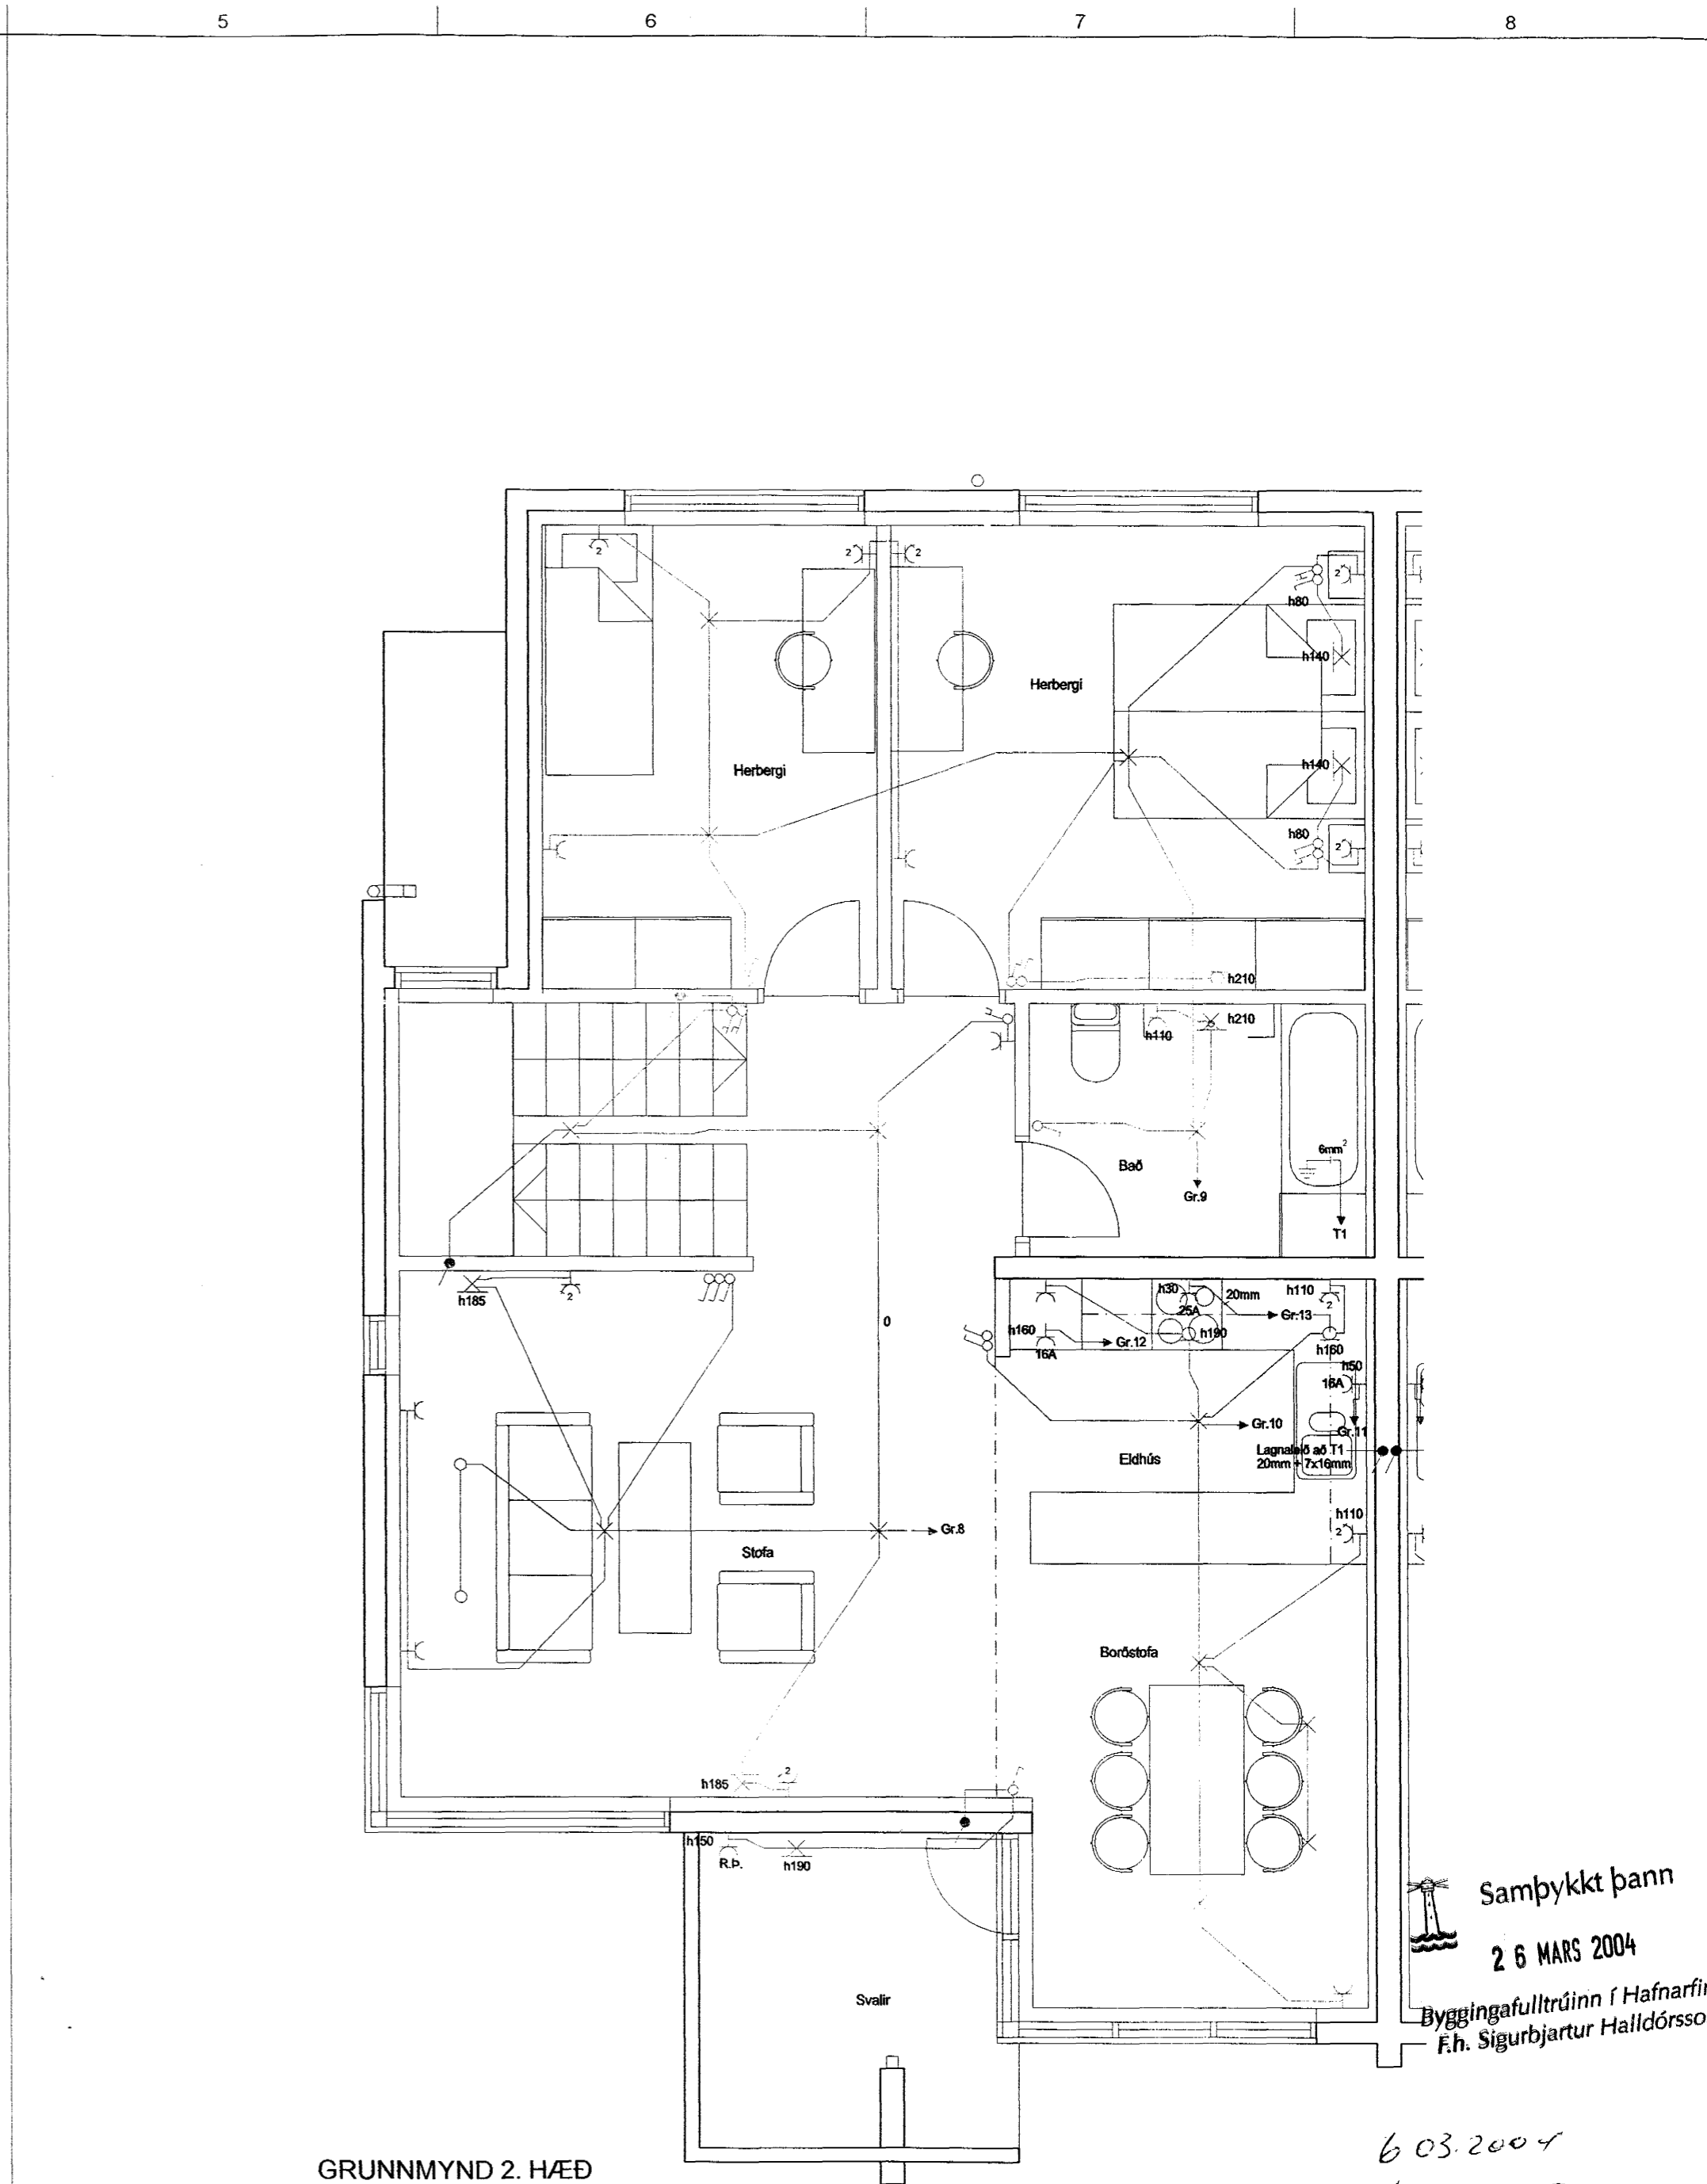

GRUNNMYND 2. HÆÐ

Samþykkt þann
26 MARS 2004
Byggingafulltrúinn í Hafnarfirði
F.h. Sigurbjartur Halldórsson

6.03.2004
Hannan

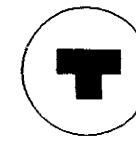HELGI KR. EIRIKSSON RAFLAGNAHÖNNUN

Helgi Kr. Eiríksson
 KT. 110156-2789

SKIPHOLT 37, 108 REYKJAVÍK S:568-8388
E-MAIL: TEIKN@LUMEX.IS

DAGS.	02.12.2003	SÍDA NR.	1 AF 4	HANNAÐ	HKE	VERKEFNI	LYNGHVAMMUR 2 A
TEIKN. NR.	AR-01	TÖLVUHEITI	GRLYNGHVAMMUR2	TEIKNAD	PHS	RAFLÖGN	RAFLÖGN
VERKHLUTI	GRUNNMYNDIR	BREYTING A		YFIRFARIÐ	HKE		
MKV.	1:50	BREYTING B					