



AFSTÖÐUMYND MKV. 1:500

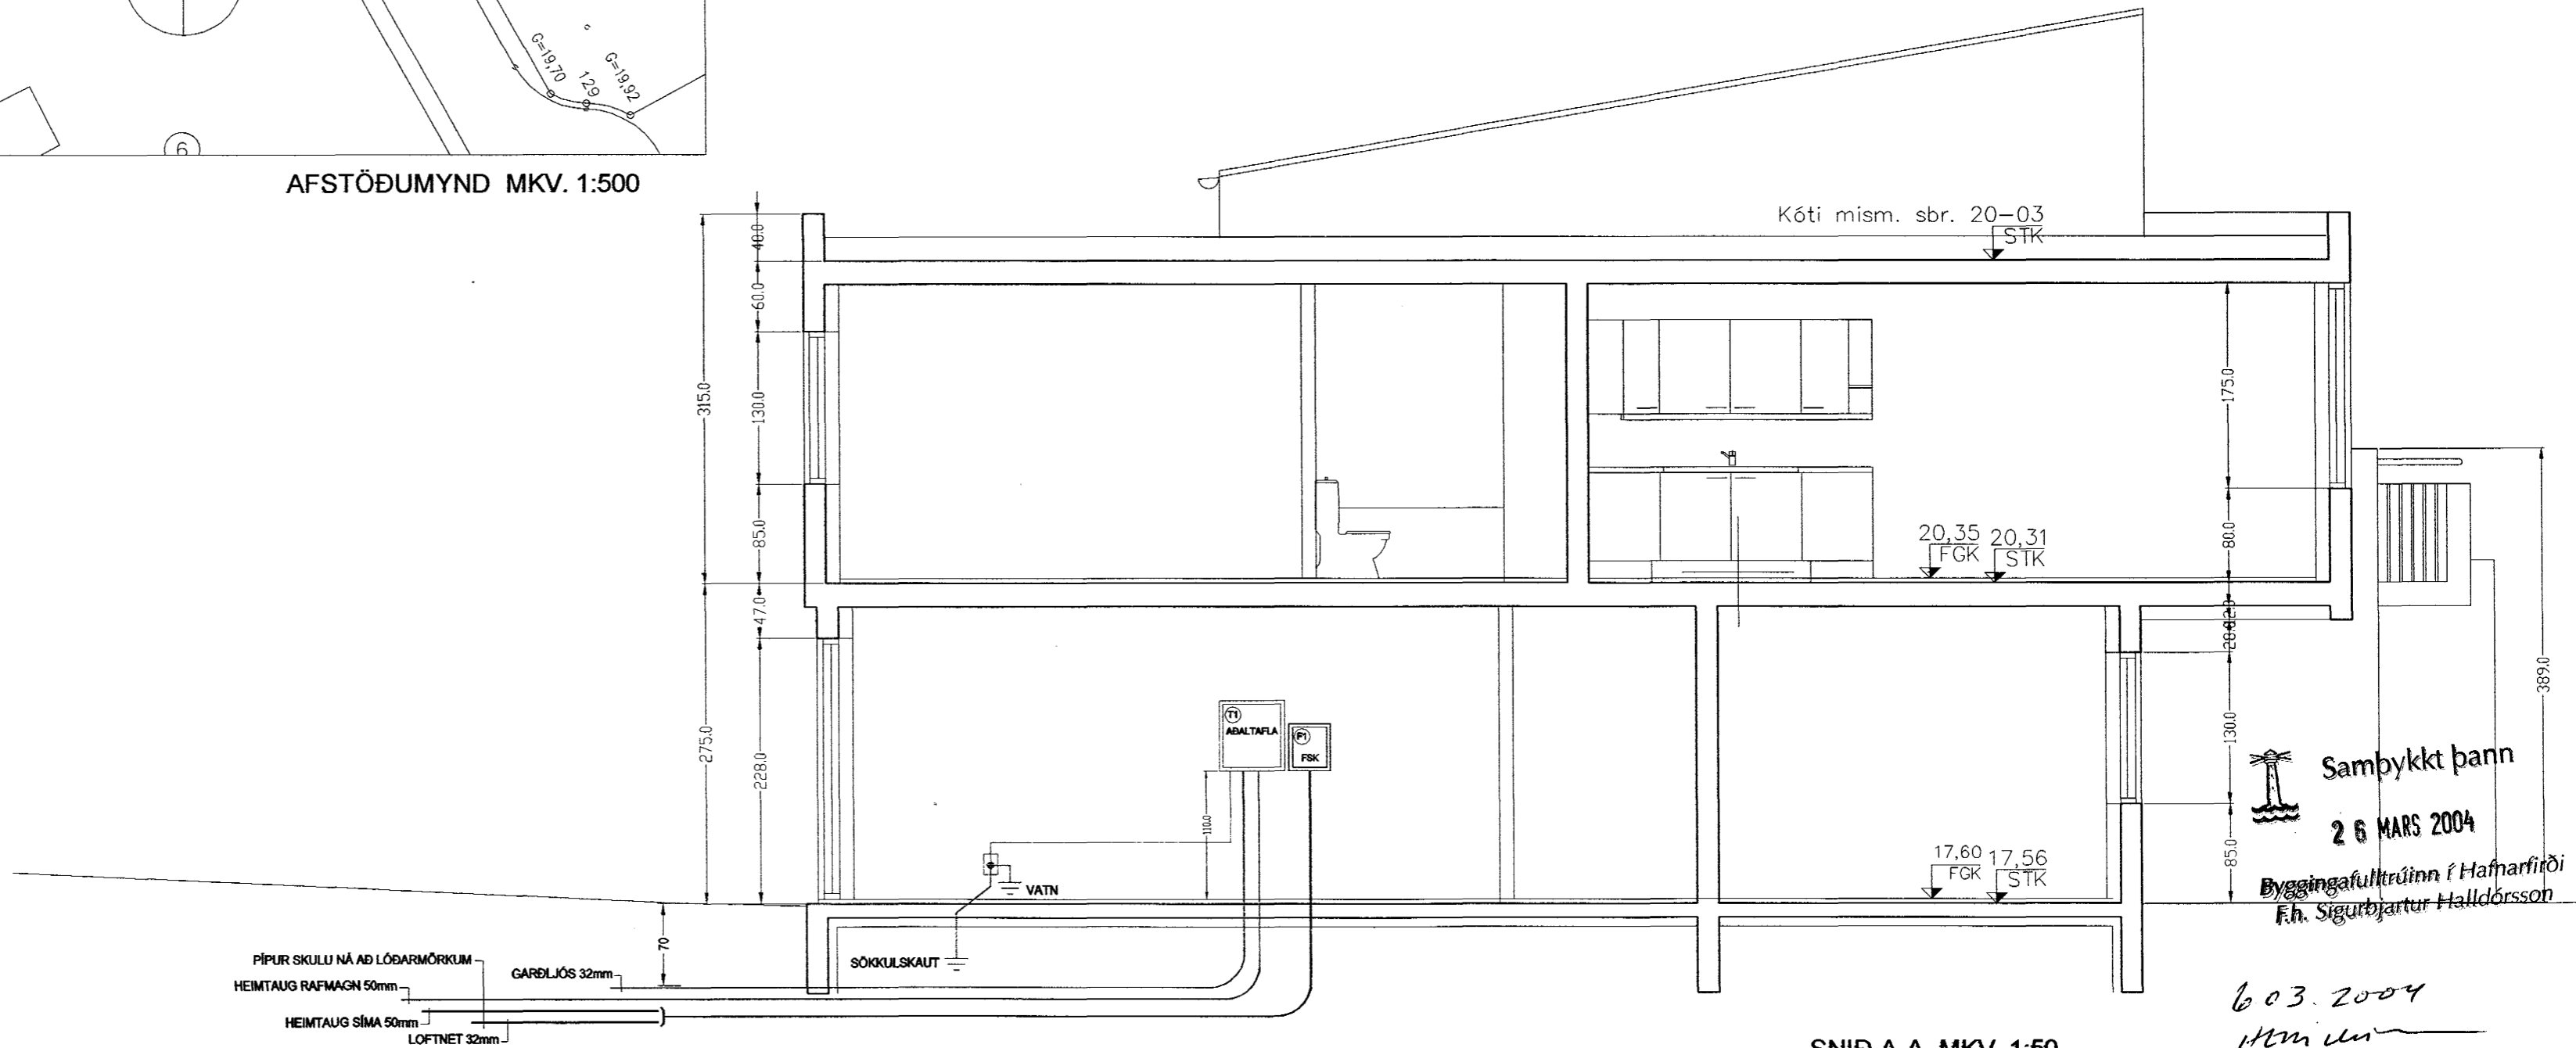

Samþykkt þann
26 MARS 2004
Byggingafulltrúinn í Hamarfiði
F.h. Sigurbjartur Halldórsson

6.03.2004
Hm

SNÍÐ A-A MKV. 1:50

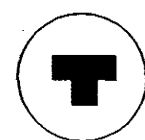

HELGI KR. EIRÍKSSON RAFLAGNAHÖNNUN

Helgi Kr. Eiríksson

KT. 110156-2789

SKIPHOLT 37, 108 REYKJAVÍK S.568-8388
E-MAIL: TEIKN@LUMEX.IS

DAGS.	02.12.2003
TEIKN. NR.	AR-03
VERKHLUTI	
MKV.	1:50 OG 1:500

SÍÐA NR.	3 AF 4
TÖLVUHEITI	GRLYNGHVAMMUR2
BREYTING A	
BREYTING B	

HANNAÐ	HKE
TEIKNAD	PHS
YFIRFARIÐ	HKE

VERKEFNI	LYNGHVAMMUR 2 A
RAFLÖGN	RAFLÖGN