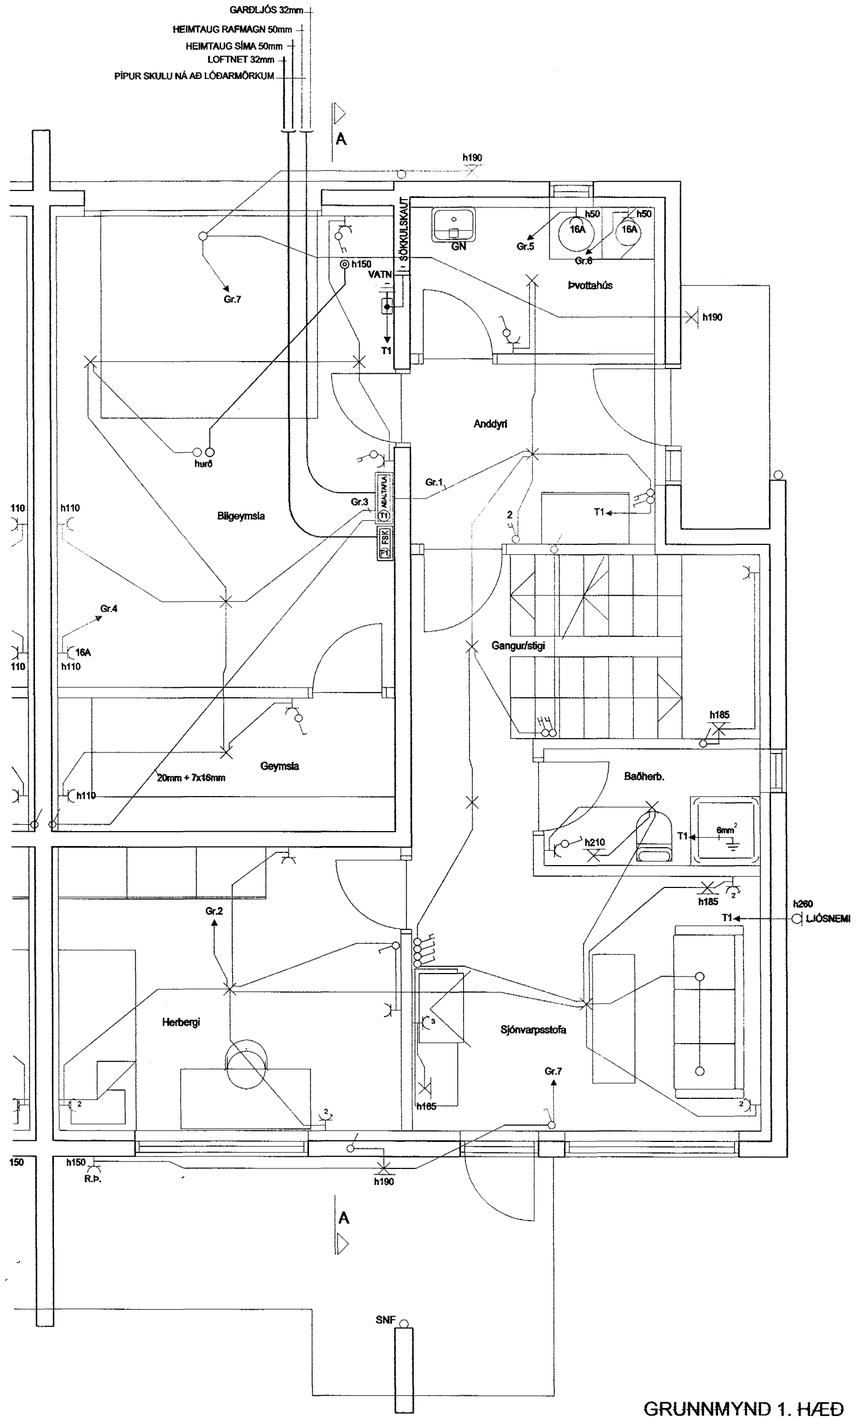

GRUNNMYND 1. HÆÐ

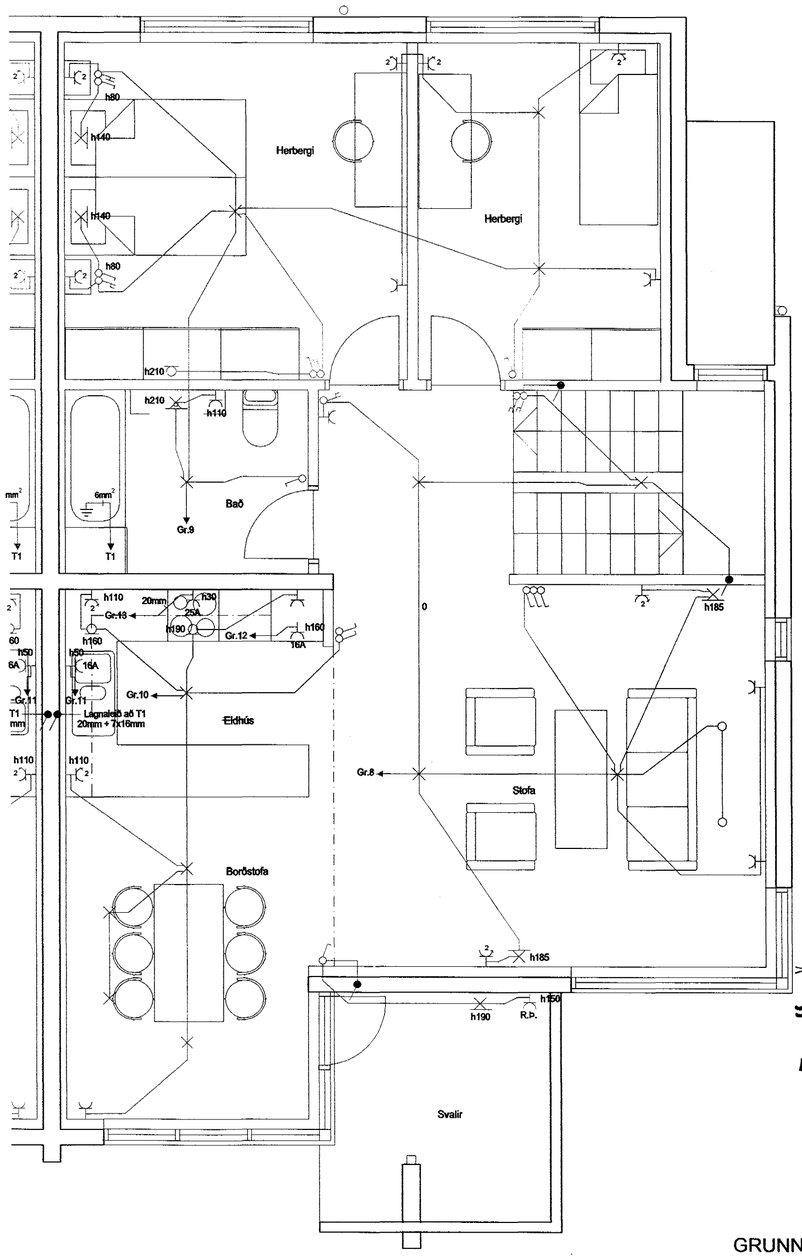

Samþykkt þann
26 MARS 2004
Byggingafulltrúinn í Hafnarfirði
F.h. Sigurbjartur Halldórsson

60304

GRUNNMYND 2. HÆÐ

HELGI KR. EIRÍKSSON RAFLAGNAHÖNNUN
KT. 110156-2789
SKIPHOLT 37, 108 REYKJAVÍK S:568-8388
E-MAIL: TEIKN@LUMEX.IS

DAGS.	02.12.2003	SÍÐA NR.	1 AF 4		
TEIKN. NR.	AR-01	TÖLVUHEITI	GRLYNGHVAMMUR2	HANNAÐ	HKE
VERKHLUTI	GRUNNMYNDIR	BREYTING A		TEIKNAÐ	PHS
MKV.	1:50	BREYTING B		YFIRFARIÐ	HKE

VERKEFNI	LYNGHVAMMUR 2 B
RAFLÖGN	RAFLÖGN