


GRUNNMYND 1. HÆÐ

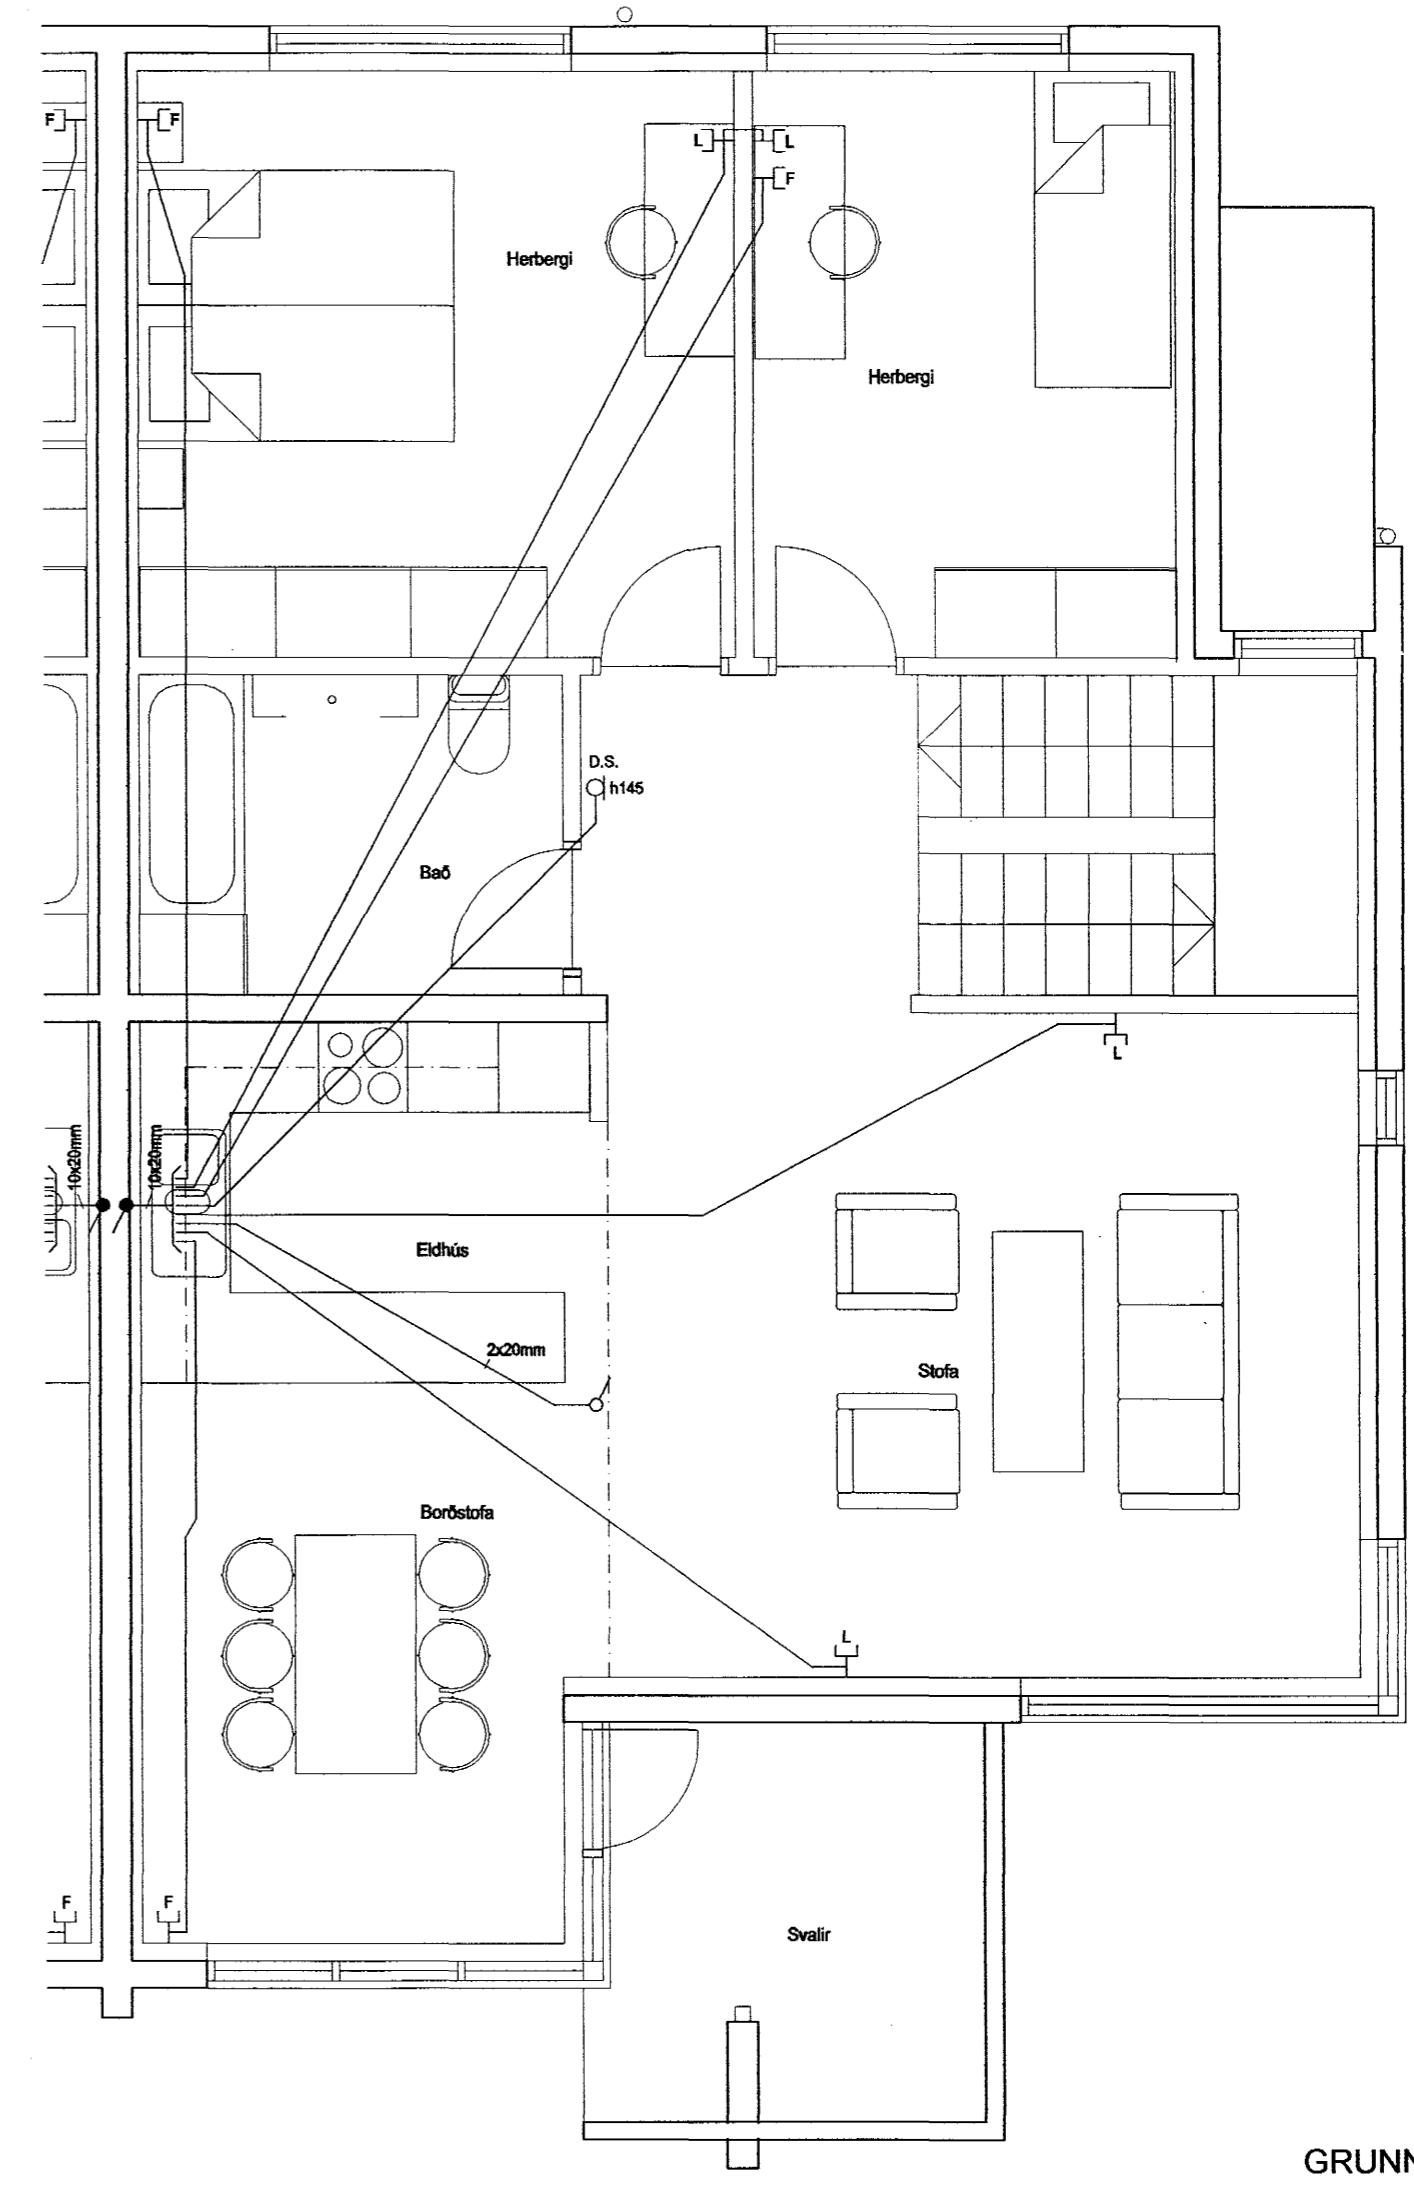

GRUNNMYND 2. HÆÐ

Samþykkt þann
 28 MARS 2004
 Byggingaálfurinn í Hafnarfirði
 E.h. Sigurbjartur Halldórsson
 603.04
Mm uuu

DAGS.	02.12.2003	SÍÐA NR.	2 AF 4	HANNAÐ	HKE	VERKEFNI	LYNGHVAMMUR 2 B
TEIKN. NR.	AR-02	TÖLVUHEITI	GRLYNGHVAMMUR2	TEIKNAD	PHS	RAFLÖGN	FJARSKIPTALAGNAKERFI
VERKHLUTI	GRUNNMYNDIR	BREYTING A		YRIRFARID	HKE		
MKV.	1:50	BREYTING B					