



Snið A-A í bilgeymslu, sjónvarpsholi, gangi og herbergi 1 : 50

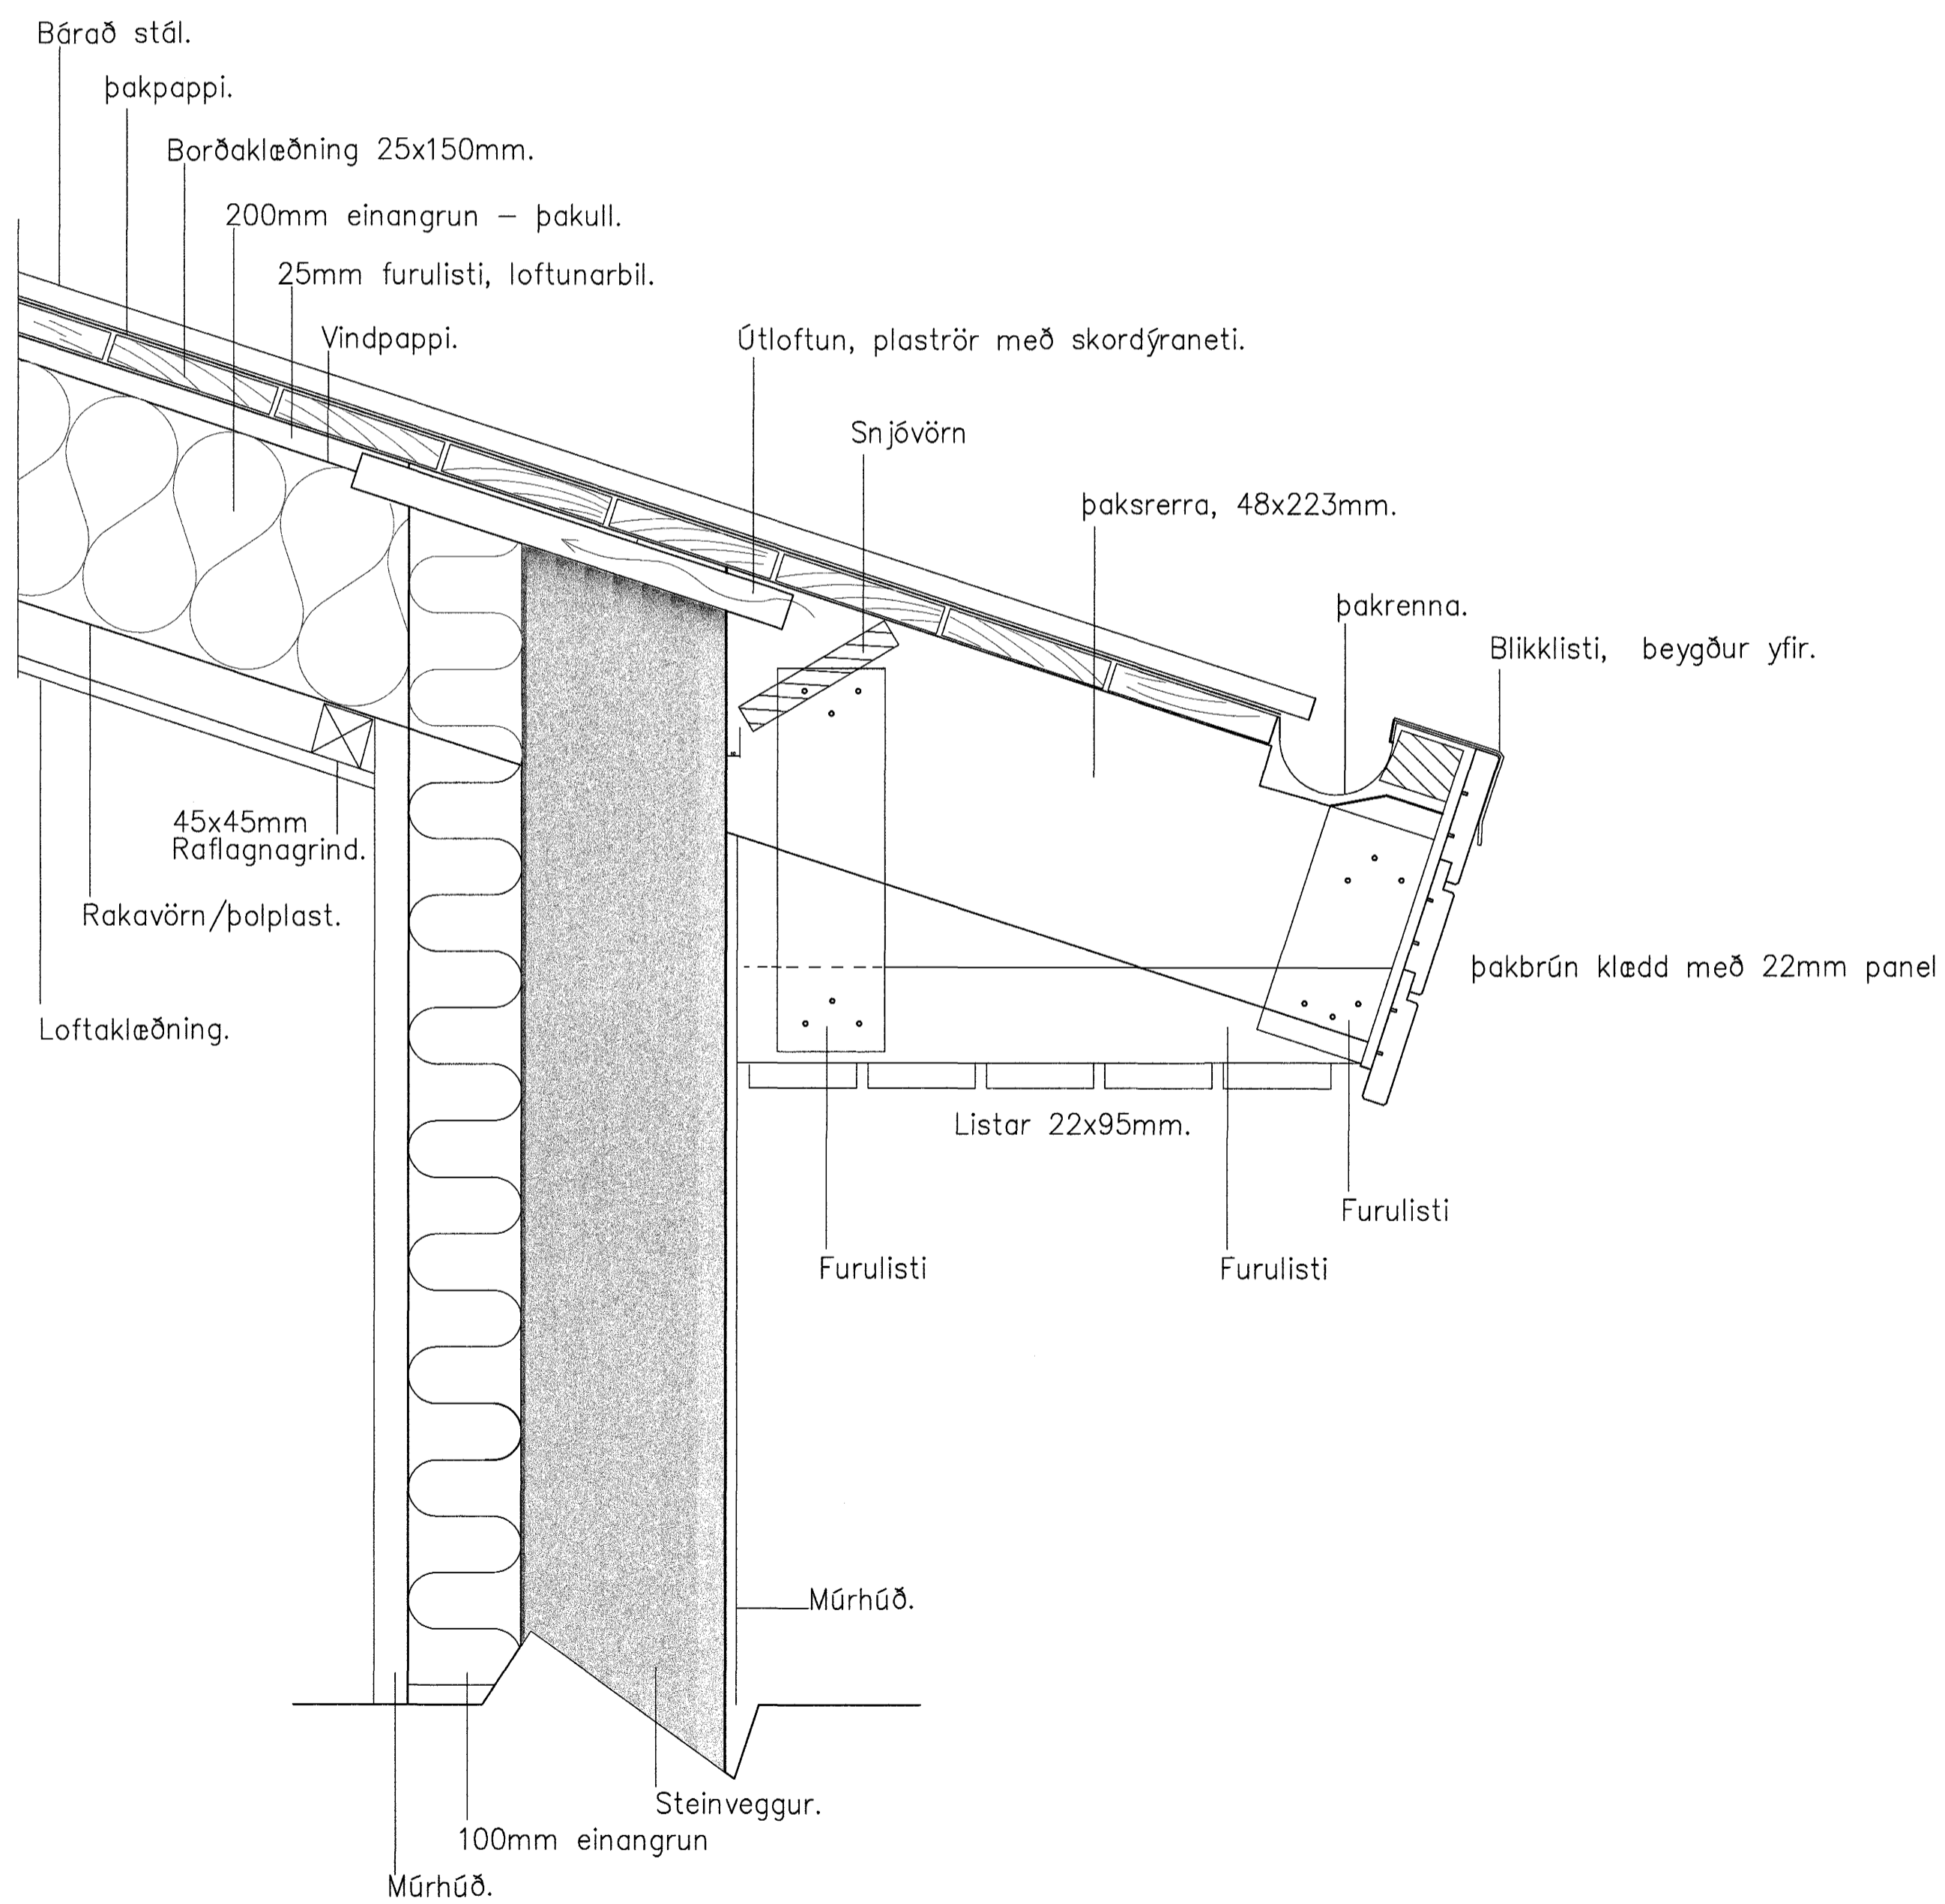

SNÍÐ Í ÞAKKANT 1:5

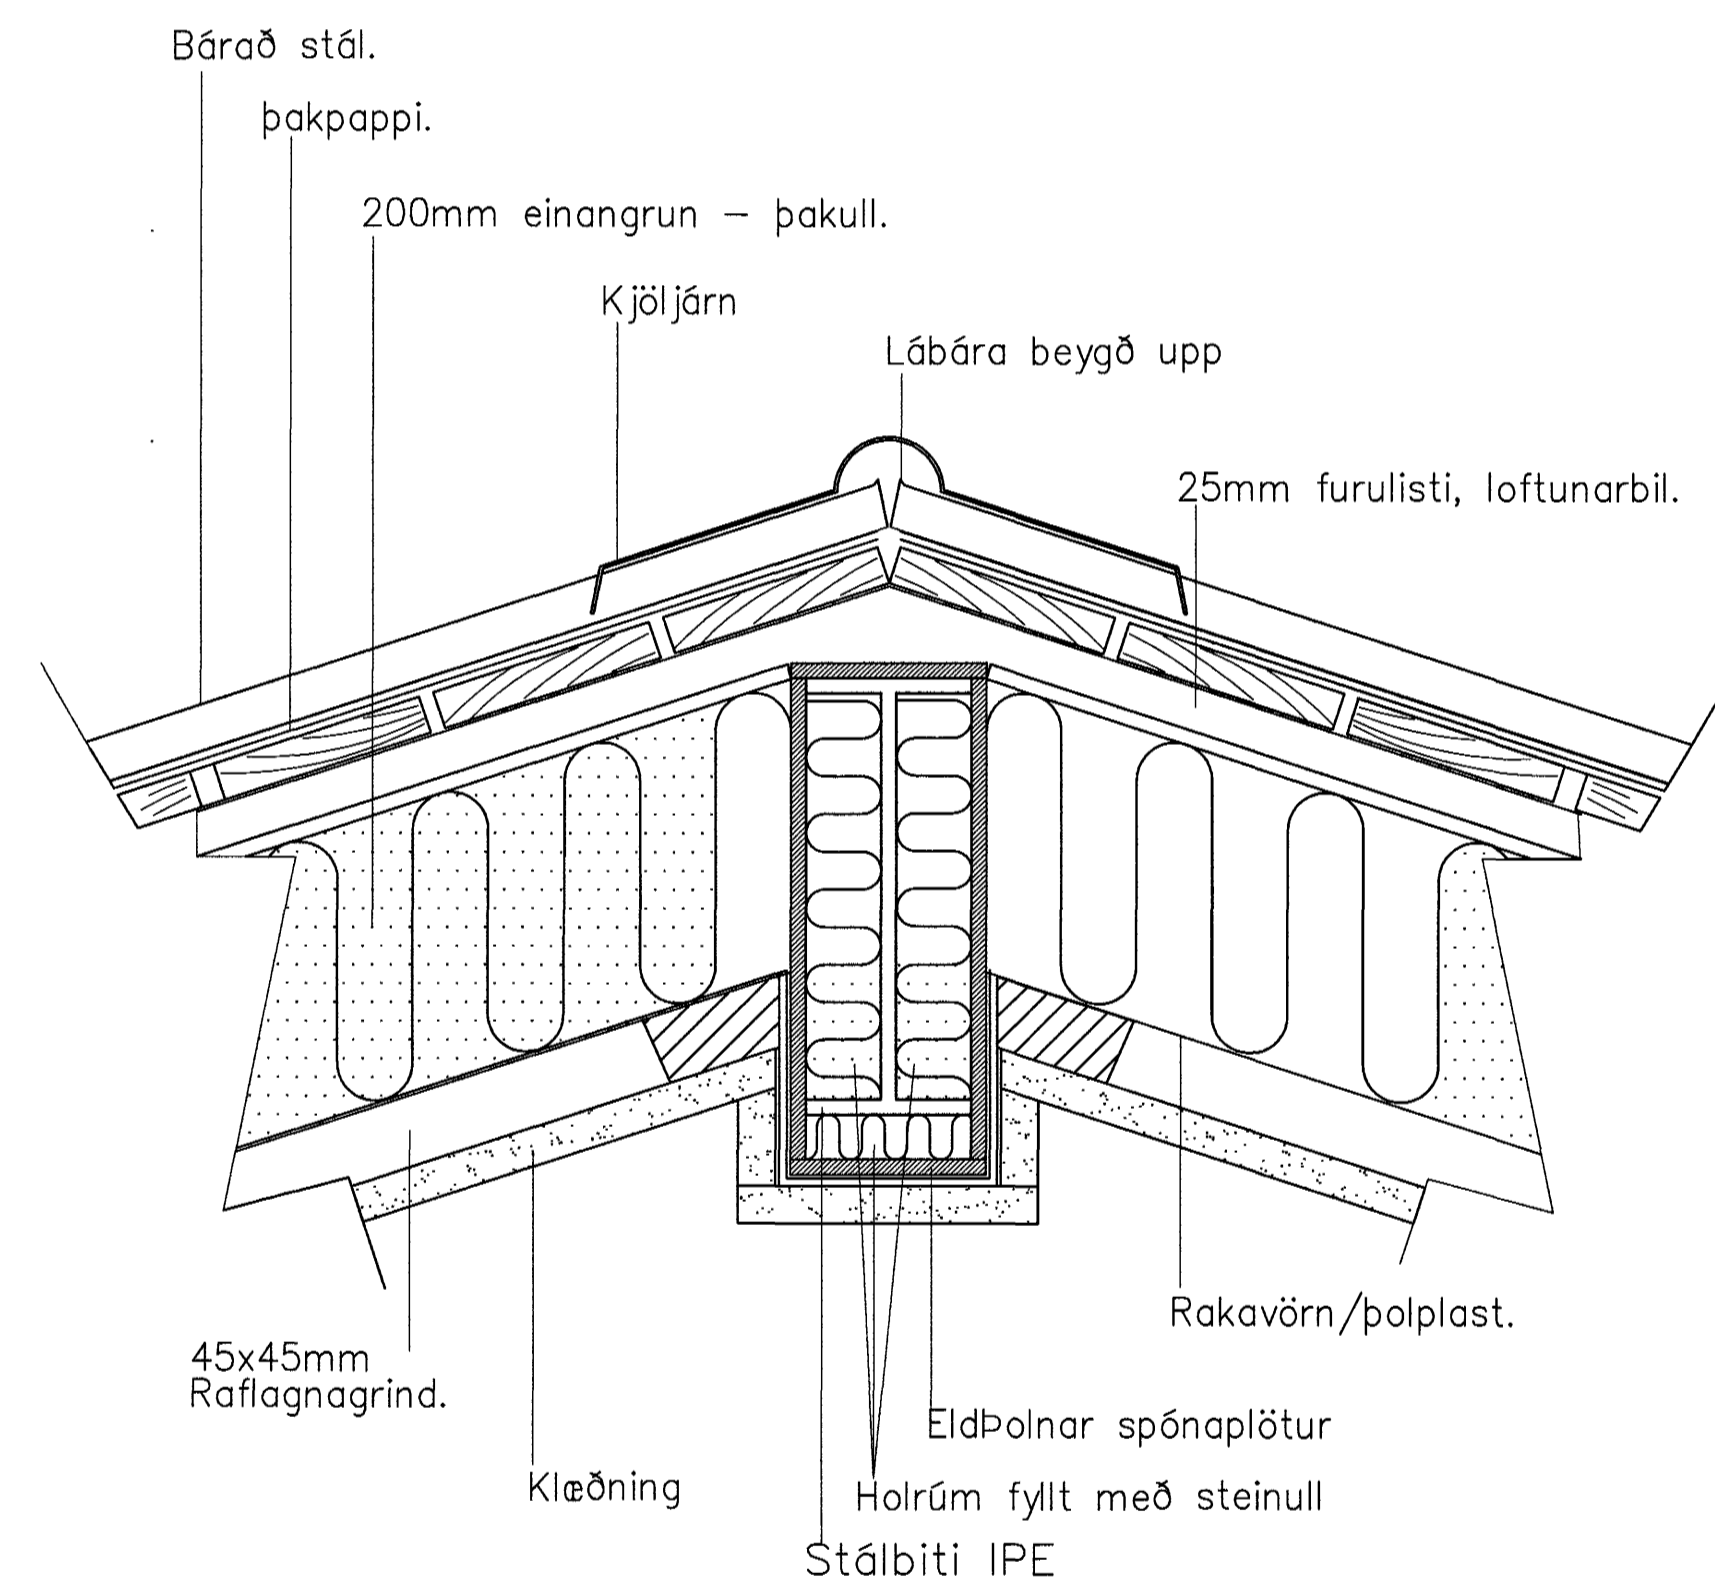

LÓÐRÉTT SNÍÐ Í MÆLI 1:5  
ELDVÖRN Á STÁLBITUM

Samþykkt þann  
25 MARS 2004

Byggingafulltrúinn í Hafnarfirði  
F.h. Sigurbjartur Halldórsson

Dagst.	Breytingar	Nr.	Nofn
<b>meter Verkræðistofa ehf</b> Skútuvogi 6 - 2. hæð 104 Reykjavík Sími: 5678922 Fax: 8940059 meter@meter.is www.meter.is			
FURUVELLIR 33, 221 Hafnarfjörður			
SÉRUPPDRATTUR - SNÍÐ, MÆNIR OG ÞAKKANTUR			
TÖLVUSKRA 126-221-FURUVELLIR 33	HANNAÐ FO	TEIKNAD FO	YFIRFARID FF/FO
SAMÞYKKT Fríðrik Friðriksson, 2112564519	TEIKNING NR. 126-221-S2	MKV. 1:50/1:5	BLAÐ NR. S-02
Fríðrik Ólafsson 2303592459	DAGS. 19.02.2004	VERK NR. 126-221	