




G01 8 STK

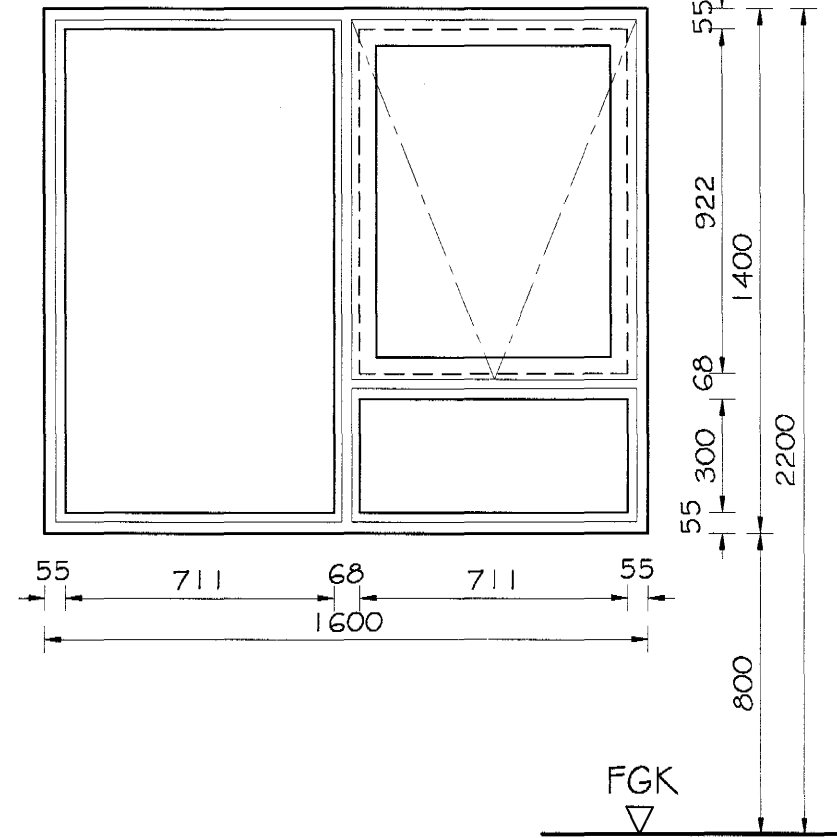


G02 8 STK

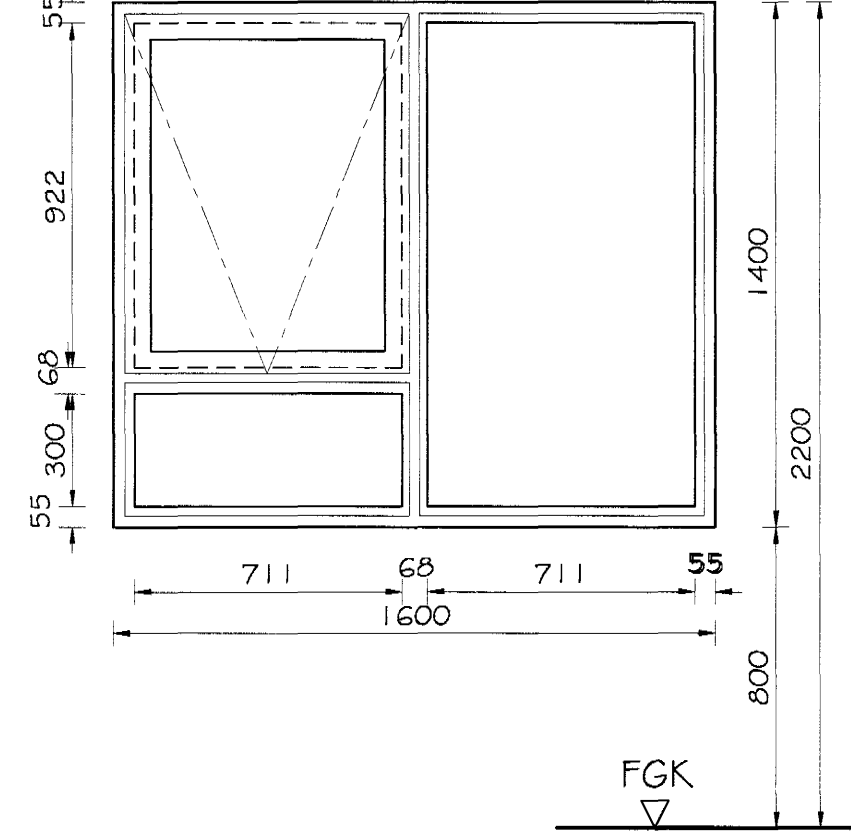


G03 6 STK

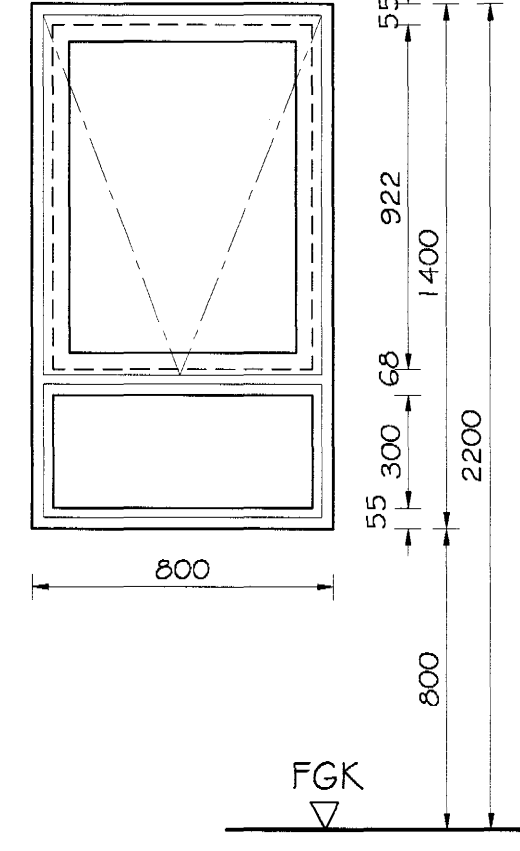


G04 4 STK

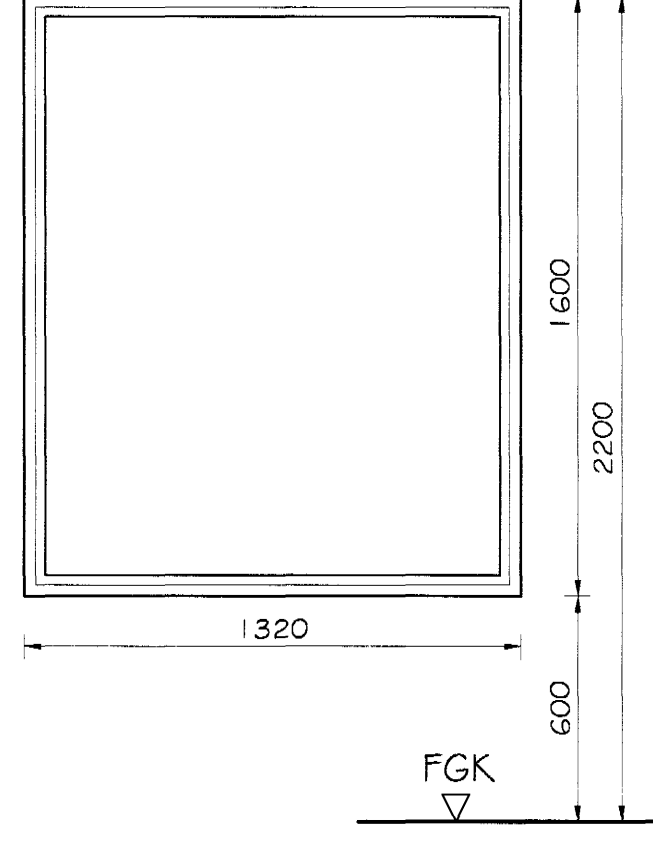


G05 2 STK

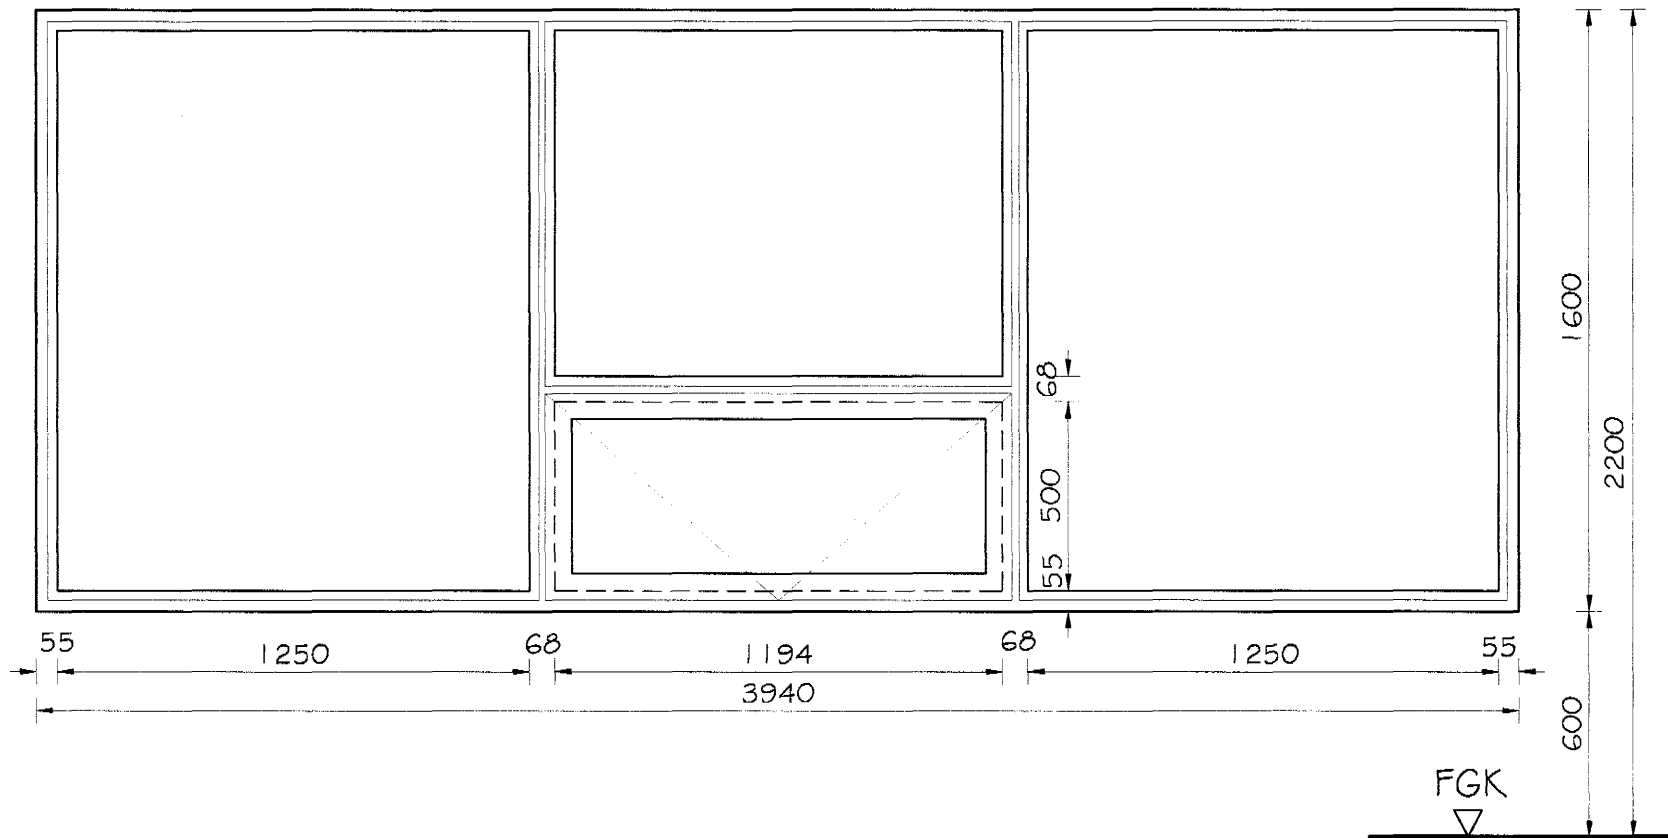


G06 2 STK

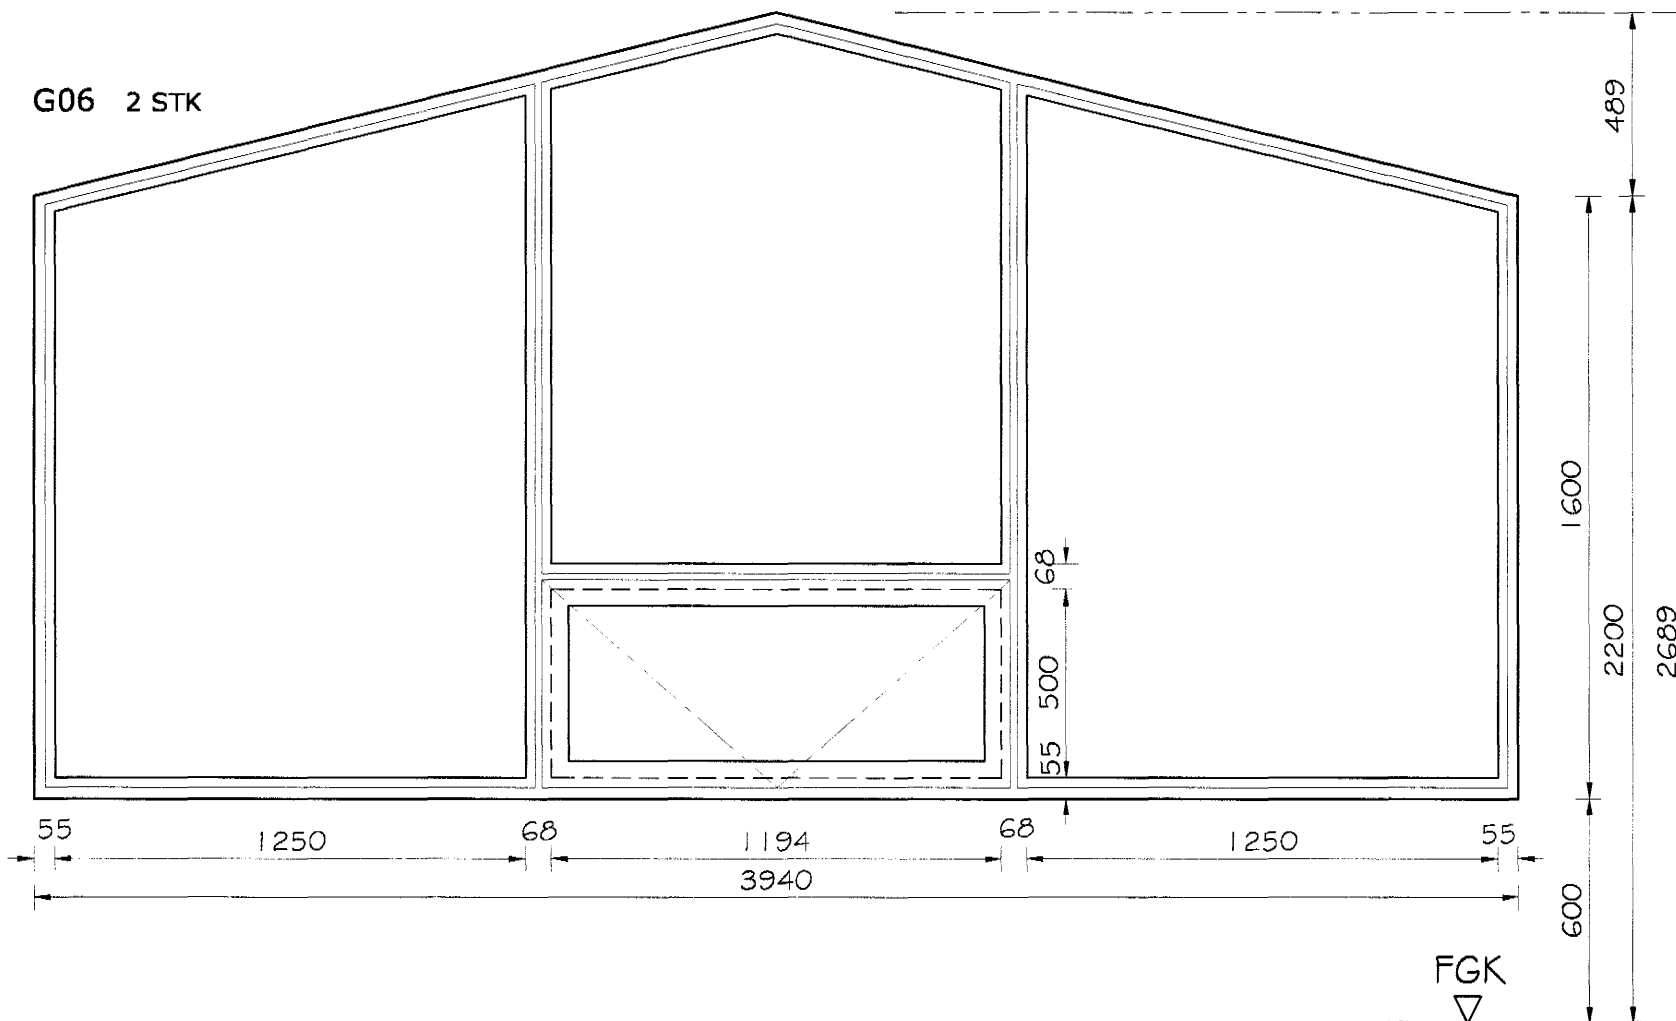


G07 2 STK (horngluggi)

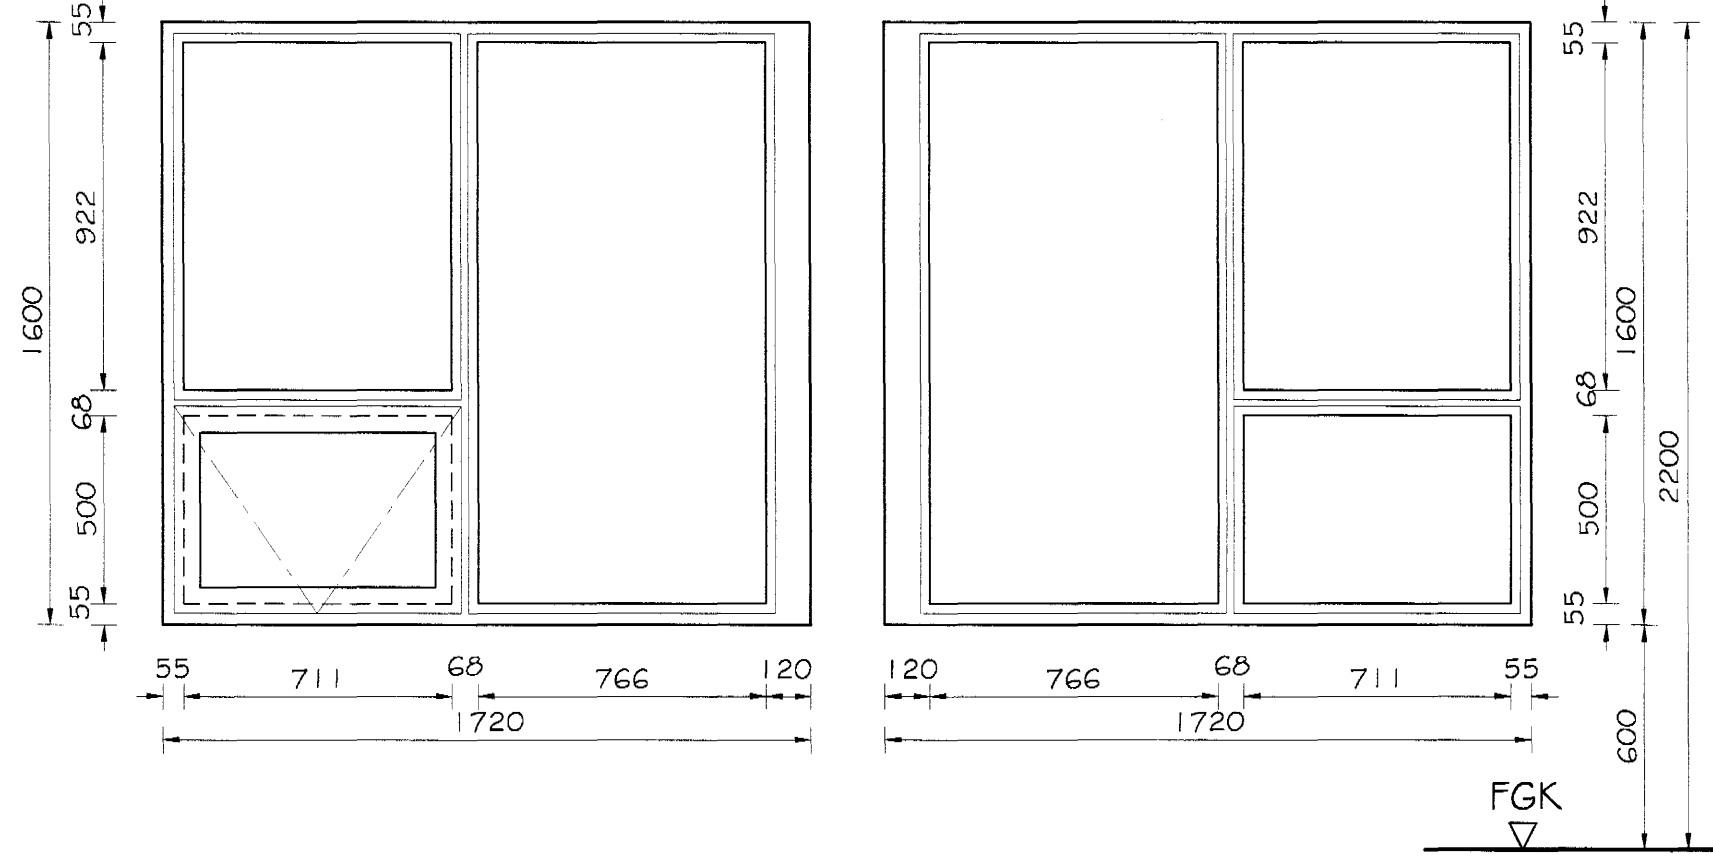


G08 2 STK (horngluggi)

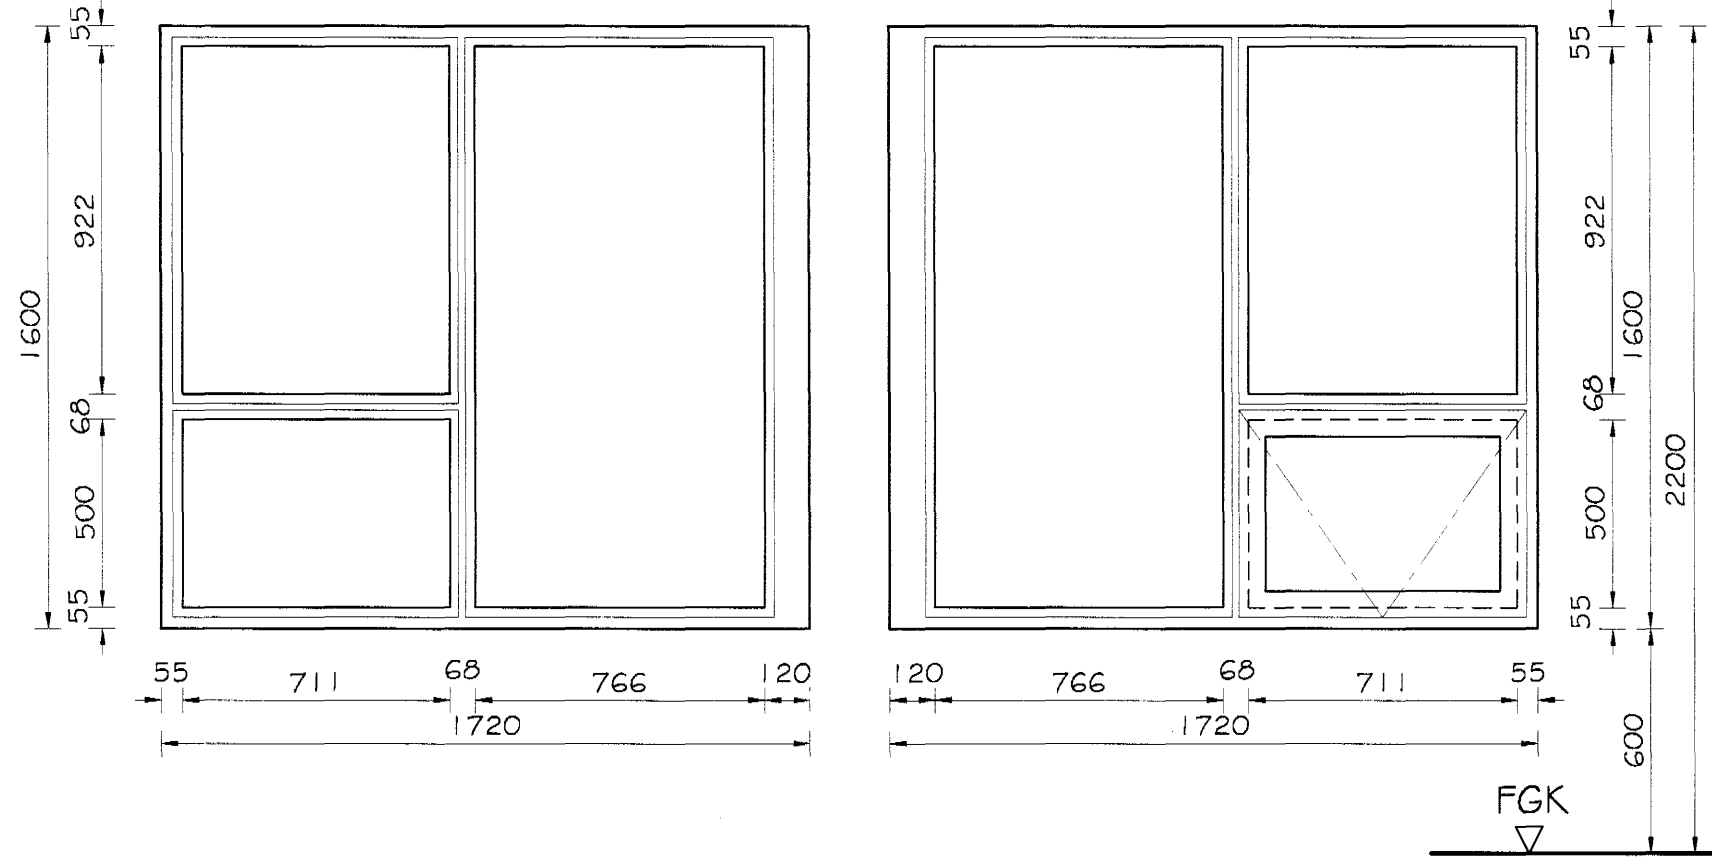


H03 1 STK

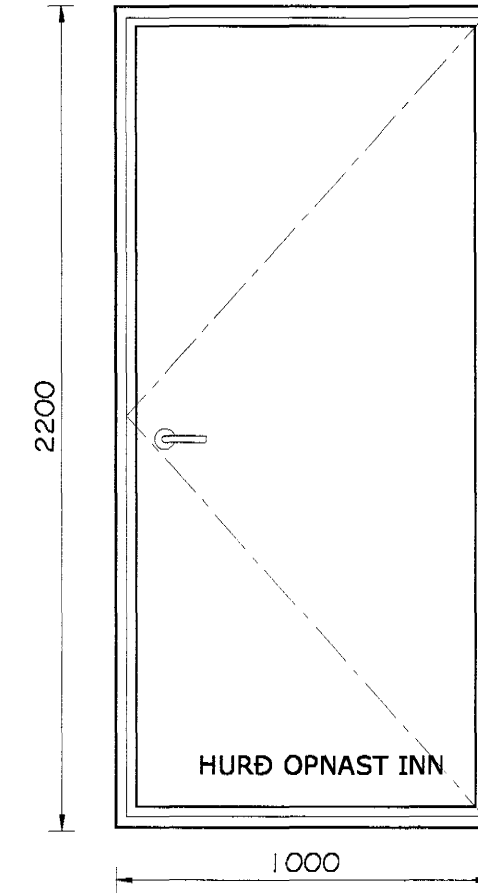


H02 2 STK

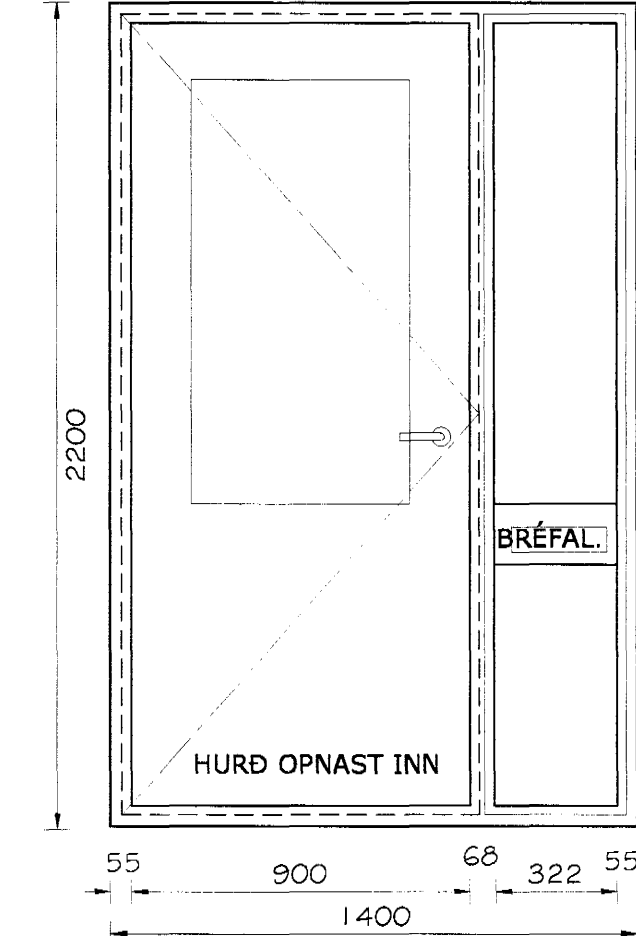


H01 2 STK

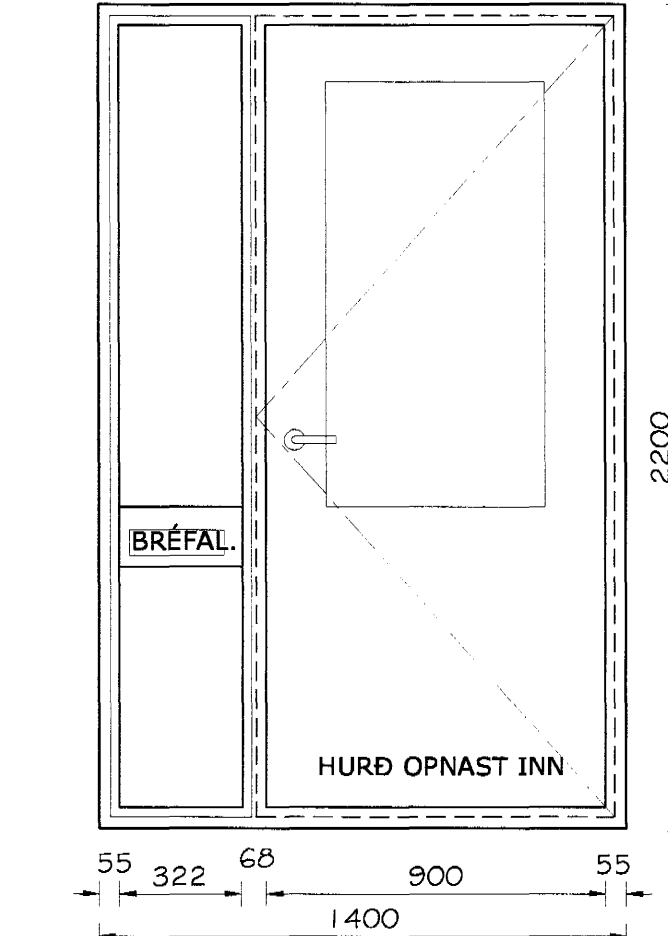

H04 2 STK

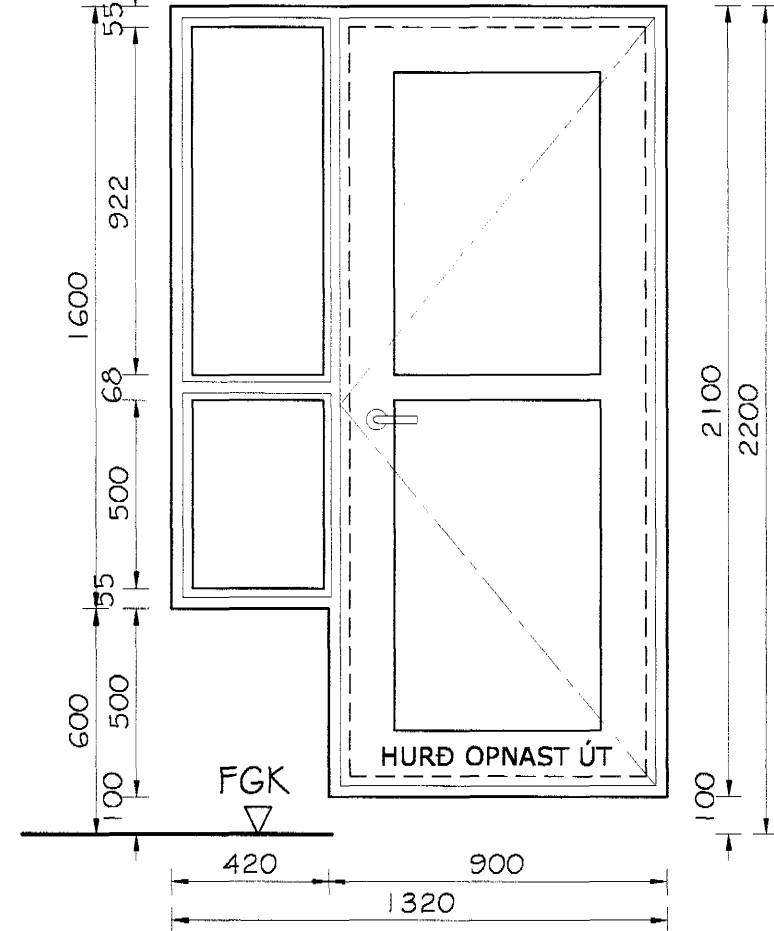

H05 2 STK

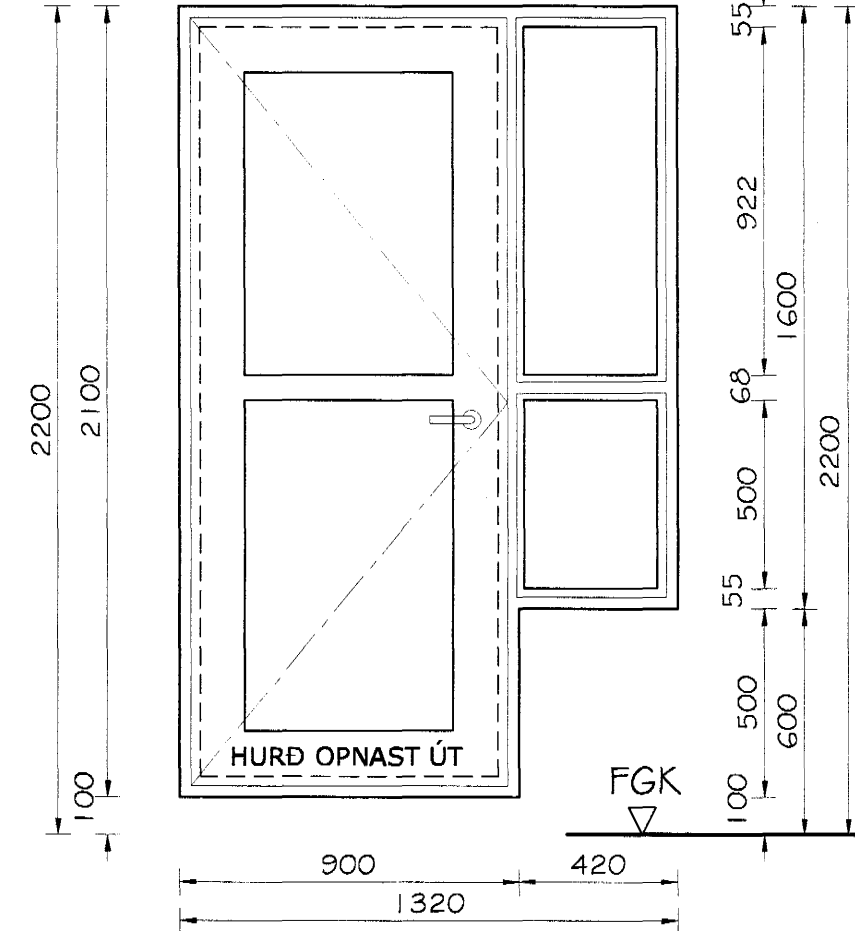

SKÝRINGAR:

TEIKNING SÝNIR ÚTLIT GLUGGA OG HURÐA SÉD UTANFRÁ. BRÖTASTRIKALÍNA TÁKNAR ÖPNUN GLUGGA OG HURÐA. ALLT EFNIR GO VINNA VIÐ GLUGGASMÍÐI ÁSAMT GLERI SKAL VERA Í SAMRÆMI VIÐ GILDANDI STAÐLA OG REGLUGERDIR.

Samþykkt þann
25 MARS 2004

Byggingafultrúinn í Hafnarfirði
Fh. Sigurbjartur Haldrónsson

Br. nr.	Dags.	Af.	Breyting
Ⓐ			
Ⓑ			
Ⓒ			
Ⓓ			

TEIKNISTOFAN
TORGÍÐ
RÁÐGJÖF - HÖNNUN - EFTIRLIT

ARMÓLI 36, 108 REYKJAVÍK, Sími 568-8866, FAX 568-8878
Þorsteinn Friðþjófsón, Magnús Þ. Guðmundsson,
byggingateknifræðingur, Innanhússarkitekt.
Kt. 211055-5299, Kt. 240654-5559

BURKNAVELLIR 23
HAFNARFJÖRÐUR

Teikningarheiti: GLUGGAR OG HURDIR
MÁLTEIKNING

Dags. 30.10.2003 Kvarði 1:20

Hanna ÞF, Tekna ÞF, Sömb.
Verkfr. 03-812, Tekn.fr. 301, Breyt.nr.