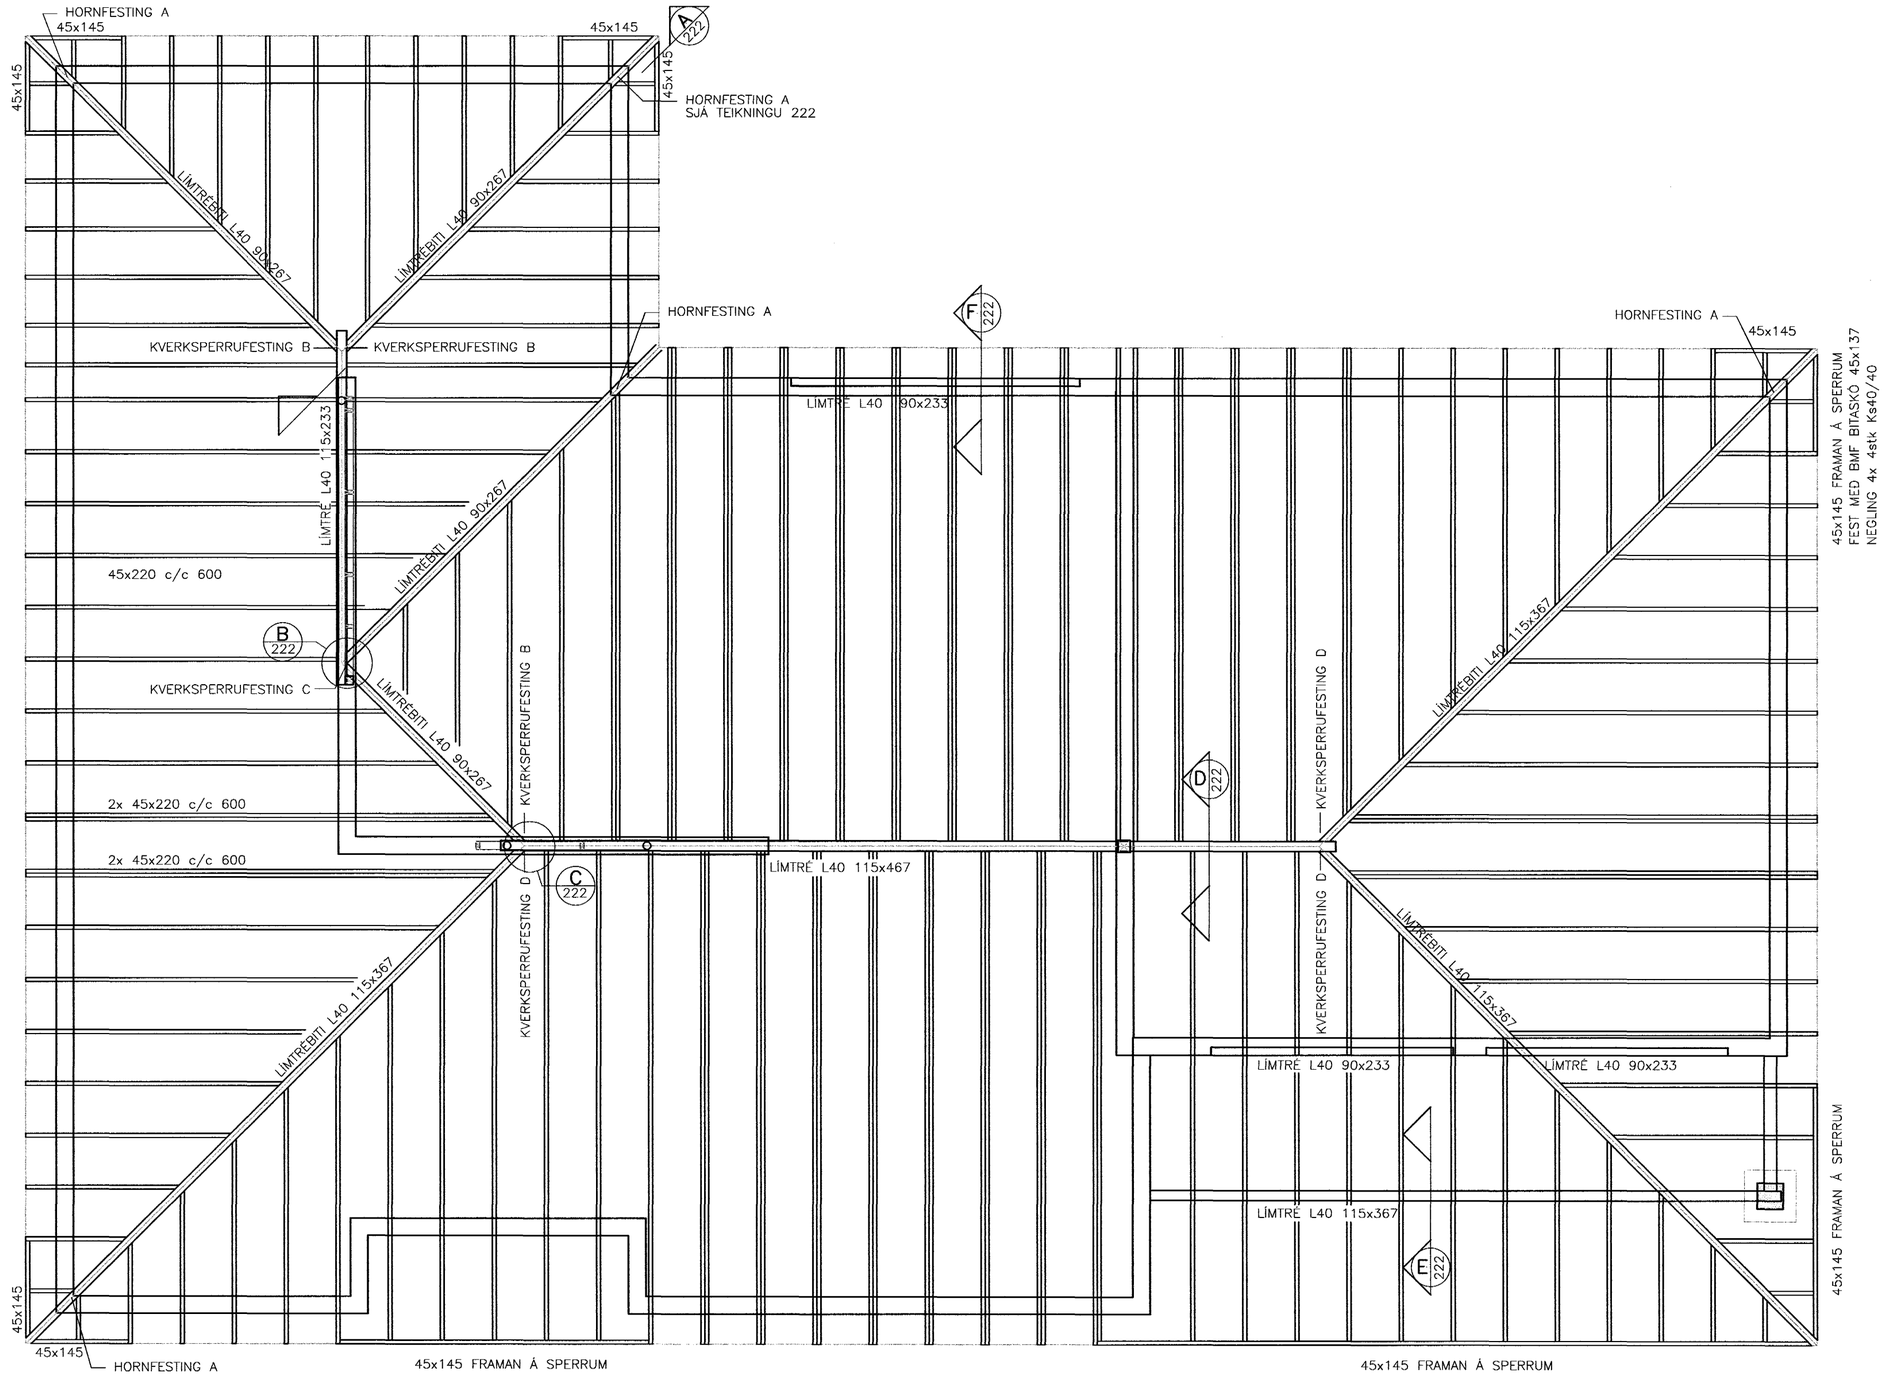

SKÝRINGAR

NEGLING ÞAKS:
NEGLING BORÐA Í SPERRUR, 3stk. Ks31/75 KAMBNAGLAR
BORÐAKLÆÐNING ER ÚR FURU EÐA GRENI, 25x150
BORÐ SKULU EKKI VERA STYTTRI EN 3m OG DREIFA
SKAL SAMSETNINGUM. MEST MÁ SETJA SAMAN ÞRIÐJUNG
KLÆÐNINGAR Á SÖMU SPERRUNNI OG EKKI MEIRA EN
ÞRJÚ BORÐ Á SAMA STAÐ.
ÞAKSTÁL SKAL NEGLA Í SAMRÆMI VIÐ RB–BLAÐ 47.103
MEÐ HEITGALVANHÚÐUÐM KAMBSAUM MEÐ ÞÉTTINGU:
21stk/m2 NÆST ÖLLUM ÚTHORNUM 1,2m INN Á ÞAK.
16stk/m2 Á ÖLLUM ÞAKBRÚNUM, 1.2m INN Á ÞAK.
10stk/m2 Á ÞAKFLETI.

FESTINGAR:
ALLT STÁLVIRKI Í ÞAKI; SÉRSMÍÐAÐAR FESTINGAR, BOLTAR,
SKINNUR, RÆR, SAUMUR, SKRÚFUR O.ÞH. SKAL VERA
HEITGALVANHÚÐAÐ EÐA RYÐFRÍTT.
EKKI MÁ NOTA SAMAN RYÐFRÍA NAGLA EÐA BOLTA OG
GALVANHÚÐUÐ FESTIJÁRN.
RYÐFRÍTT STÁL SKAL HVERGI LIGGJA AÐ ÖÐRUM MÁLMI.

Samþykkt þann
25 MARS 2004
Byggingafulltrúinn í Hafnarfir
F.h. Sigurbjartur Halldórsson

FURUVELLIR 32, HAFNARFIRÐI

BURÐARVIRKI — Mælikvarði

ÞAKSPERRUPLAN, GRUNNMYND — 1:50

Samþ. Jón Ingi

Hannað:	Teiknað:	Yfirfarið:	Dags:
GH	GH		Mars.04
Síðð á diski:	Skráarnafn:	Verknr.	Bl.nr.
	04033–21	04033	221

Samþykkt:

VERKFRÆÐISTOFA SUÐURLANDS EHF
Austurvegur 5, 800 Selfoss, Sími: 482 3900, Fax: 482 3914, Netf: verksud@verksud.is