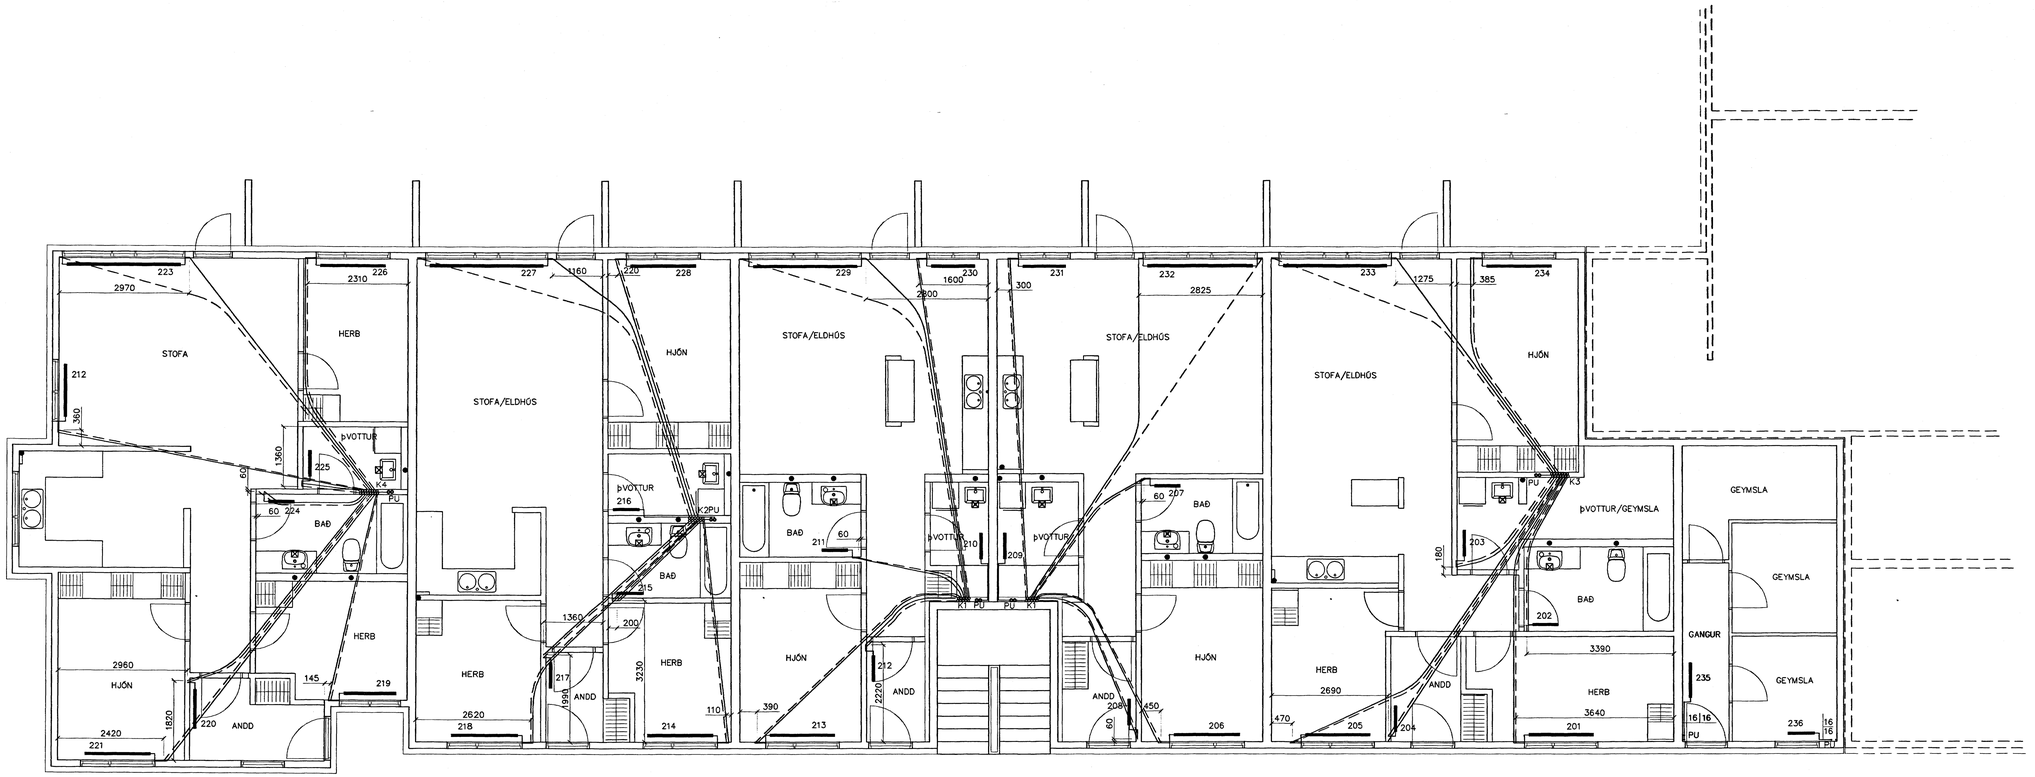

201	HERB	910	1500	600
202	BAÐ	340	500	600
203	þVOTTUR/G	530	500	600
204	ANDD	530	600	600
205	HERB	850	1500	600
206	HJÓN	900	1500	600
207	BAÐ	350	500	600
208	ANDD	570	700	600
209	þVOTTUR	350	500	600
210	þVOTTUR	330	500	600
211	BAÐ	300	500	600
212	ANDD	520	700	600
213	HJÓN	890	1500	600
214	HERB	710	1500	600
215	BAÐ	300	500	600
216	þVOTTUR	310	500	600
217	ANDD	450	800	600
218	HERB	840	1500	600
219	HERB	710	1200	600
220	ANDD	890	900	600
221	HJÓN	1,130	1500	600
222	STOFA	1,200	1200	400
223	STOFA	2,270	2600	400
224	BAÐ	340	500	600
225	þVOTTUR	310	500	600
226	HERB	750	1500	600
227	STOFA/ELDHÚS	2350	2600	400
228	HJÓN	920	1500	600
229	STOFA/ELDHÚS	1790	2400	400
230	STOFA/ELDHÚS	550	1000	600
231	STOFA/ELDHÚS	620	1000	600
232	STOFA/ELDHÚS	1790	2400	400
233	STOFA/ELDHÚS	2,210	2400	400
234	HJÓN	1,000	1500	600
235	GANGUR	870	800	600
236	GEYMSLA	460	600	600

NEYSLUVARNSLAGNIR SKÝRINGAR

HITALAGNIR ERU AQUATHERM 16mm Í ÍDRÁTTARRÖRI
EINGÖNGU SKAL NOTA LAGNAEFNI VIÐURKENNT AF RANNSÓKNARSTOFNUN BYGGINGARIÐNAÐARINS.
LAGNIR, TENGIDÓSIR OG DEILIGRINDUR SKULU VERA FRÁ SAMA FRAMLEIÐANDA OG PASSA SAMAN.
SETJA SKAL FESTINGAR Á LAGNIR c/c 150 cm, VIÐ BEYGJUR SKAL SETJA 3 FESTINGAR.
BEYGJURADÍUS SKAL ÁVALLT VERA STÆRRI EN 5 * YTRA ÞVERMÁL PÍPNA.
ÞRÝSTIPRÓFUN Á PLASTLÖGNUM SKIPTIST Í 2 LOTUR FYRRI LOTA ER FRAMKVÆMD Í 1 KLUKKUSTUND OG ER ÞRÝSTINGUR 15 BAR FYRIR NEYSLUVATN.
SEINNI LOTAN ER GERÐ Í BEINU FRAMHALDI AF FYRRI LOTU OG SAMI ÞRÝSTINGUR NOTAÐUR SEINNI LOTA SKAL STANDA Í 2 KLUKKUSTUNDIR.
FYLLA SKAL ÚT PRÓFUNARBLAÐ SEM SÝNIR NIÐURSTÖÐUR PRÓFUNAR.

GRUNNMYND 2 HÆÐAR 1:50

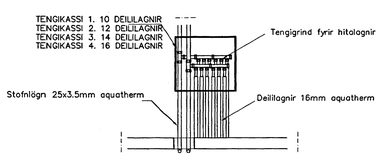

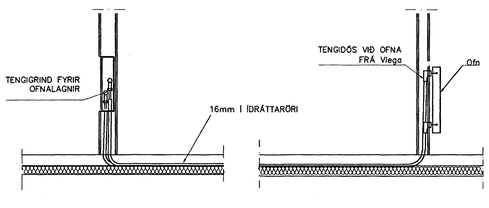

TENGING OFNALAGNALAGNA 1:20

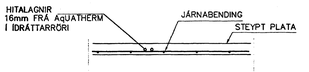

LAGNIR, SNIÐ, 1:20

Br.	Dags.	Eðli breytinga	Sign

ENGJAVELLIR 3B HAFNARFIRÐI

HITALAGNIR Í ÍDRÁTTARRÖRUM 2 HÆÐAR

Samþykkt þann 24 MARS 2004
Byggingafulltrúinn í Hafnarfirði
f.h. Sigurbjartur Hallfreðsson

MKV. 1:50 1:20
DAGS. MARS 2003
VERK NR. 2334
TEIKN. NR. 2-07
HANNAÐ SIG. ÞORLEIFSS. KT. 241148-3009
TEIKNAÐ G.H.
YFIRFARIÐ

TÆKNIÞJÓNUSTA SIGURÐAR ÞORLEIFSSONAR ehf
STRANDGÖTU 11 220 HAFNARFIRÐI
SÍMI 555-4255 FAX 555-2575
E-mail taeknithjonusta@islandia.is
kt: 440693-2539