
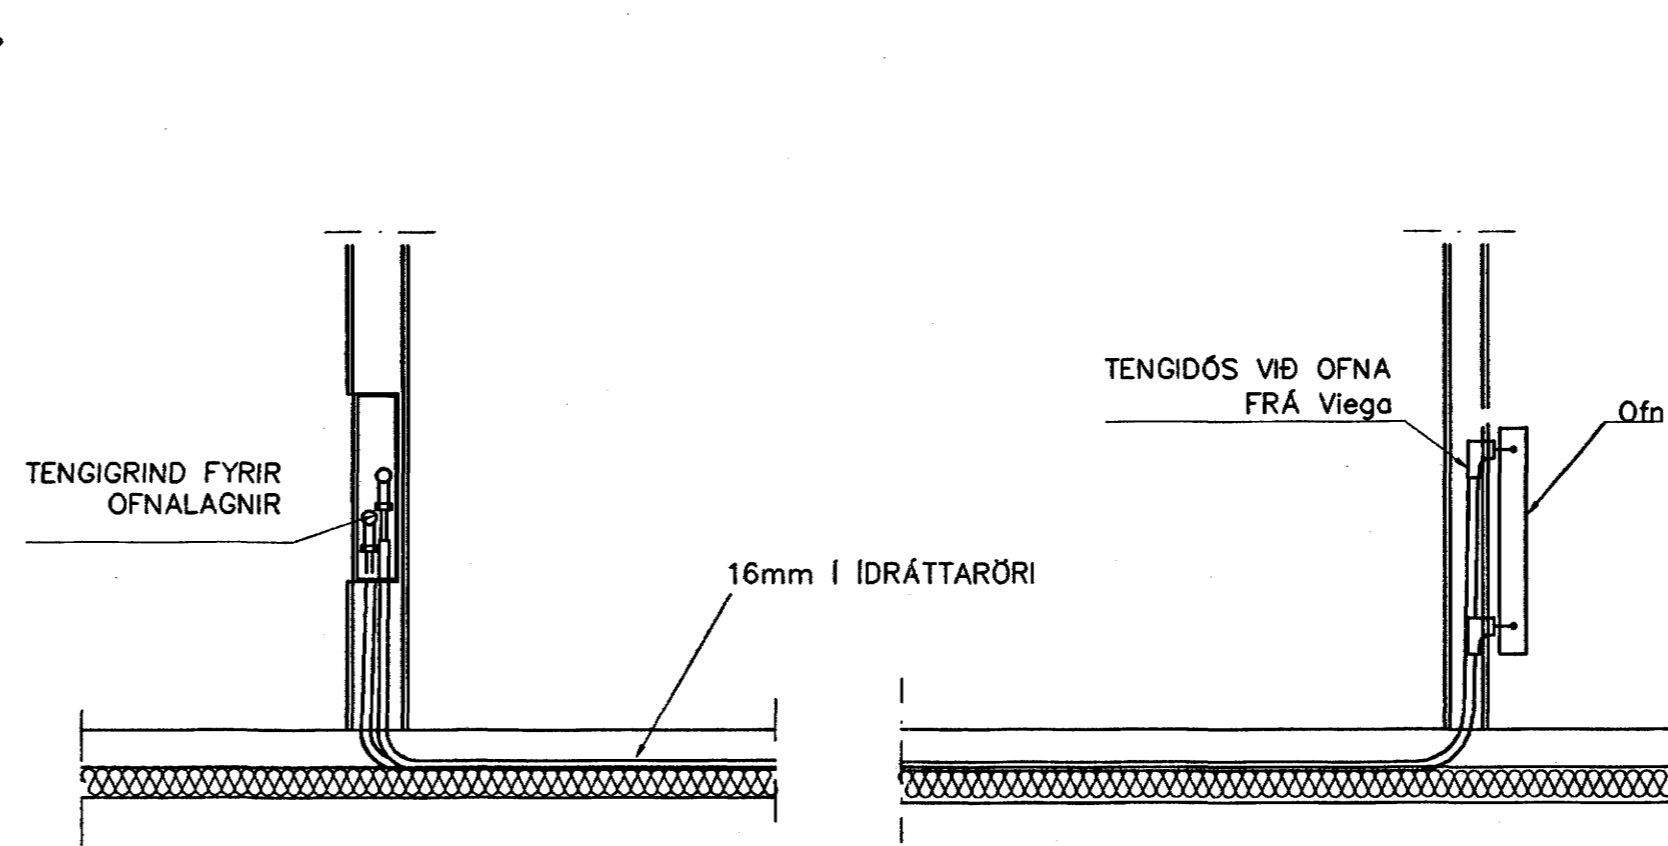


301	HERB	1,030	1500	600
302	BAD	420	500	600
303	ÞVOTTUR/G	650	600	600
304	ANDD	580	600	600
305	HERB	970	1500	600
306	HJÓN	1,040	1500	600
307	BAD	430	500	600
308	ANDD	620	700	600
309	ÞVOTTUR	410	500	600
310	ÞVOTTUR	390	500	600
311	BAD	330	500	600
312	ANDD	560	600	600
313	HJÓN	1,020	1500	600
314	HERB	810	1500	600
315	BAD	380	500	600
316	ÞVOTTUR	390	500	600
317	ANDD	490	600	600
318	HERB	950	1500	600
319	HERB	820	1200	600
320	ANDD	950	900	600
321	HJÓN	1,280	1500	600
322	STOFA	1,200	1200	400
323	STOFA	2,710	2600	400
324	BAD	390	500	600
325	ÞVOTTUR	360	500	600
326	HERB	850	1500	600
327	STOFA/ELDHÓS	2,740	2600	400
328	HJÓN	1,060	1500	600
329	STOFA/ELDHÓS	1,810	2400	400
330	STOFA/ELDHÓS	860	1000	600
331	STOFA/ELDHÓS	950	1000	600
332	STOFA/ELDHÓS	1,810	2400	400
333	STOFA/ELDHÓS	2,560	2400	400
334	HJÓN	1,160	1500	600
335	GANGUR	910	800	600
336	GEYMSLA	530	600	600
SAMTALS=		94,780		


NEYSLUVARNISLAGNIR  
SKÝRINGAR

HITALAGNIR ERU AQUATHERM 16mm Í IDRÁTTARRÖRI  
ENGÖNGU SKAL NOTA LAGNAEFTNI VÐURKEMNT AF  
RANNSÓKNARSTOFNUN BYGGINGARINÐADARINS.  
LAGNIR, TENGDÓSIR OG DEILIGRINDUR SKULU VERA FRÁ  
SAMMA FRAMLEIÐANDA OG PASSA SAMAN.  
SETJA SKAL FESTINGAR Á LAGNIR c/c 150 cm, VÐ  
BEYGGJUR SKAL SETJA 3 FESTINGAR.  
BEYGGJURADJUS SKAL ÁVALLT VERA STERRI EN 5 • YTRA  
ÞVERMAL PÍPNA  
ÞRÝSTIÞRÖFUN Á PLASTLÖGNUM SKIPTIST Í 2 LOTUR FYRRI  
LOTA ER FRAMKVÆMD Í 1 KLUKKUSTUND OG ER ÞRÝSTINGUR  
15 BAR FYRRI NEYSLUVAÐN.  
SEINNI LOTAN ER GERÐ Í SEINU FRAMHALDI AF FYRRI LOTU  
OG SAMI ÞRÝSTINGUR NOTADUR SEINNI LOTU SKAL STANDA Í  
2 KLUKKUSTUNDIR.  
FYLLA SKAL ÓT ÞRÖFUNARBLAD SEM SÝNIR NIÐURSTÖÐUR  
ÞRÖFUNAR.

GRUNNMYND 3 HÆÐAR 1:50

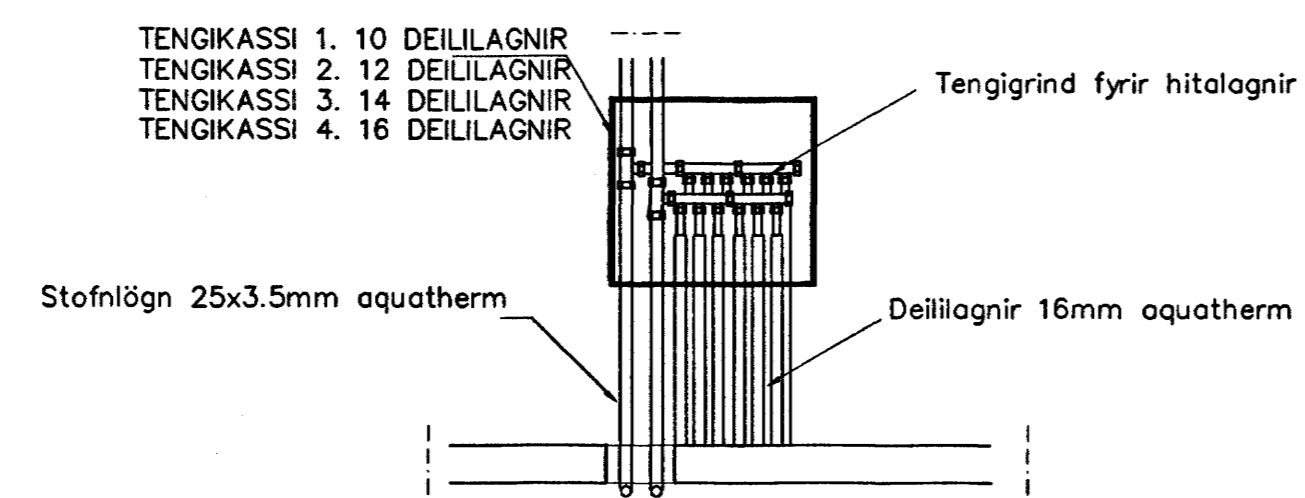

TENGING OFNALAGNALAGNA 1:20

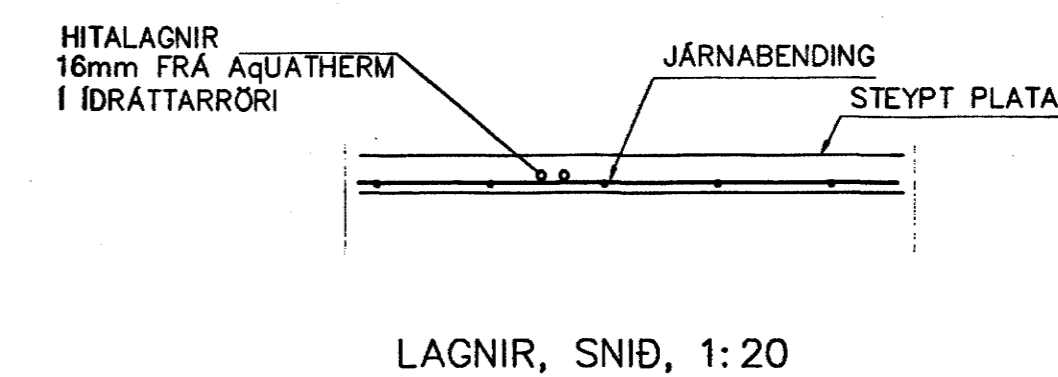

LAGNIR, SNID, 1:20

Br.	Dags.	Eðli breytinga	Sign
<b>ENGJAVELLIR 3B HAFNARFIRÐI</b>			
HITALAGNIR Í IDRÁTTARRÖRUM 3 HÆÐAR <span style="float: right;">Samþykkt þann</span>			
MKV. 1:50 1:20		24 MARS 2004	
DAGS. MARS 2004 <span style="float: right;">Byggingaáultrúinn í Hafnarfirði</span>			
VERK NR. 2334 <span style="float: right;">Fh. Sigurbjartur Halldórsson</span>			
TEIKN. NR. 2-09			
HANNAD SIG. ÞORLEIFSS. KT. 241148-3009			
TEIKNAD G.H.			
YFIRFARID			
TEIKNIÞJÓNUSTA SIGURDAR ÞORLEIFSSONAR ehf			
STRANDGÖTU 11 220 HAFNARFIRÐI			
Sími 555-4255 FAX 565-2875			
E-mail taekniþjonusta@standia.is			
Kt: 440693-2539			