



Mkv:1:100

Sökkulskaut

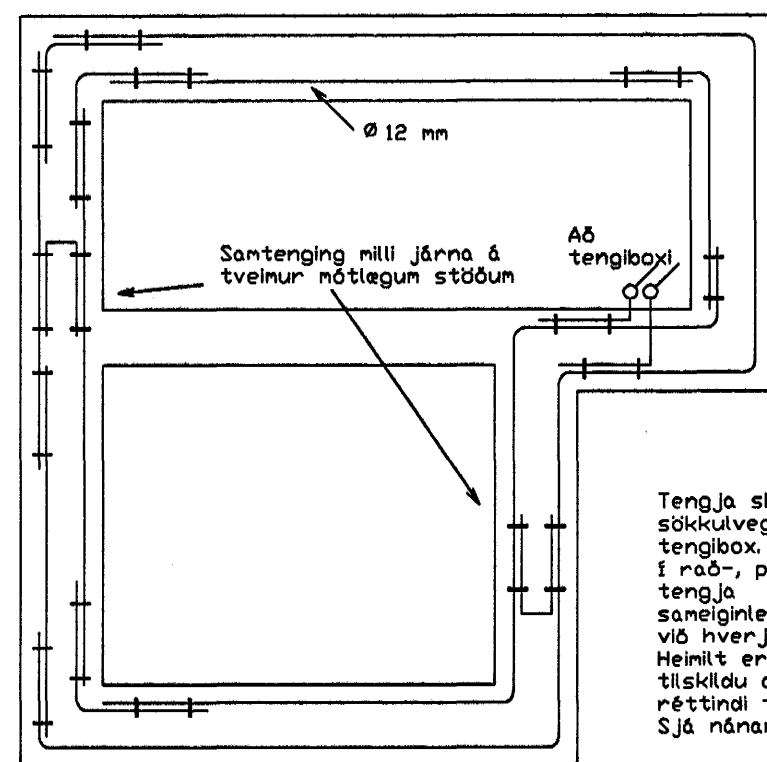


Tengja skal saman tvö neðstu járnin í sökkulveggjum allan úthringinn og að upptaki í tengibox.
 Í rað-, par- og hlöðstað hús er leyfilegt að tengja sameiginlegan úthring en tengibox og tenging verði við hverja heimtaug.
 Heimilt er að sjáða tengingar sökkulskauts að því tilskili að stálið sé súðuheft og súðumáður háfi réttindi til súðu.
 Sjá nánar í teknilegum tengiskilmálum blað M1

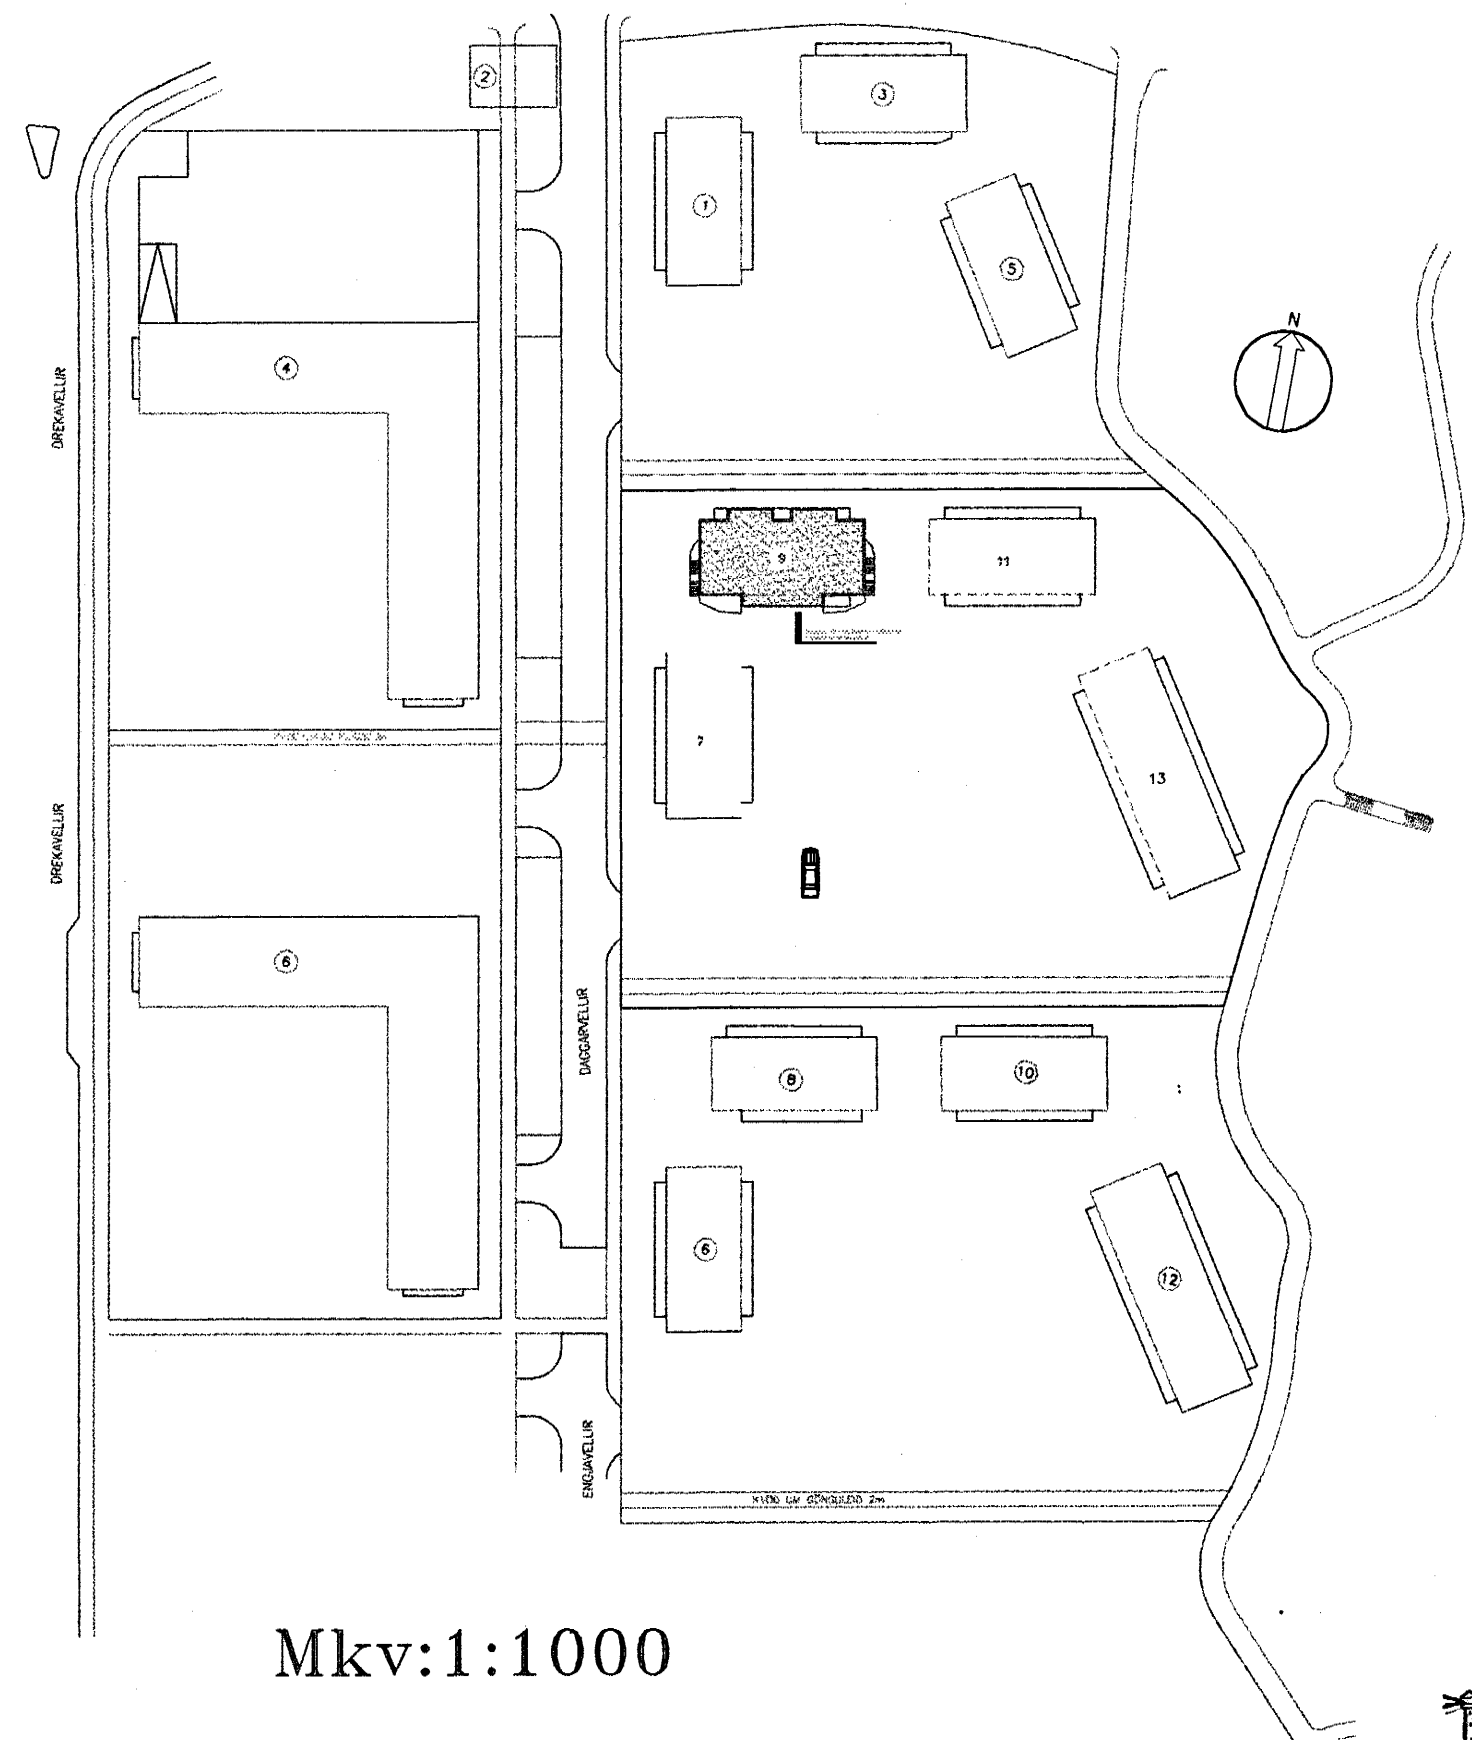

Mkv:1:1000

 Samþykkt þann
23 MARS 2004

Byggingafultrúinn í Hafnarförðum
F.h. Sigurbjartur Halldórsson

 Samþykkt þann
23 MARS 2004

Byggingafultrúinn í Hafnarförðum
F.h. Sigurbjartur Halldórsson

Pétur Benediktsson Hraunbær 28 110 Rvk. KT. 181263 -2889		Daggarvellir 9	
HANNAD PB			
TEIKNAD PB		Ingi M. Ljótsson Steinahlíð 3 221 Hafnafjörður	
YFIRFARIÐ <i>[Signature]</i>			
BREYTT <i>[Signature]</i>			
20.11.2003		200304	2003.04

[Signature]