


Austrhlið 1:50

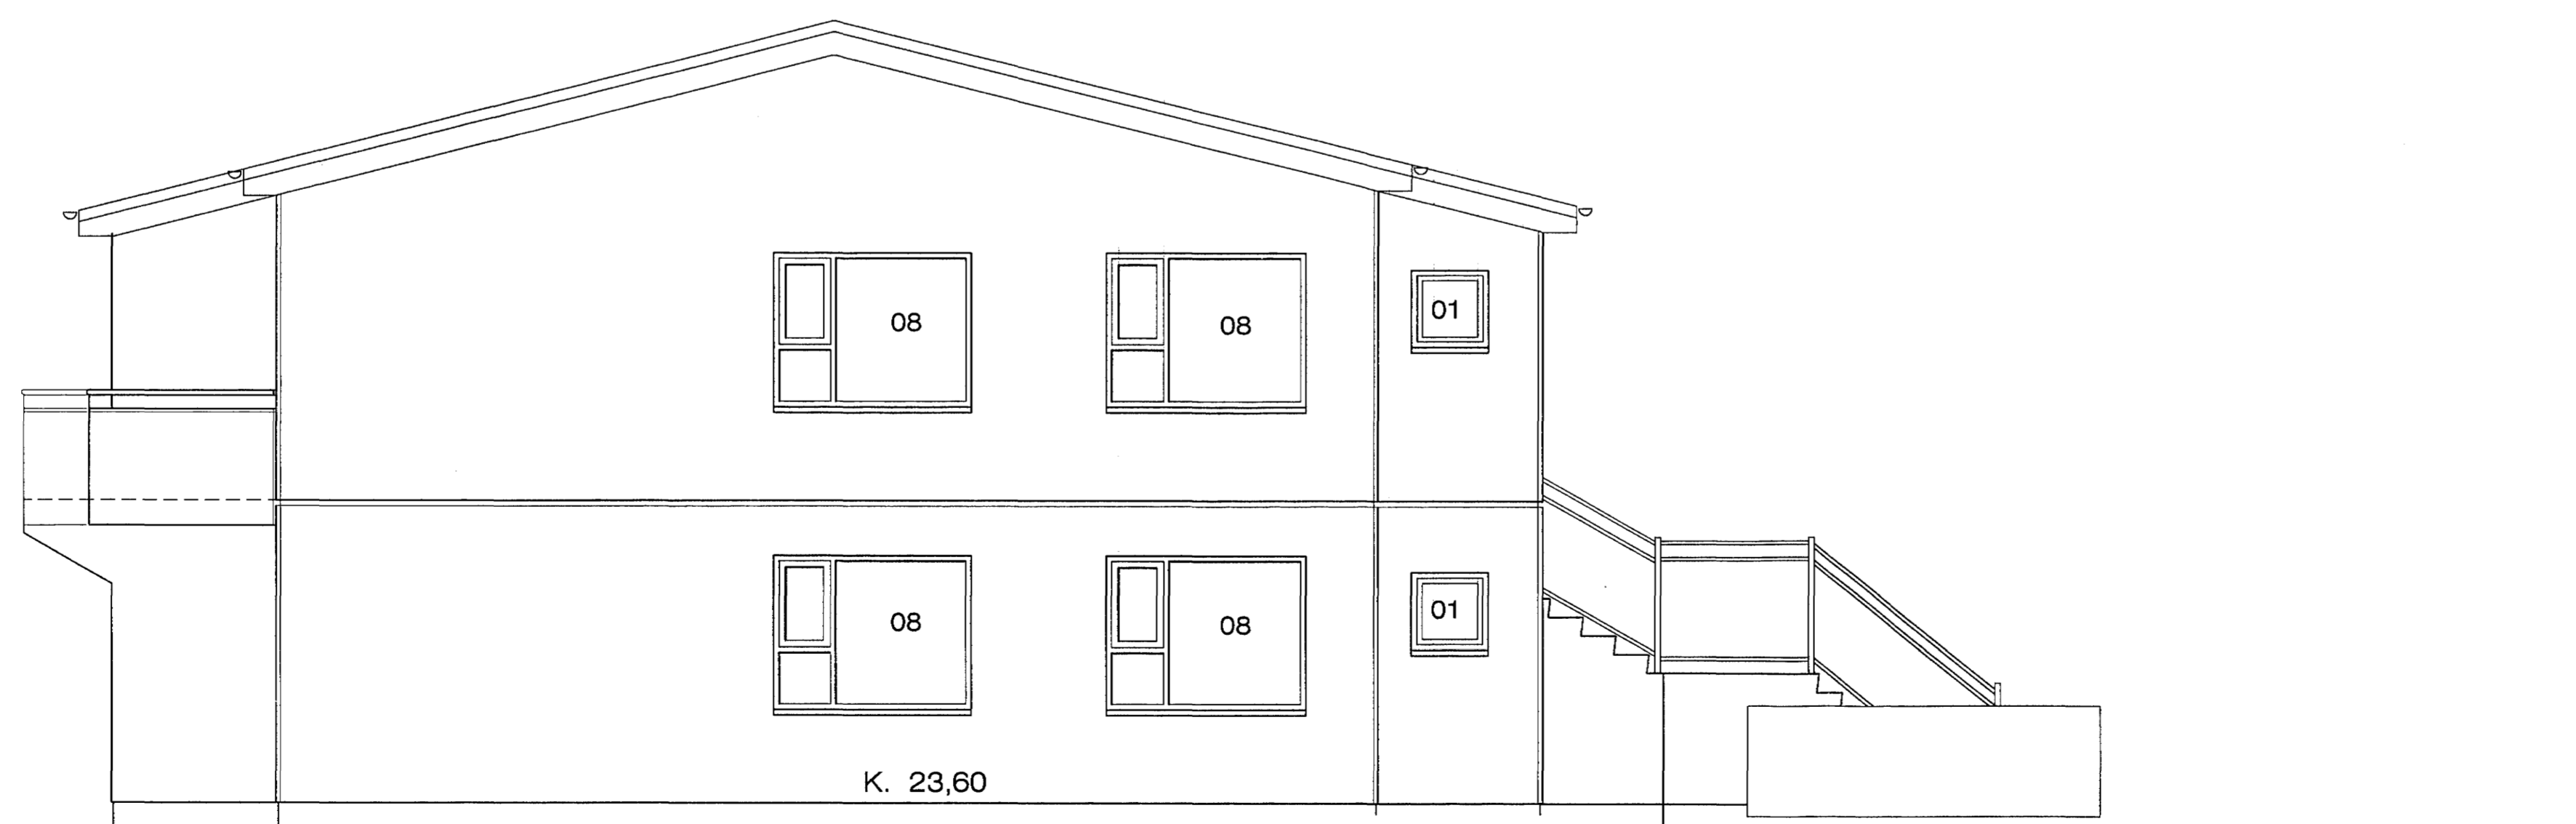

Norðurhlið 1:50

Samþykkt þann
22 MARS 2004

Byggingafultrúinn í Hafnarfirði
Eh. Sigurbjartur Halldórsson

Burknavellir 21 Hafnarfirði. Útlit.

VERK NR. 263 DAGS. 30. - 9. - 2003 MÁL. 1:50
TEIKN. NR. 204 BREYTT.

JÓN GUÐMUNDSSON ARKITEKT Jón Guðmundsson KT. 910881
VINNUSTOFA SUBURLANDSBRÁUT 16 REYKJAVÍK Sími 552 5055