


Sneiðing A - A. 1:50

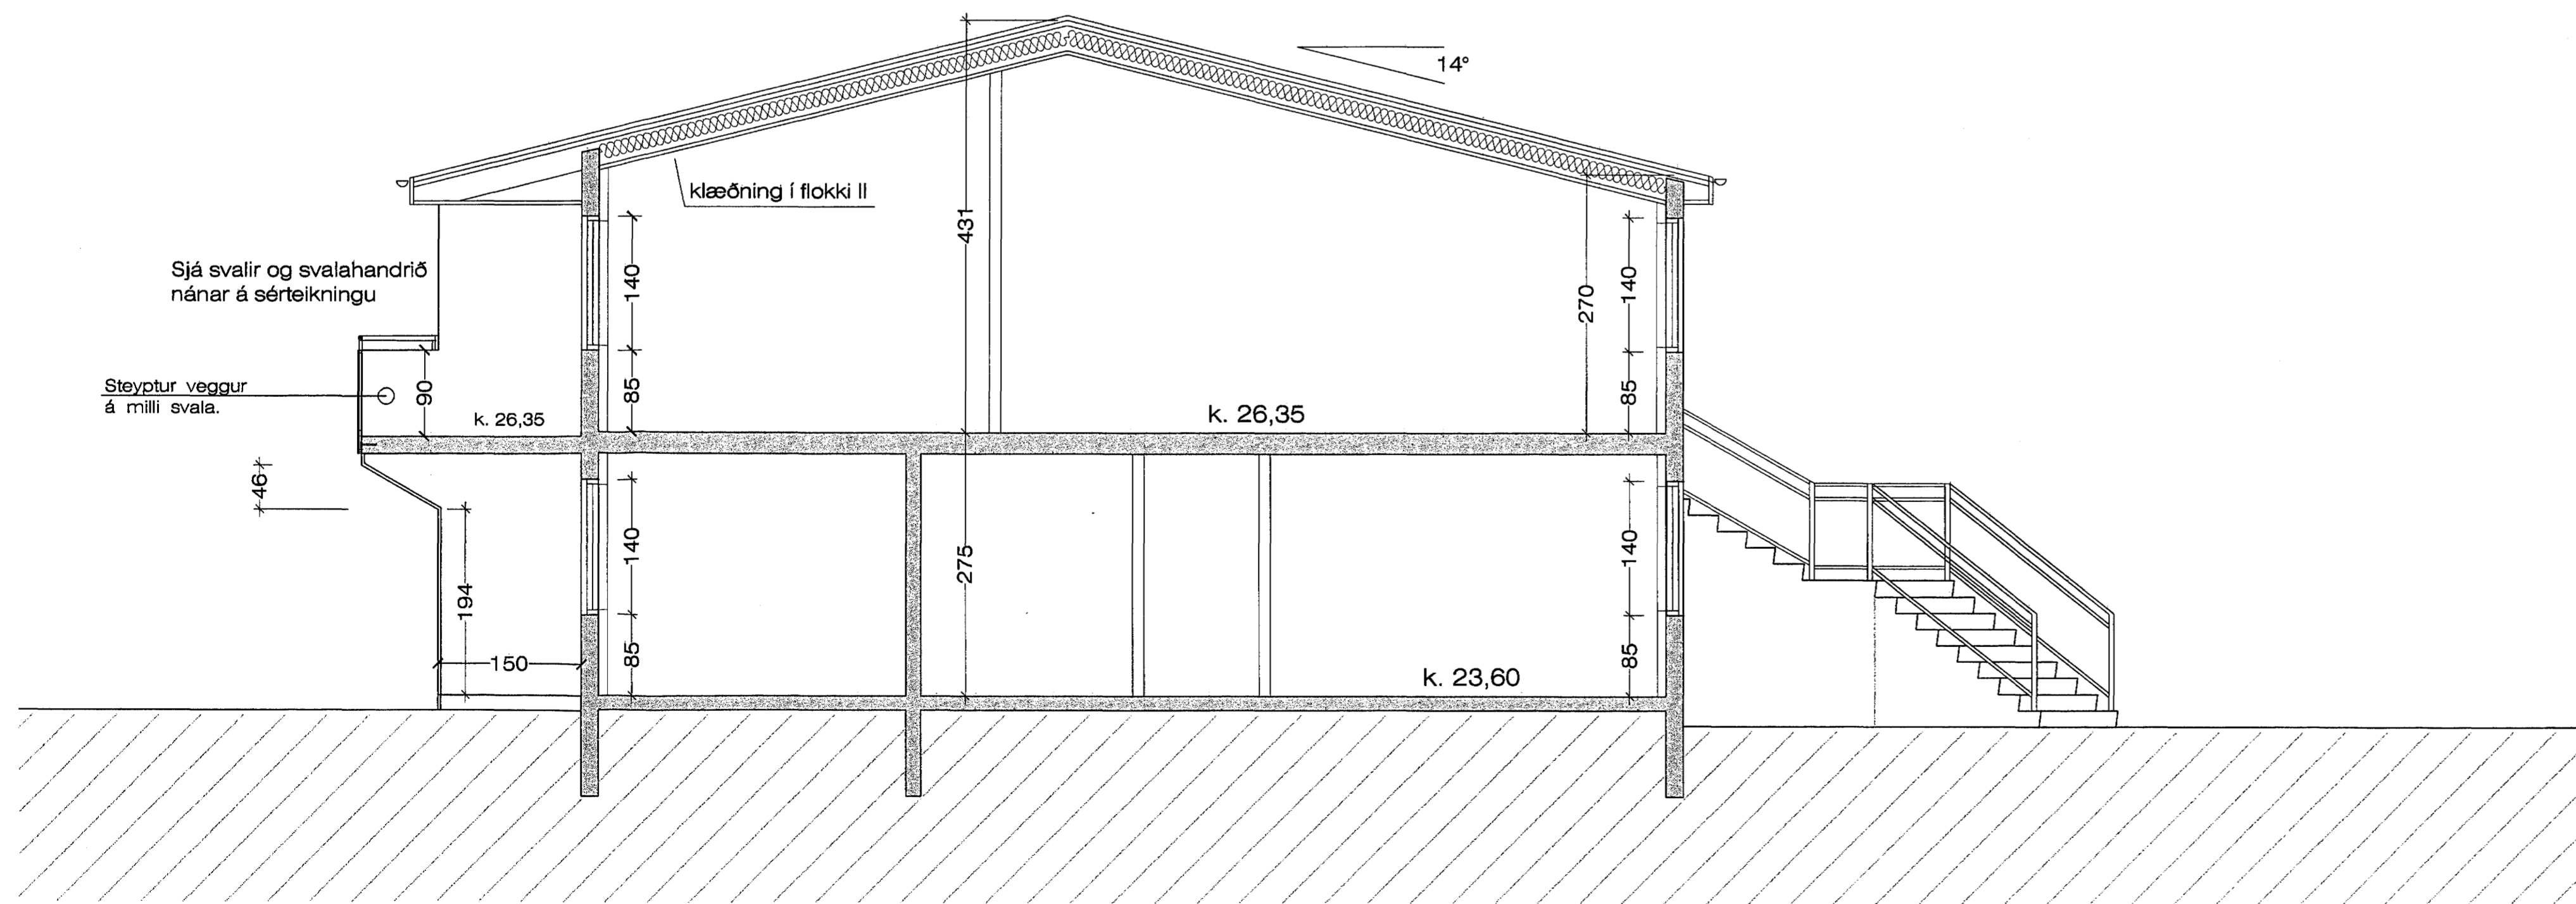

Sneiðing B - B. 1:50

Samþykkt þann

22 MARS 2004

Byggingafulltrúinn í Hafnarfirði
Eh. Sigurbjartur Halldórsson

Burknavellir 21 Hafnarfirði. Sneiðingar.

VERK. NR. 263 DAGS. 30. - 9. - 2003 MÁL. 1:50
TEIKN. NR. 205 BREYTT. BREYTT

JÓN GUDMUNDSSON ARKITEKT Jón Gudmundsson KT. 910881
VINNUSTOFA SUBURLANDSBRÁUT 16 REYKJAVÍK Sími 522 0055