


Gluggateikningar. 1:50

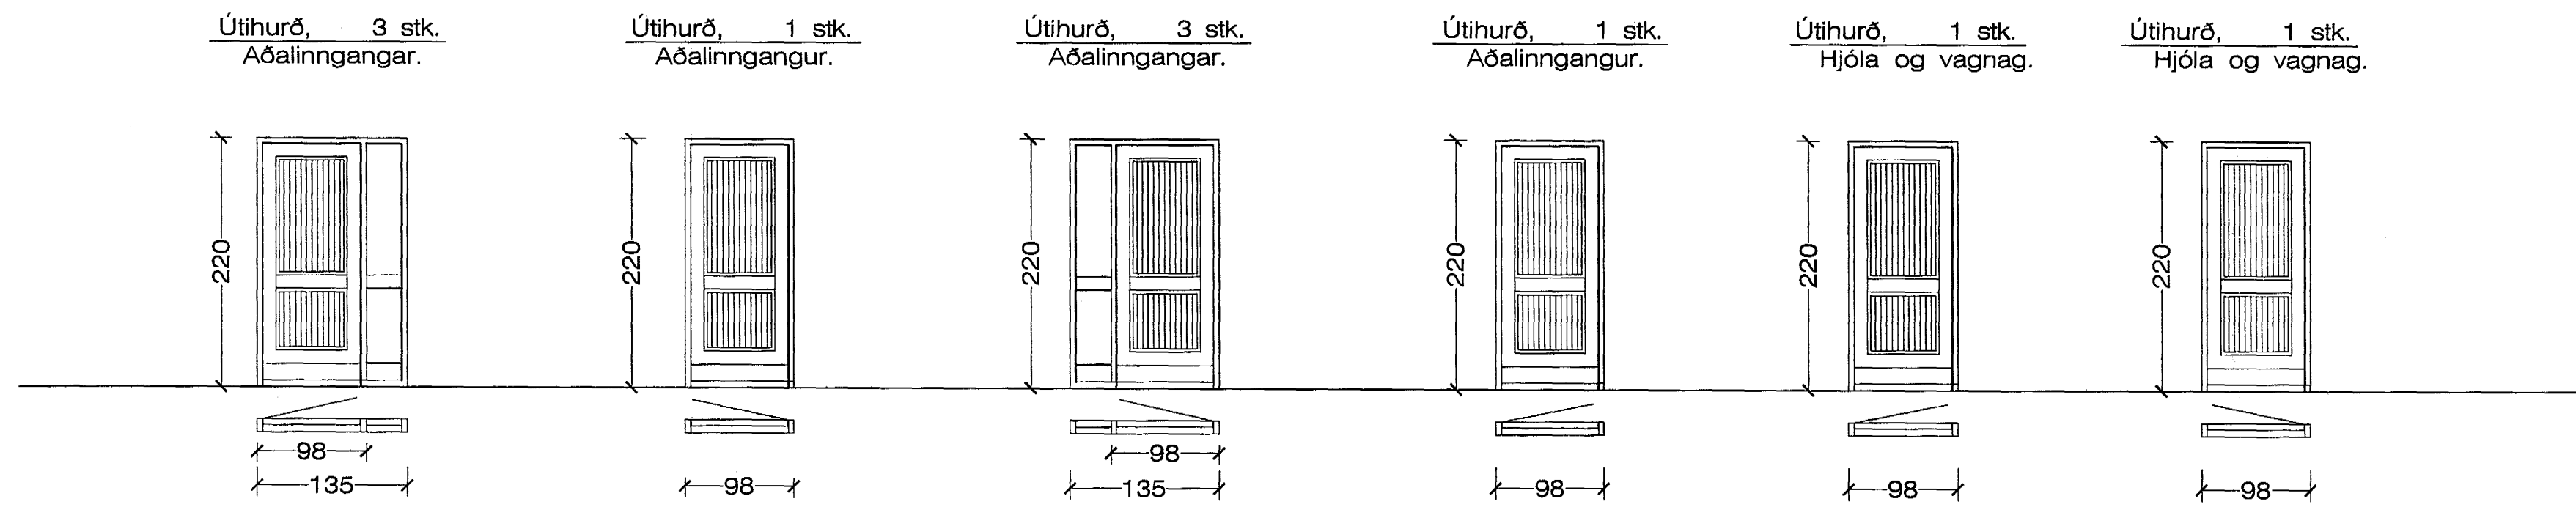

Athuga skal öll gatmál, á útihurðum, á staðnum áður en smíði hefst.



Samþykkt þann
22 MARS 2004
Byggingafultrúinn í Hafnarfirði.
F.h. Sigurbjartur Halldórsson