



Grunnmynd af útitröppum. 1:20 Spegilmynd við hinn inngangin.

Mæla skal handrið upp vandlega á staðnum áður en smíði hefst.

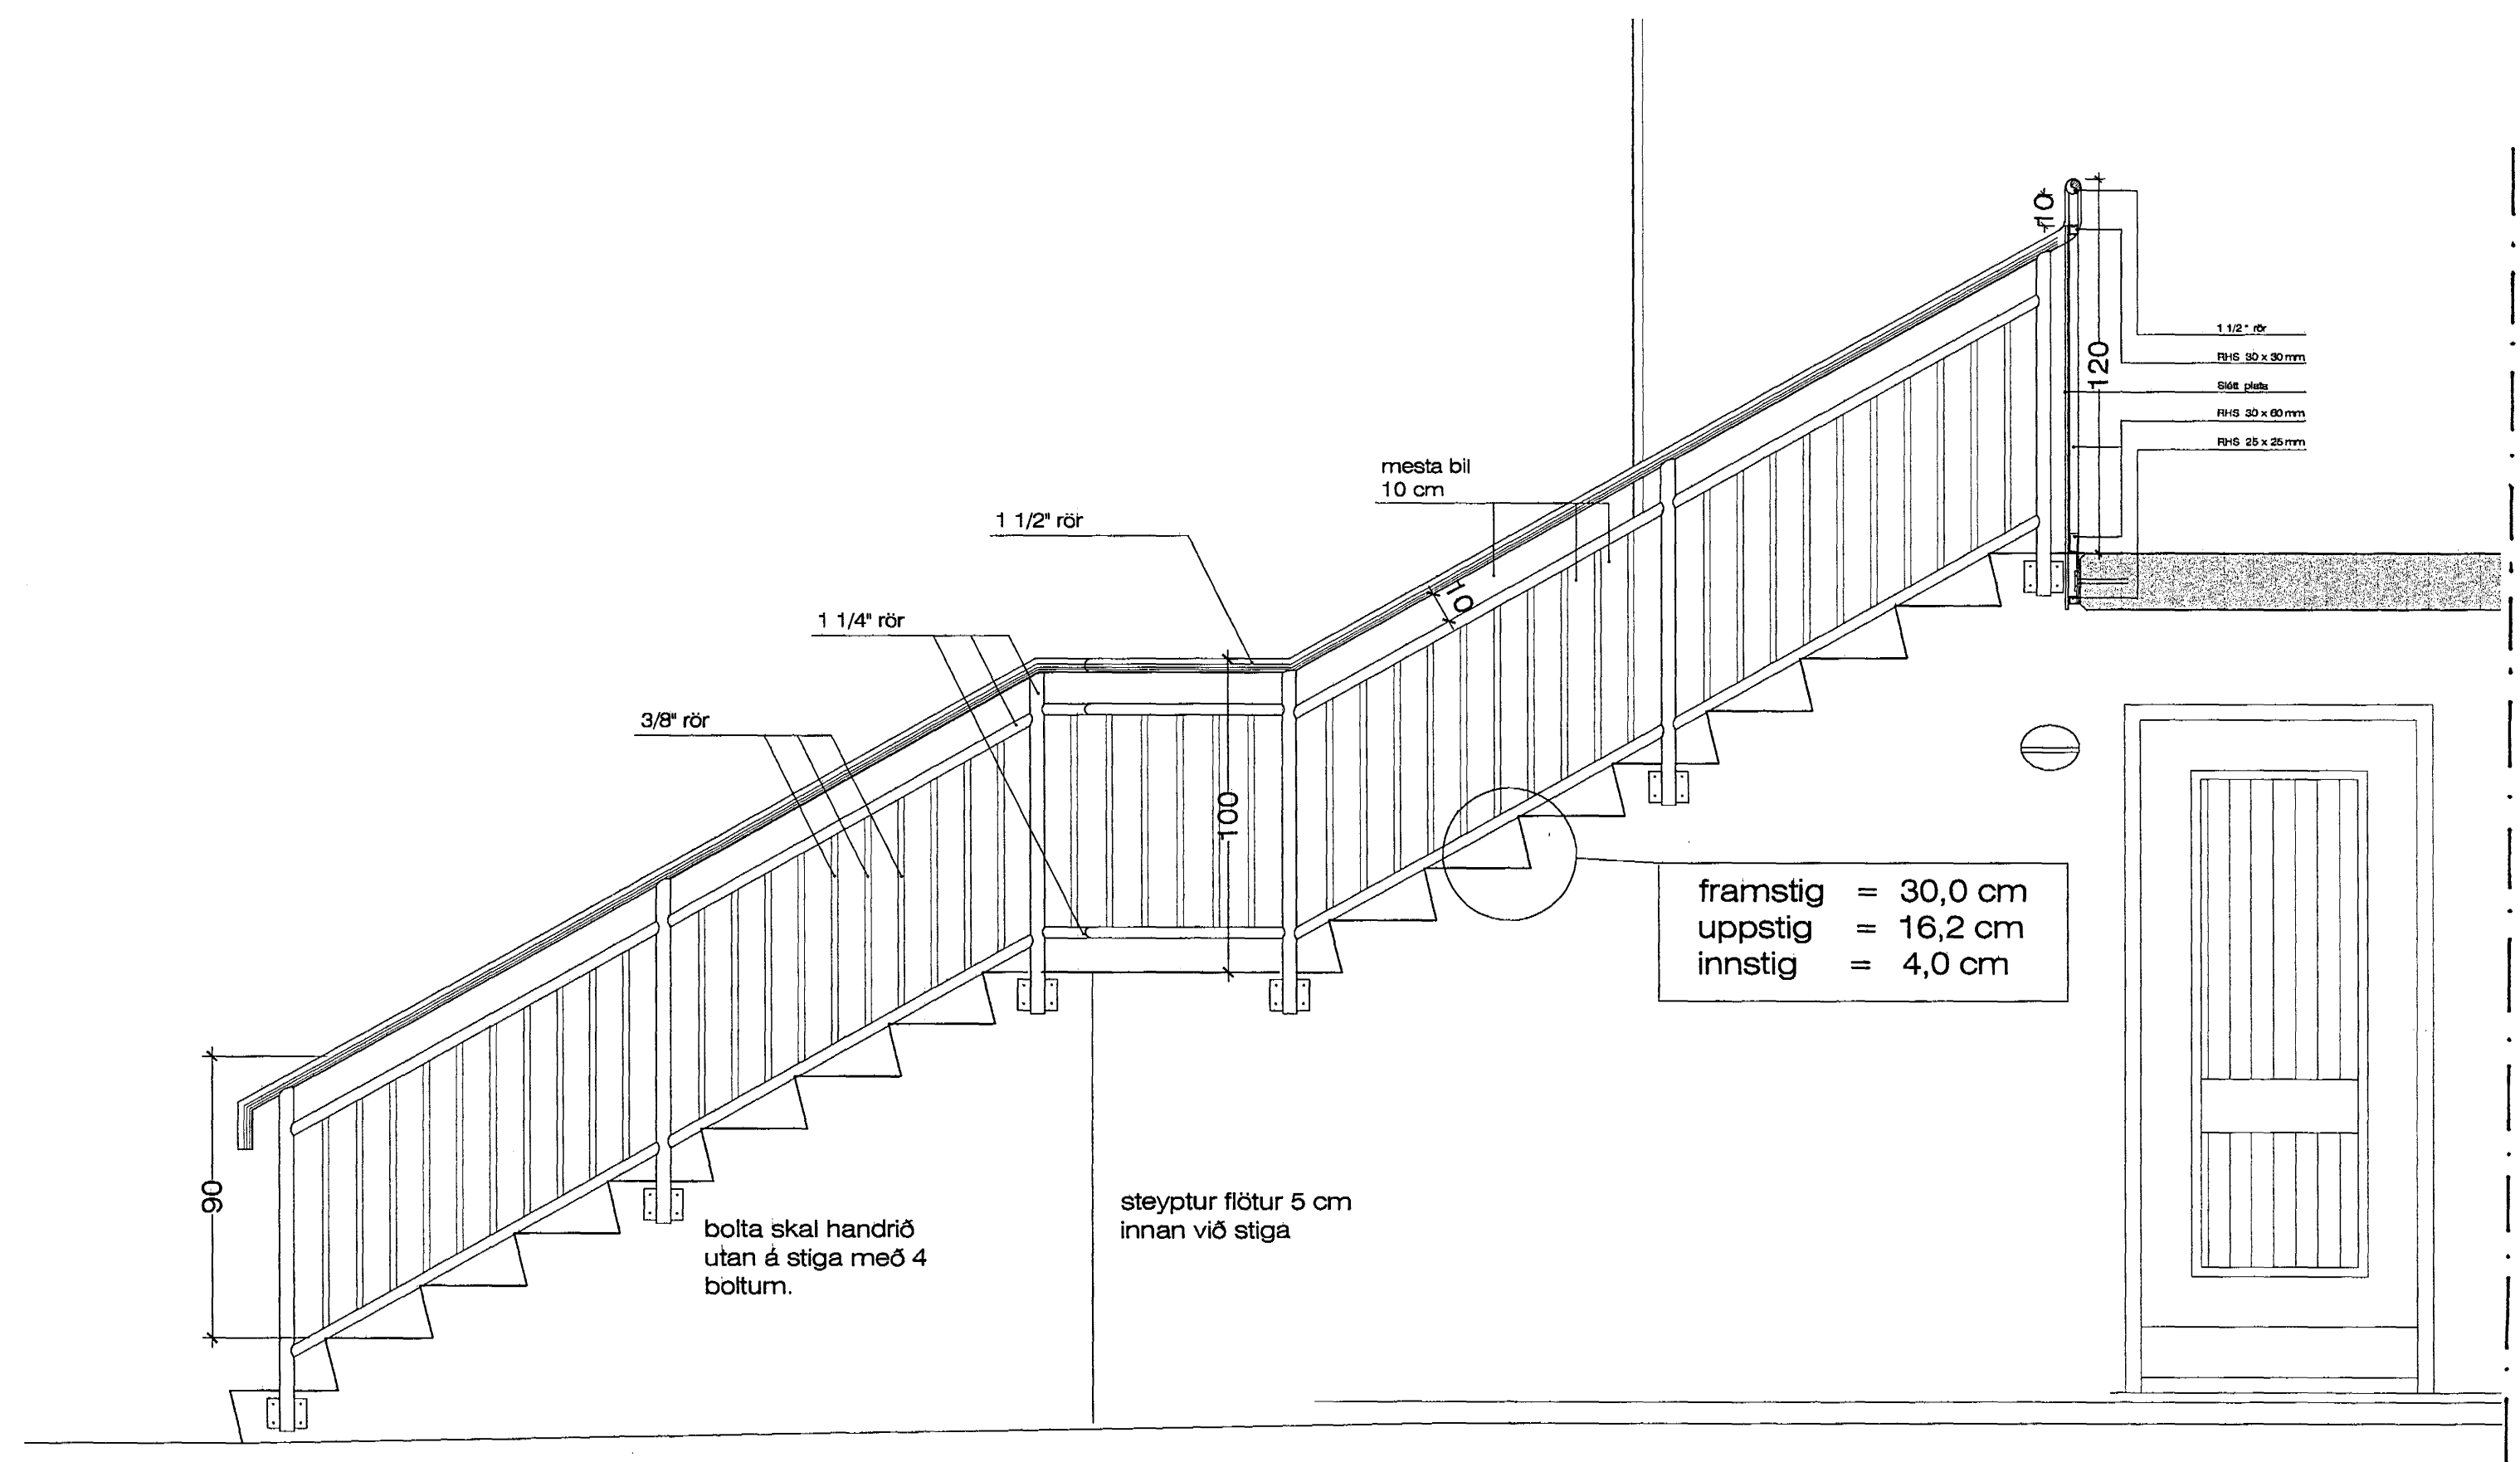

Hliðarmynd af handriði á útitröppum. 1:20

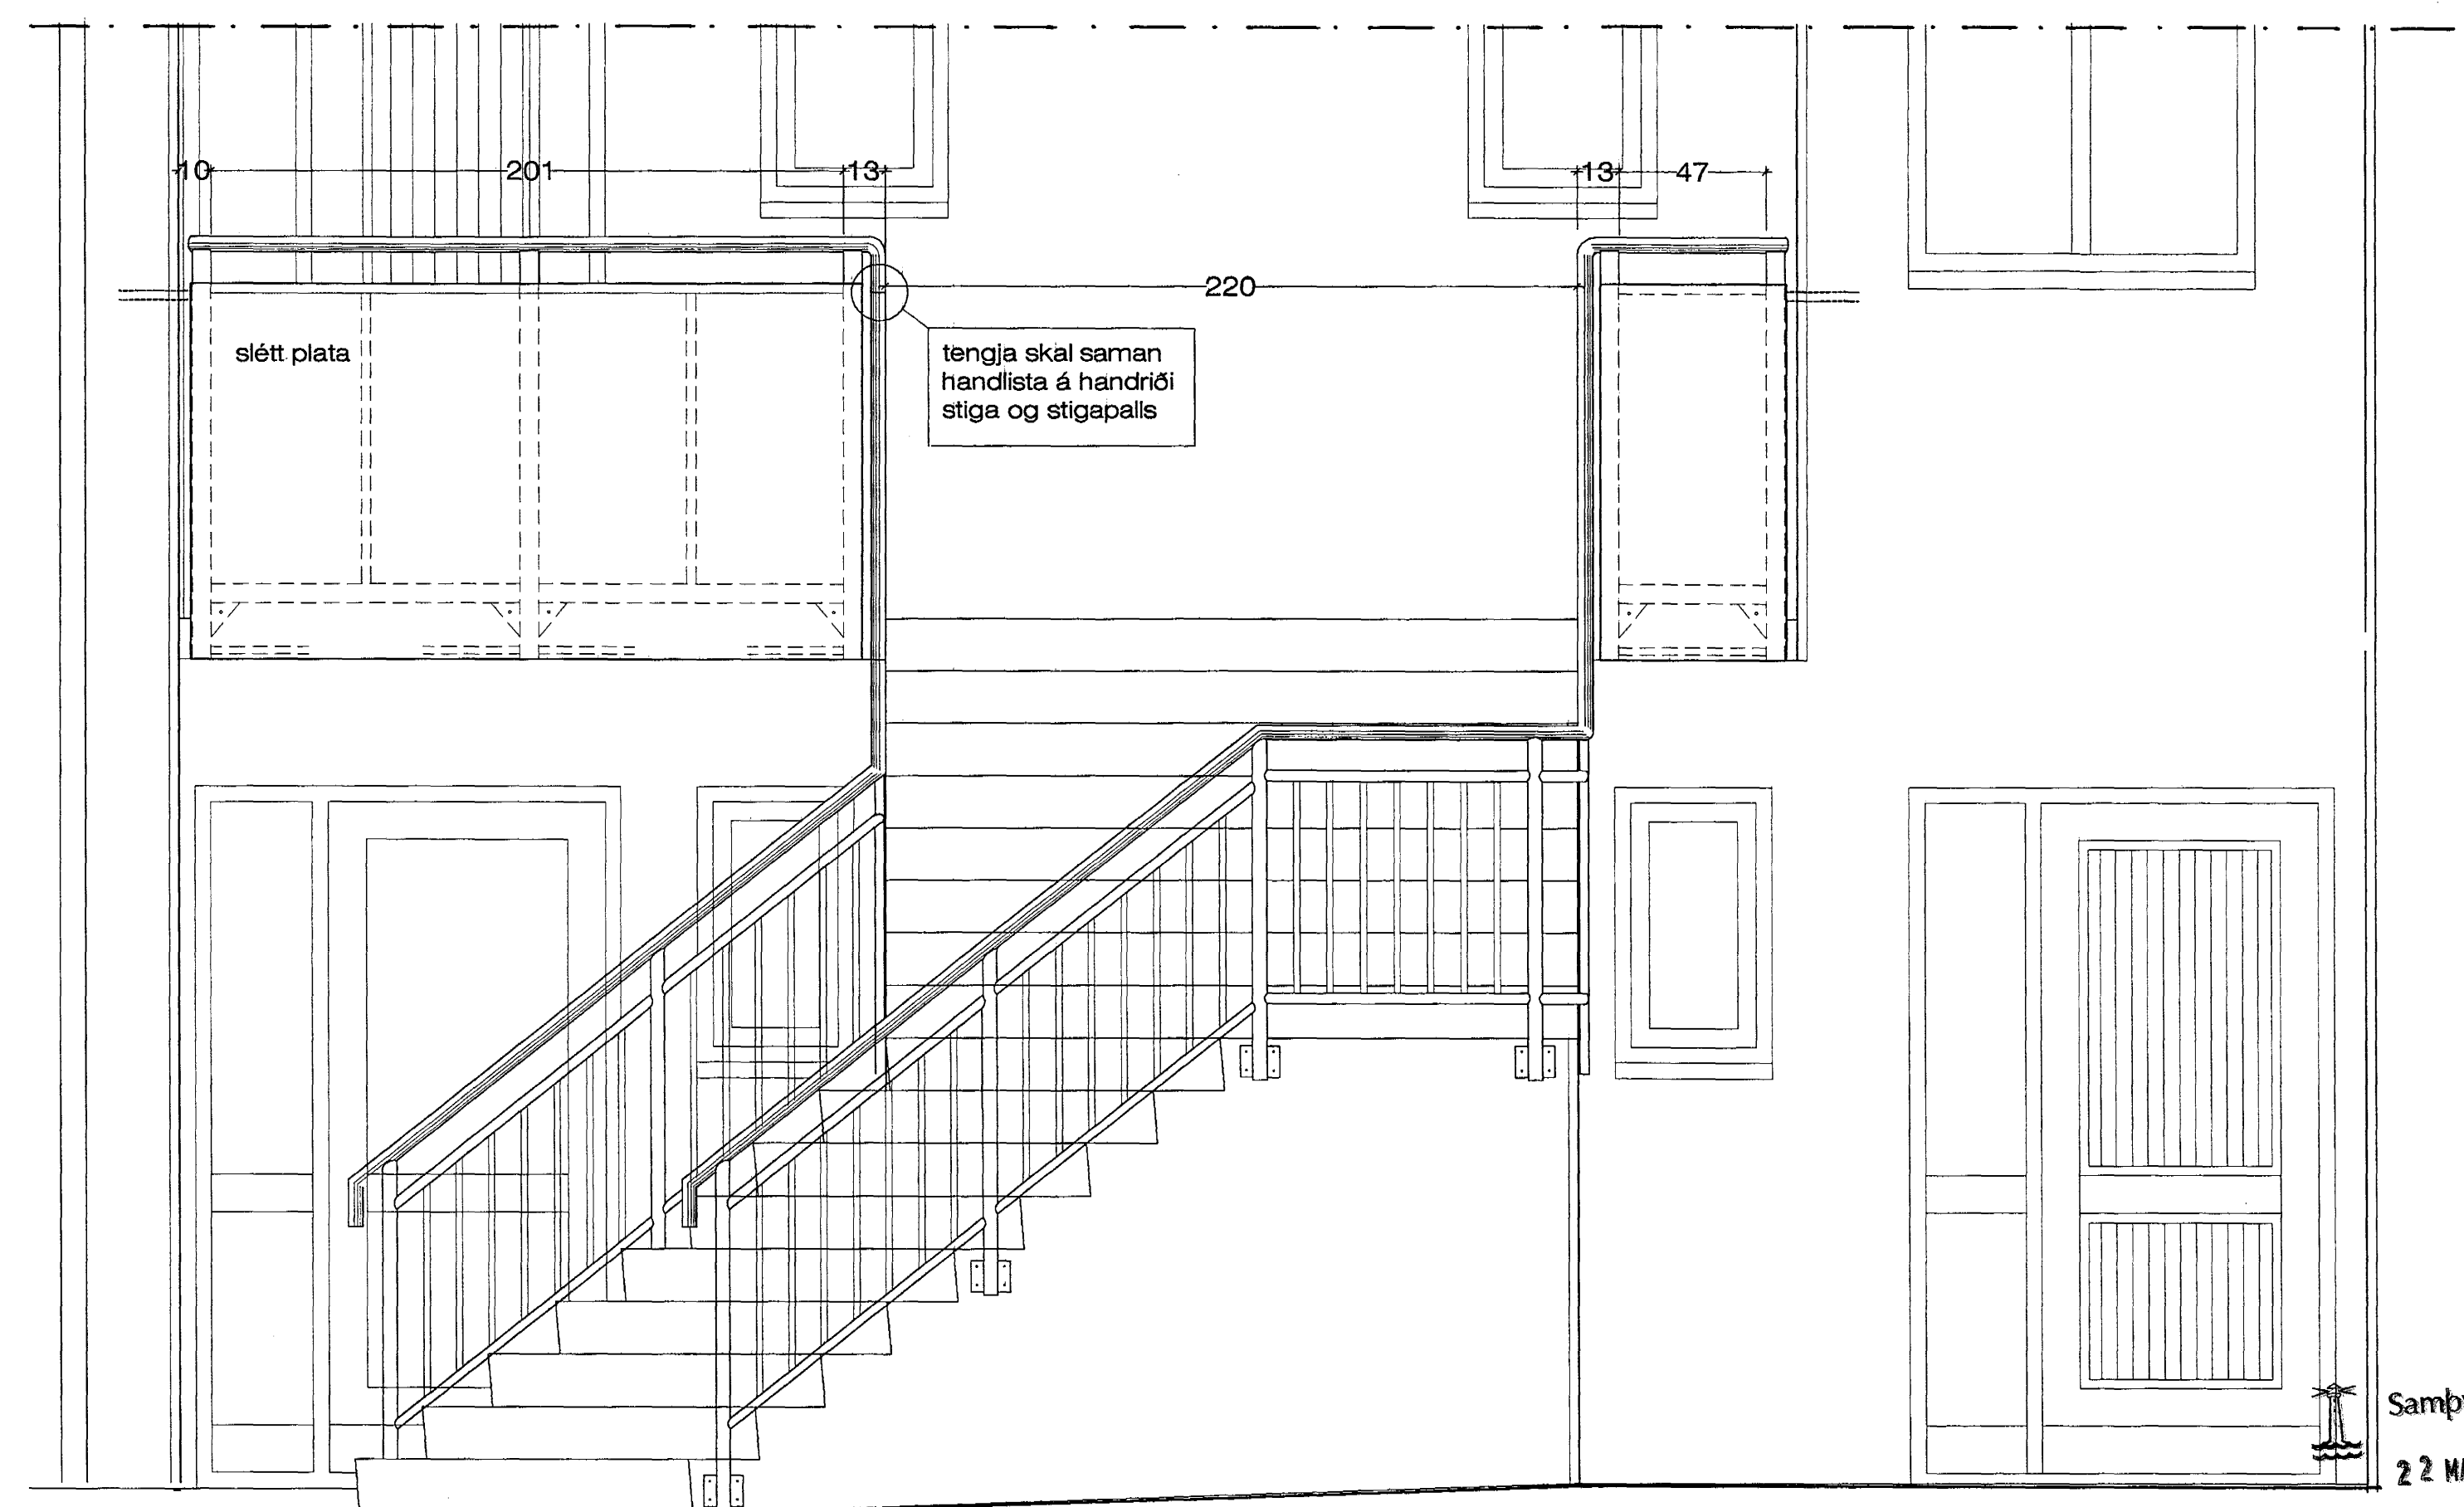

Séð framaná handrið á stigapalli. 1:20

Burknaveilir 21 Hafnarfirði. Útitröppur. - Handr.

Samþykkt þann
 22 MARS 2004
 Byggingaútrúnn í Hafnarfirði
 E.h. Sigurbjartur Halldórsson