



Séð framaná svalahandrið. 1:20

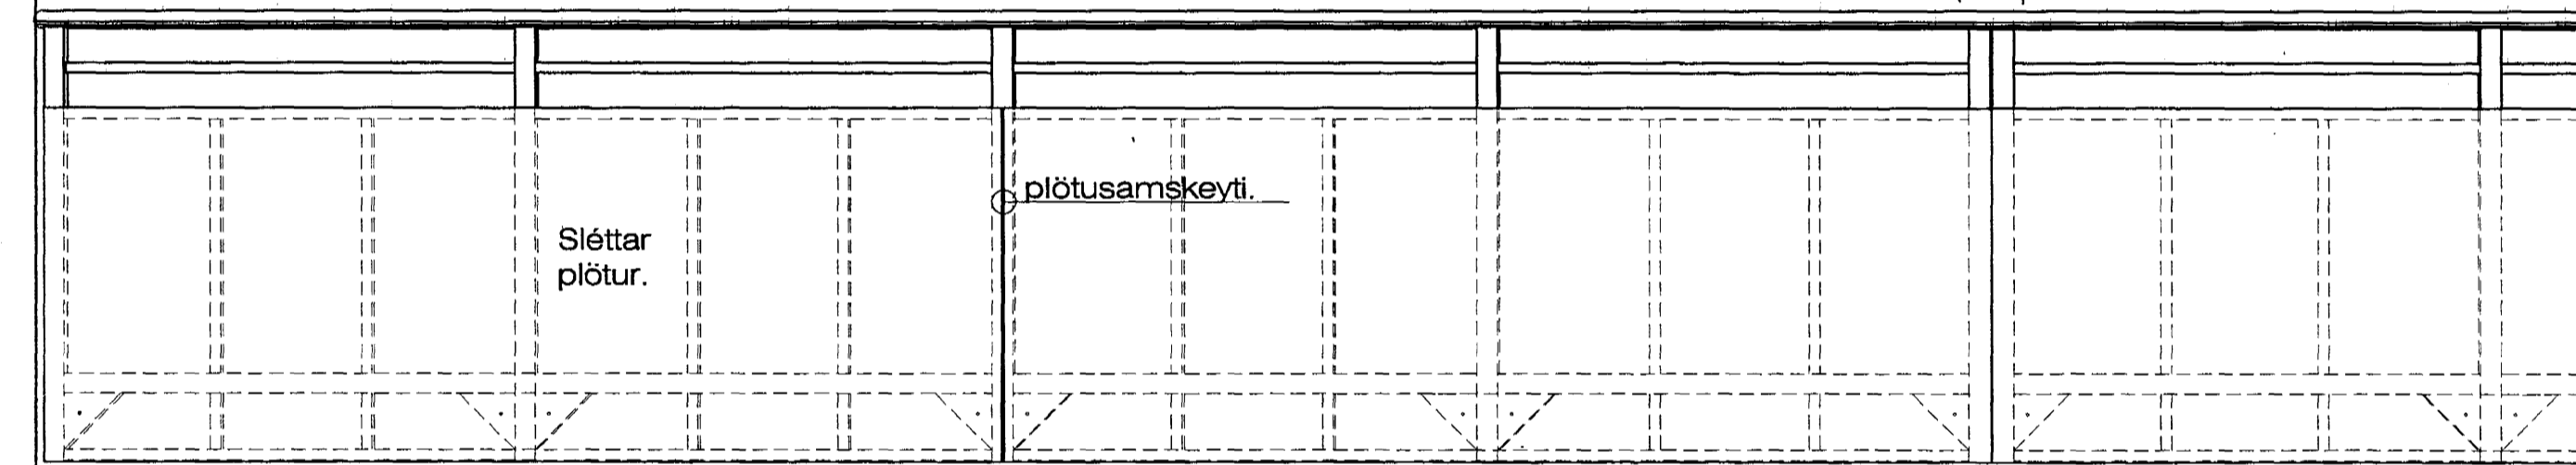

Séð framaná svalahandrið. 1:20

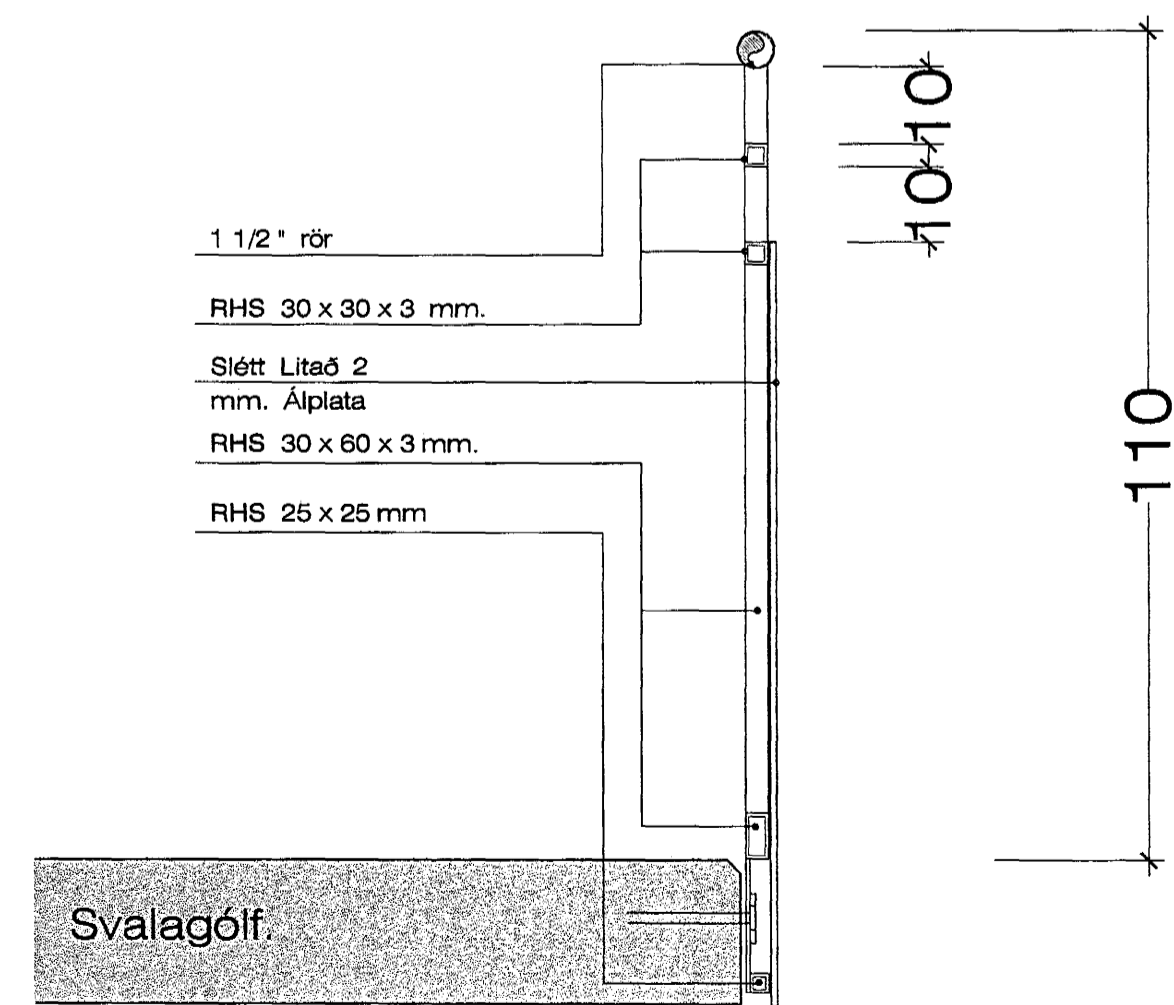

Svalahandrið. 1:10

Öll mál skal athuga nákvæmlega á staðnum áður en smíði hefst.

Samþykkt þann
22 MARS 2004

Byggingaútlitinn í Hafnarfirði
f.h. Sigurbjartur Halldórsson

Burknaveilir 21 Hafnarfirði. Svalahandrið.

VERK. NR. 263
TEIKN. NR. 209

DAGS. 30. - 9. - 2003 MÁL. 1:20
BREYTT.

JÓN GUÐMUNDSSON ARKITEKTUR
VINNUSTOFA SUBURLANDSBRAUT 16 REYKJAVÍK Sími 552 5055