




Hæðakota eru metrum, öll önnur mál er í millimetrum.  
 Allar mælingar samkvæmt þessari teikningu skulu athugaðar á byggingarstað.  
 Ósamræmi í teikningum tilkynnist arkitektum strax.  
 Öll gluggar og hurðar karmamalet skululeikin á staðnum.

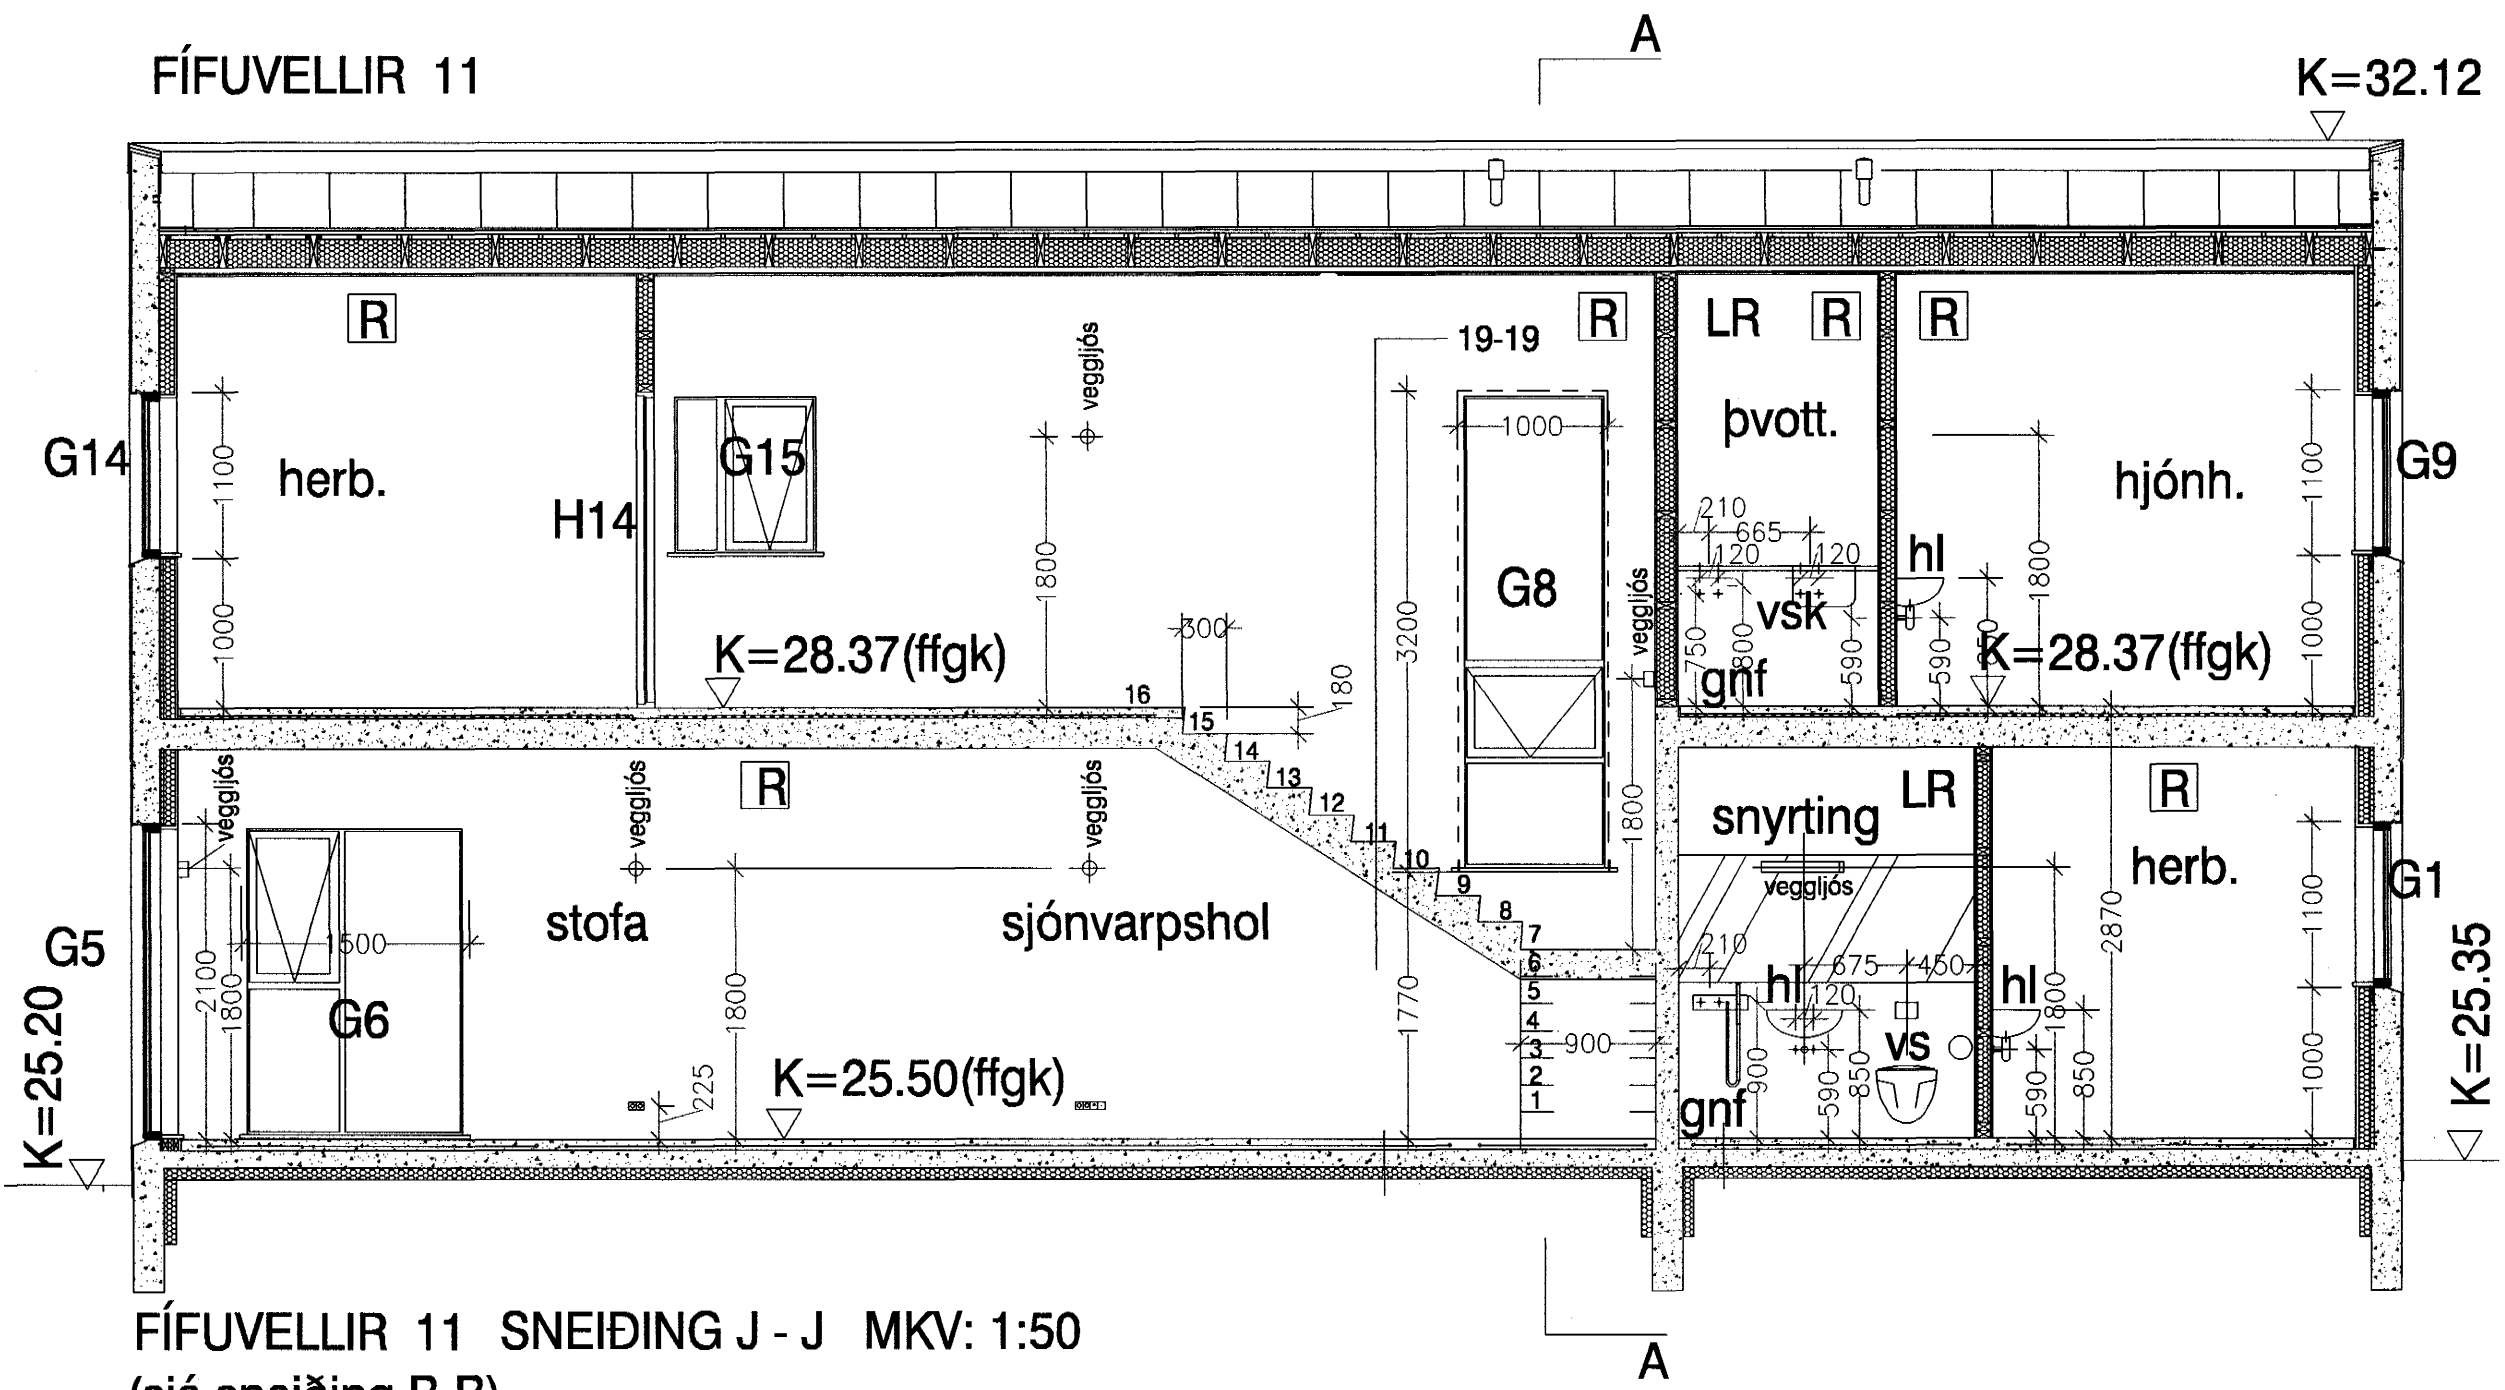


FÍFUVELLIR 11 SNEIÐING J - J MKV: 1:50  
 (sjá sneiðing B-B)

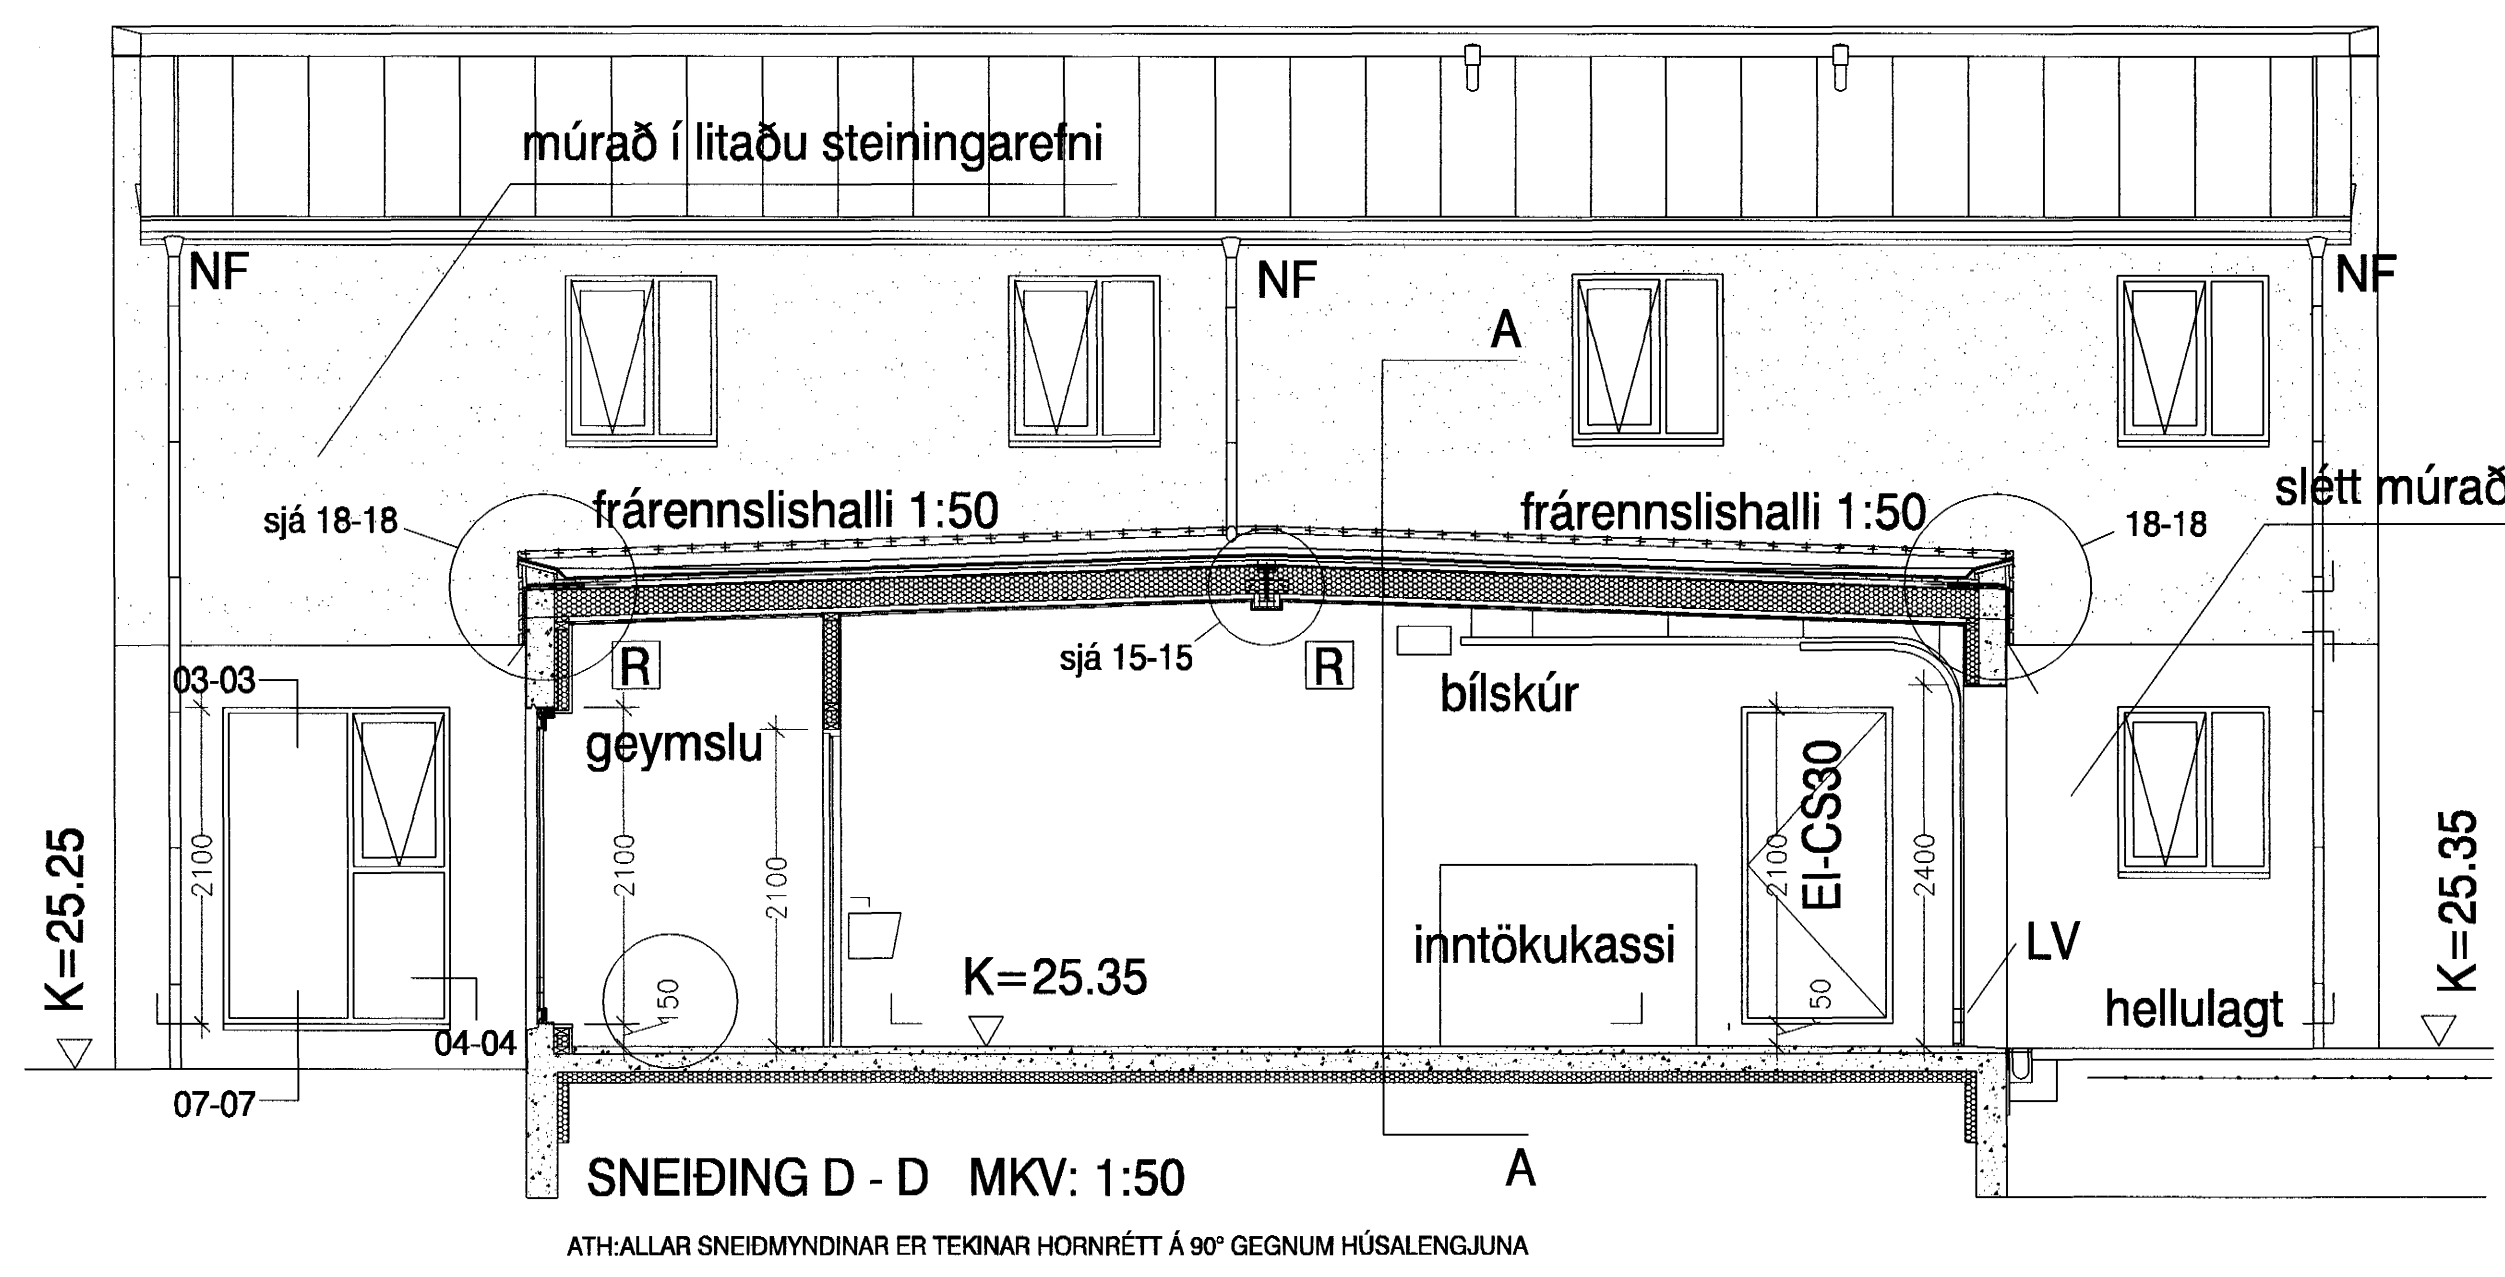

SNEIÐING D - D MKV: 1:50  
 ATH: ALLAR SNEIÐMYNDINAR ER TEKINAR HORNRÉTT Á 90° GEGNUM HÚSALENGJUNA

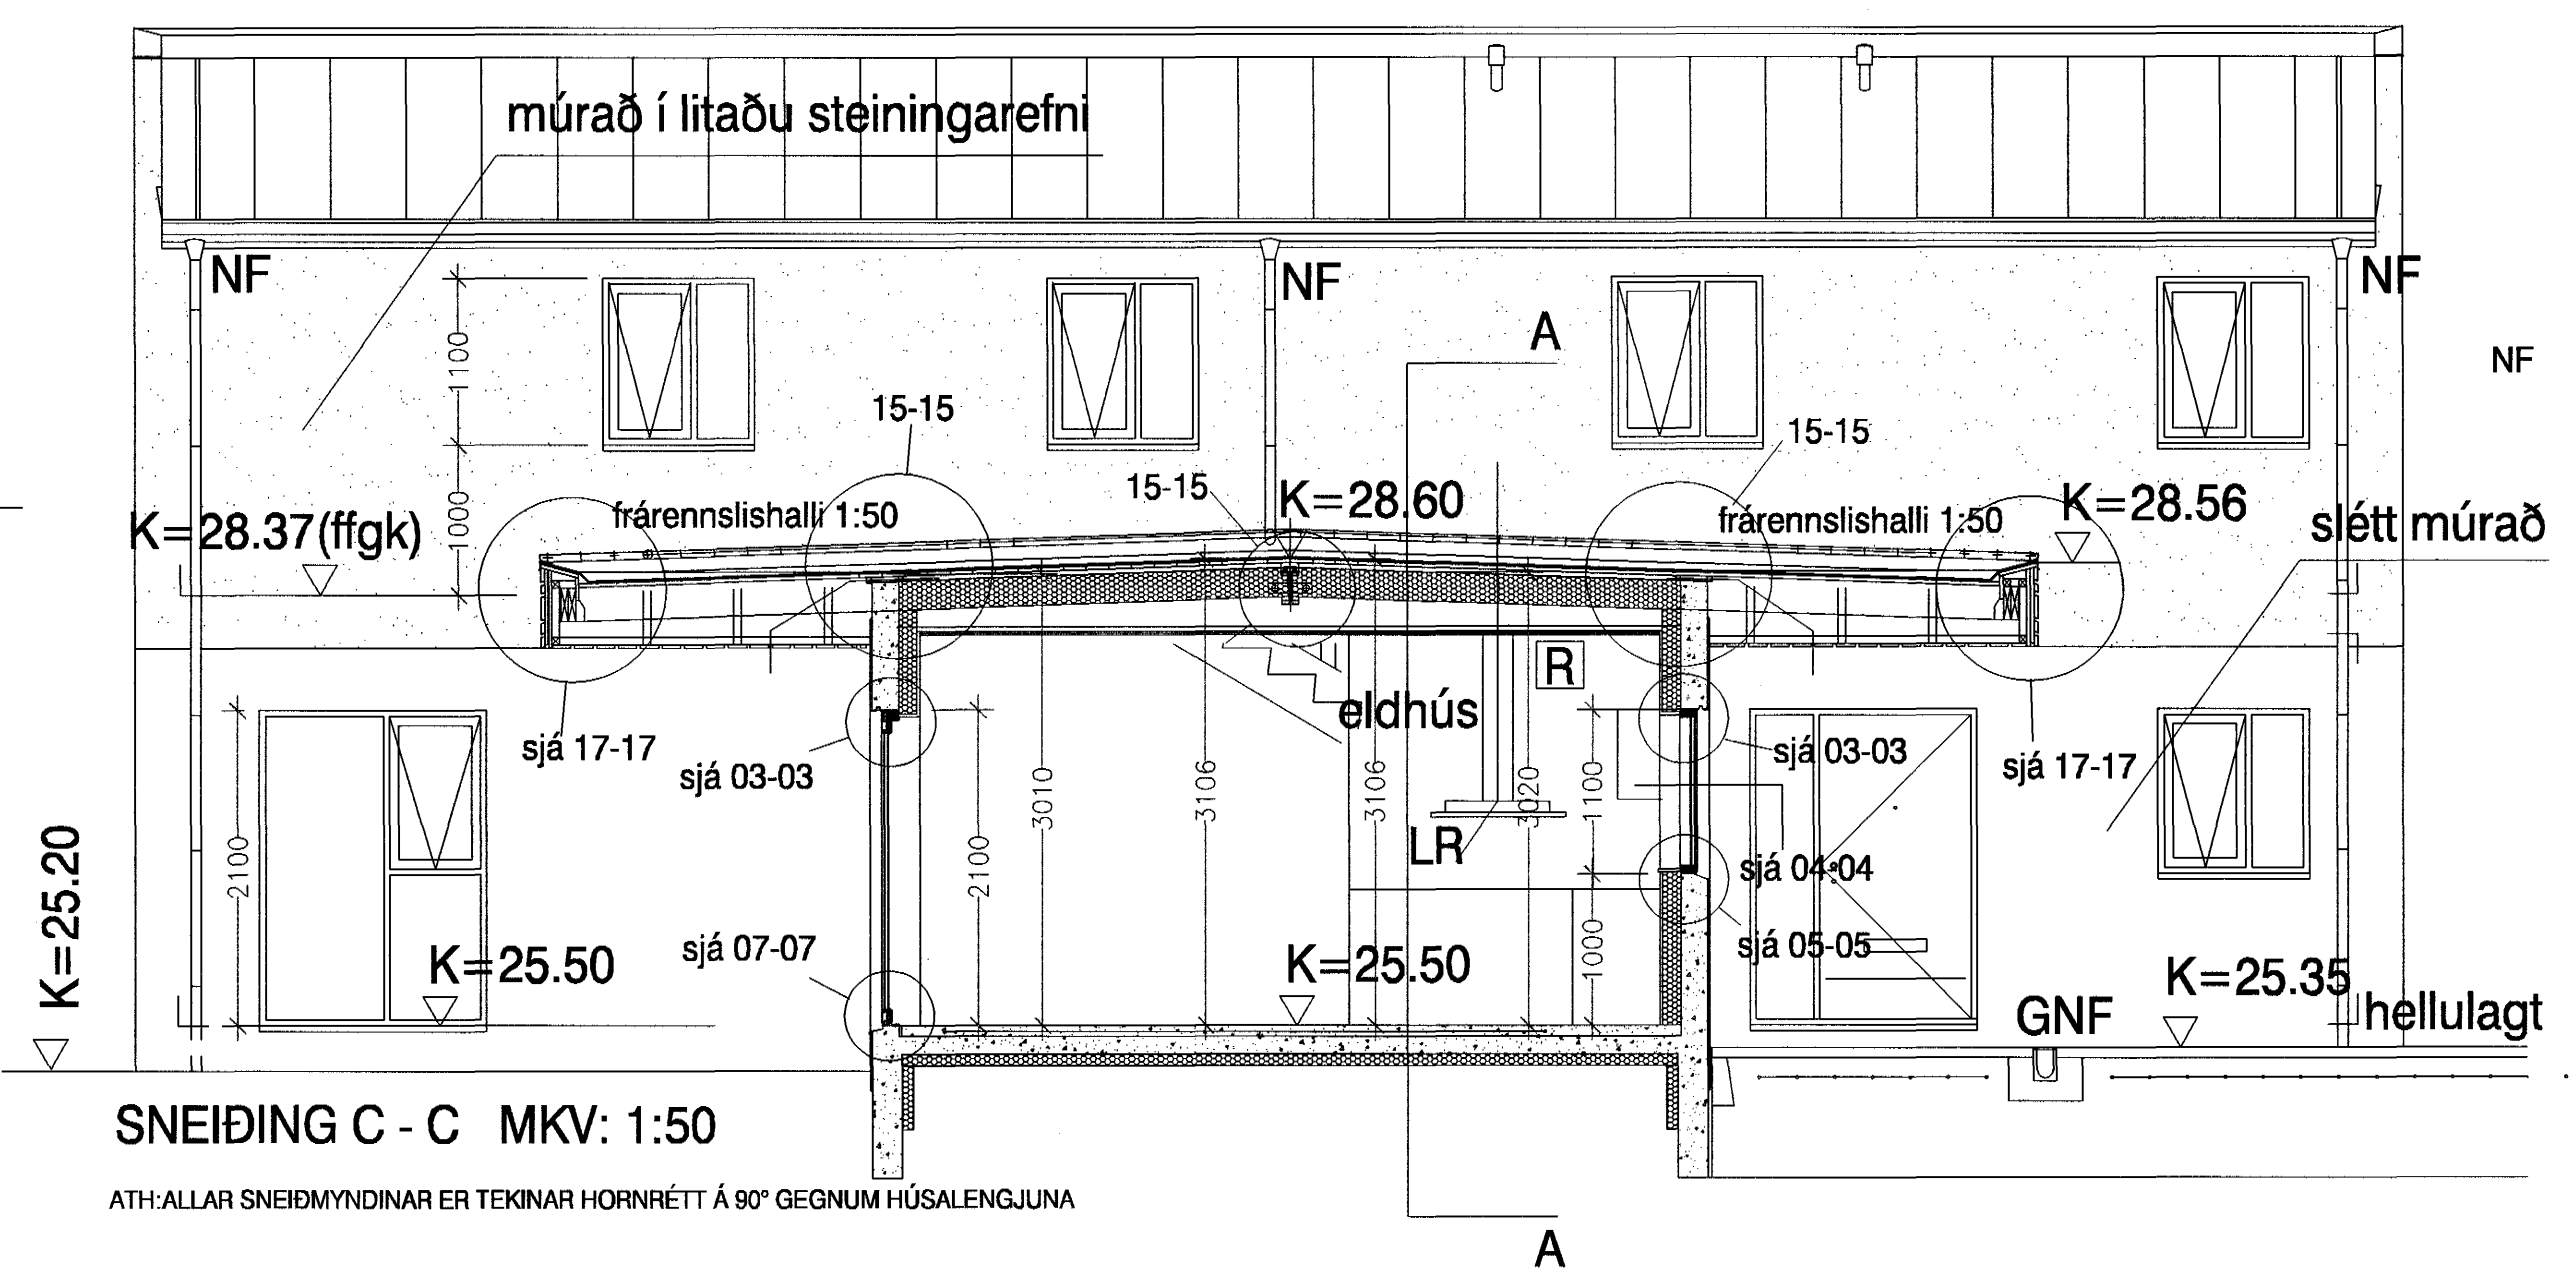

SNEIÐING C - C MKV: 1:50  
 ATH: ALLAR SNEIÐMYNDINAR ER TEKINAR HORNRÉTT Á 90° GEGNUM HÚSALENGJUNA

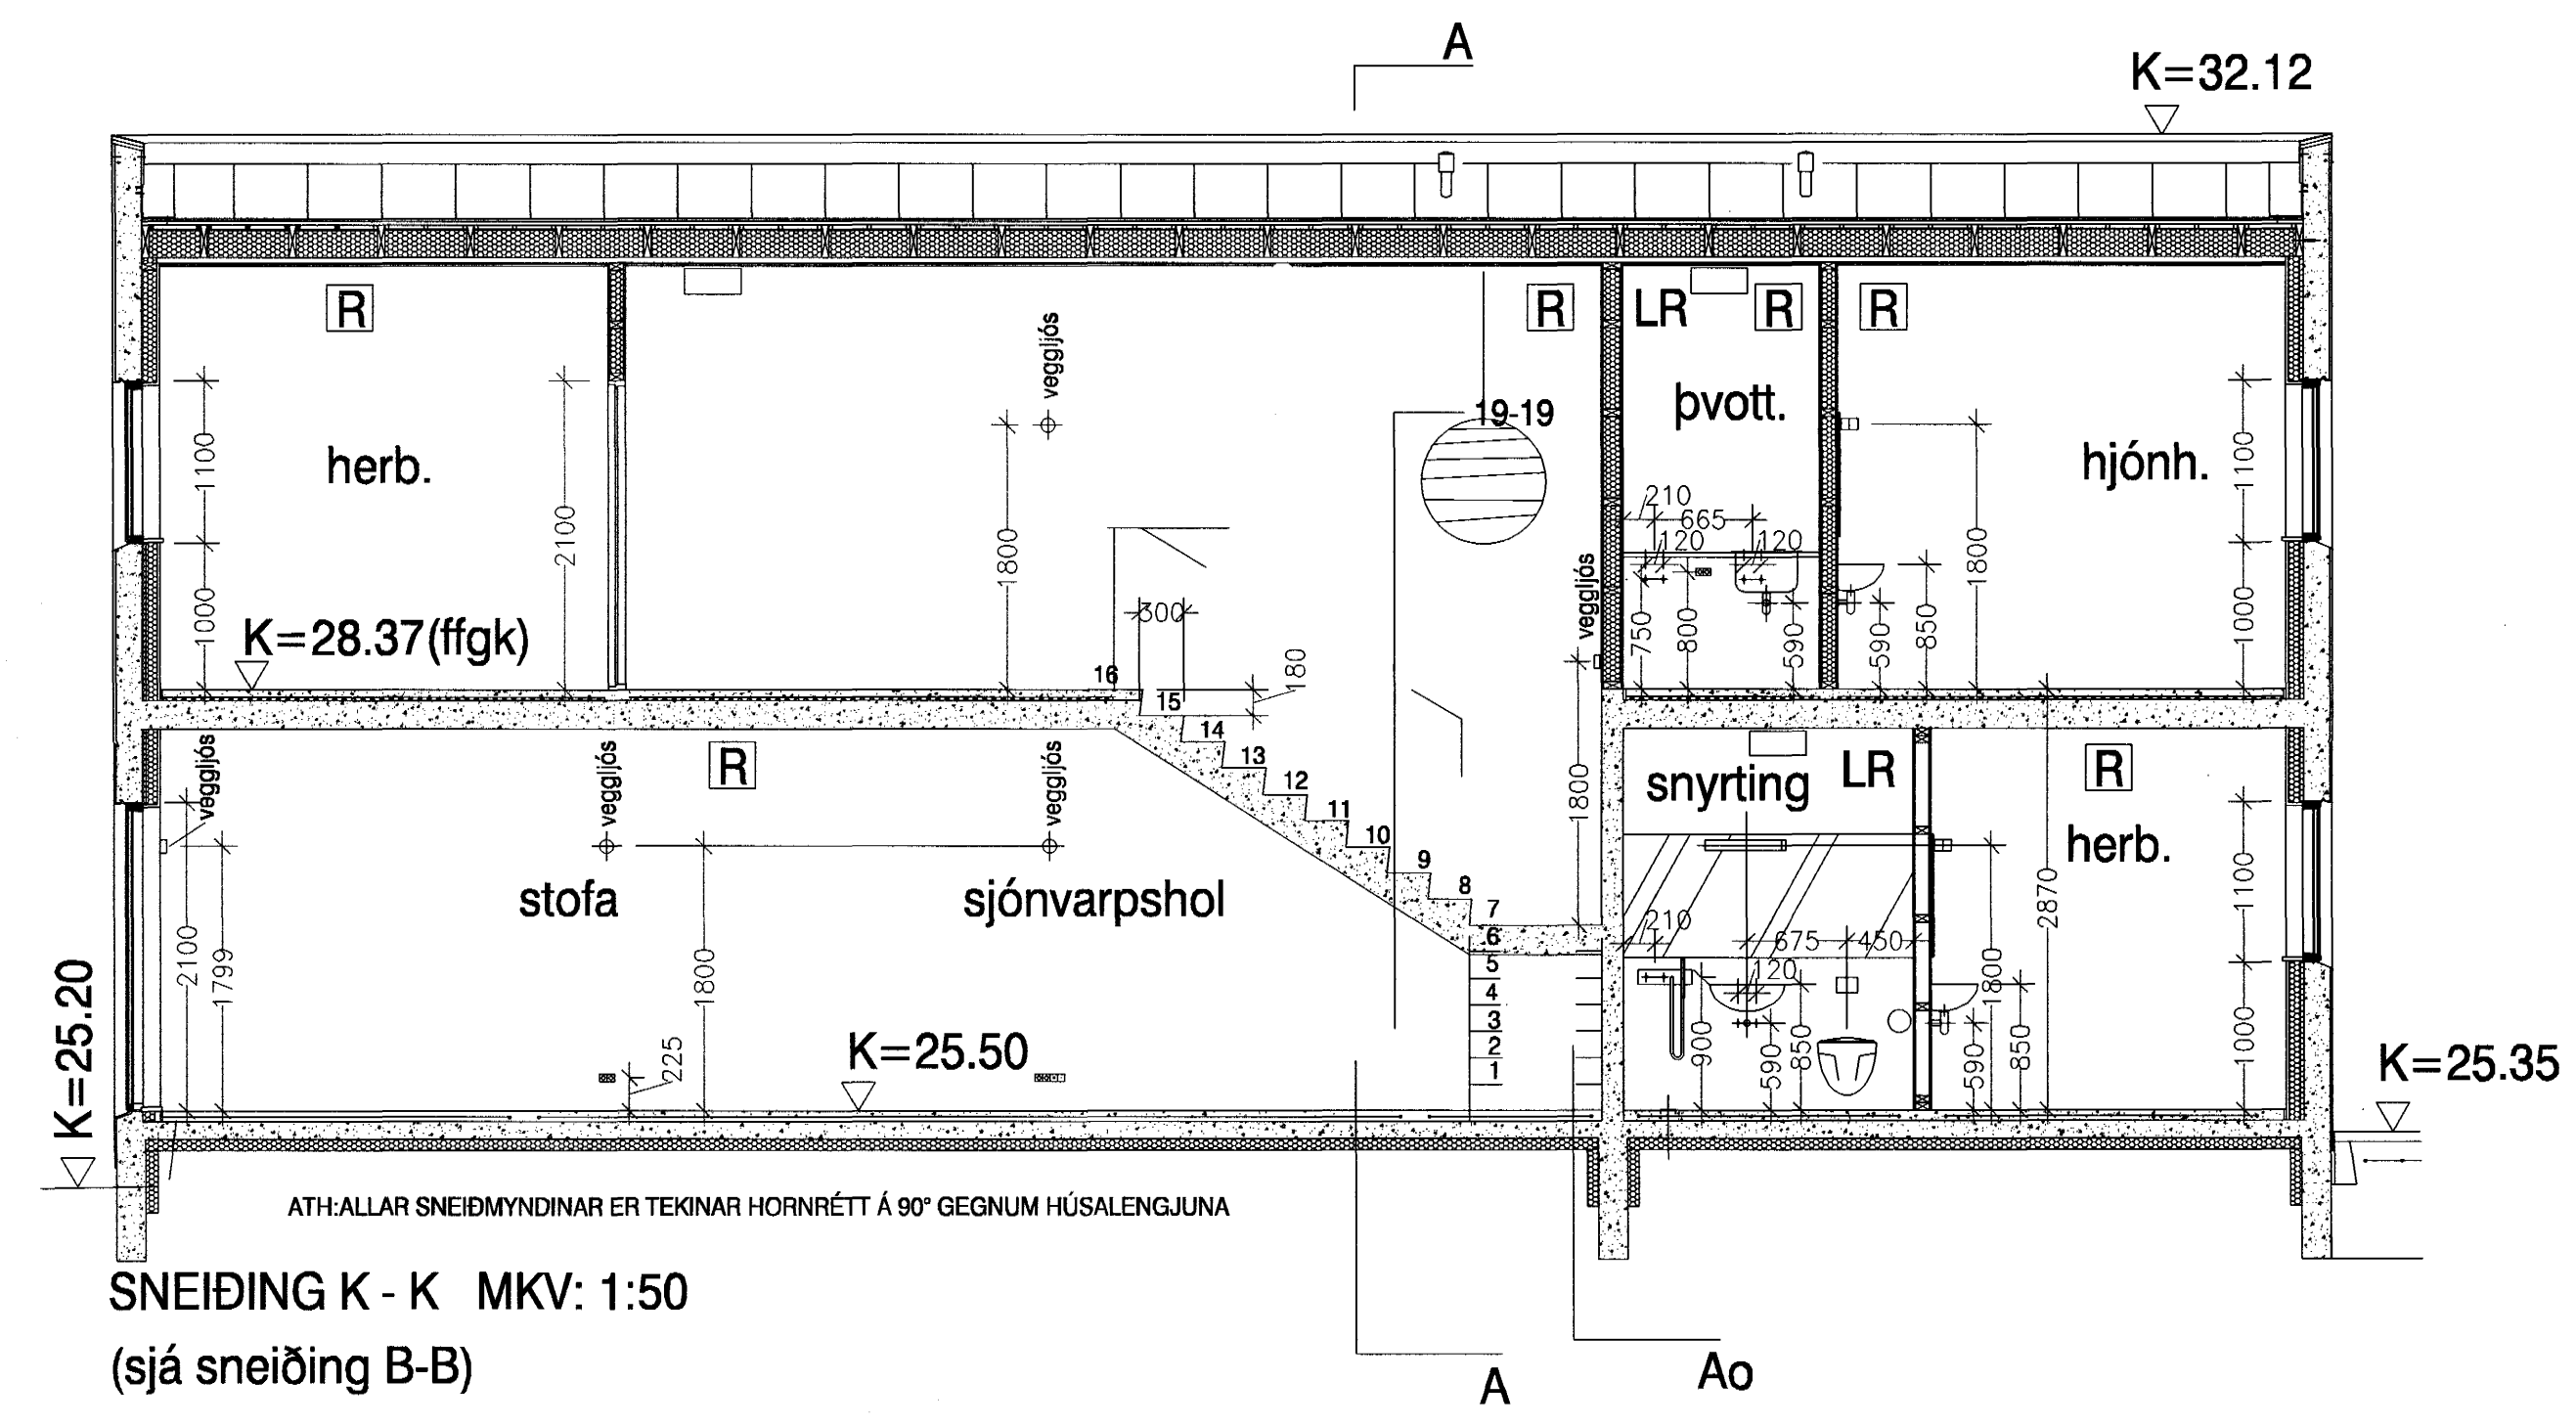

SNEIÐING K - K MKV: 1:50  
 (sjá sneiðing B-B)

Raðhúsalengja Fífuvelli 5,7,9 og 11  
 220 Hafnarfjörður  
 Sérteikningar  
 Telen nr. 211/18  
 Daga 16.02.2004  
 Byggingafrulltrúinn í Hafnarfirði  
 F.h. Sigurbjartur Halldórsson  
 23 MARS 2004  
 Sægeimur Arkitektar  
 Brattaholti 01-01  
 220 Hafnarfjörður  
 sími 565 4210 gsm 889 7354  
 Marinn Hósdóttir  
 K: 19079619