


SNEIÐING A - A (gegnum stiga pallur) MKV: 1:100

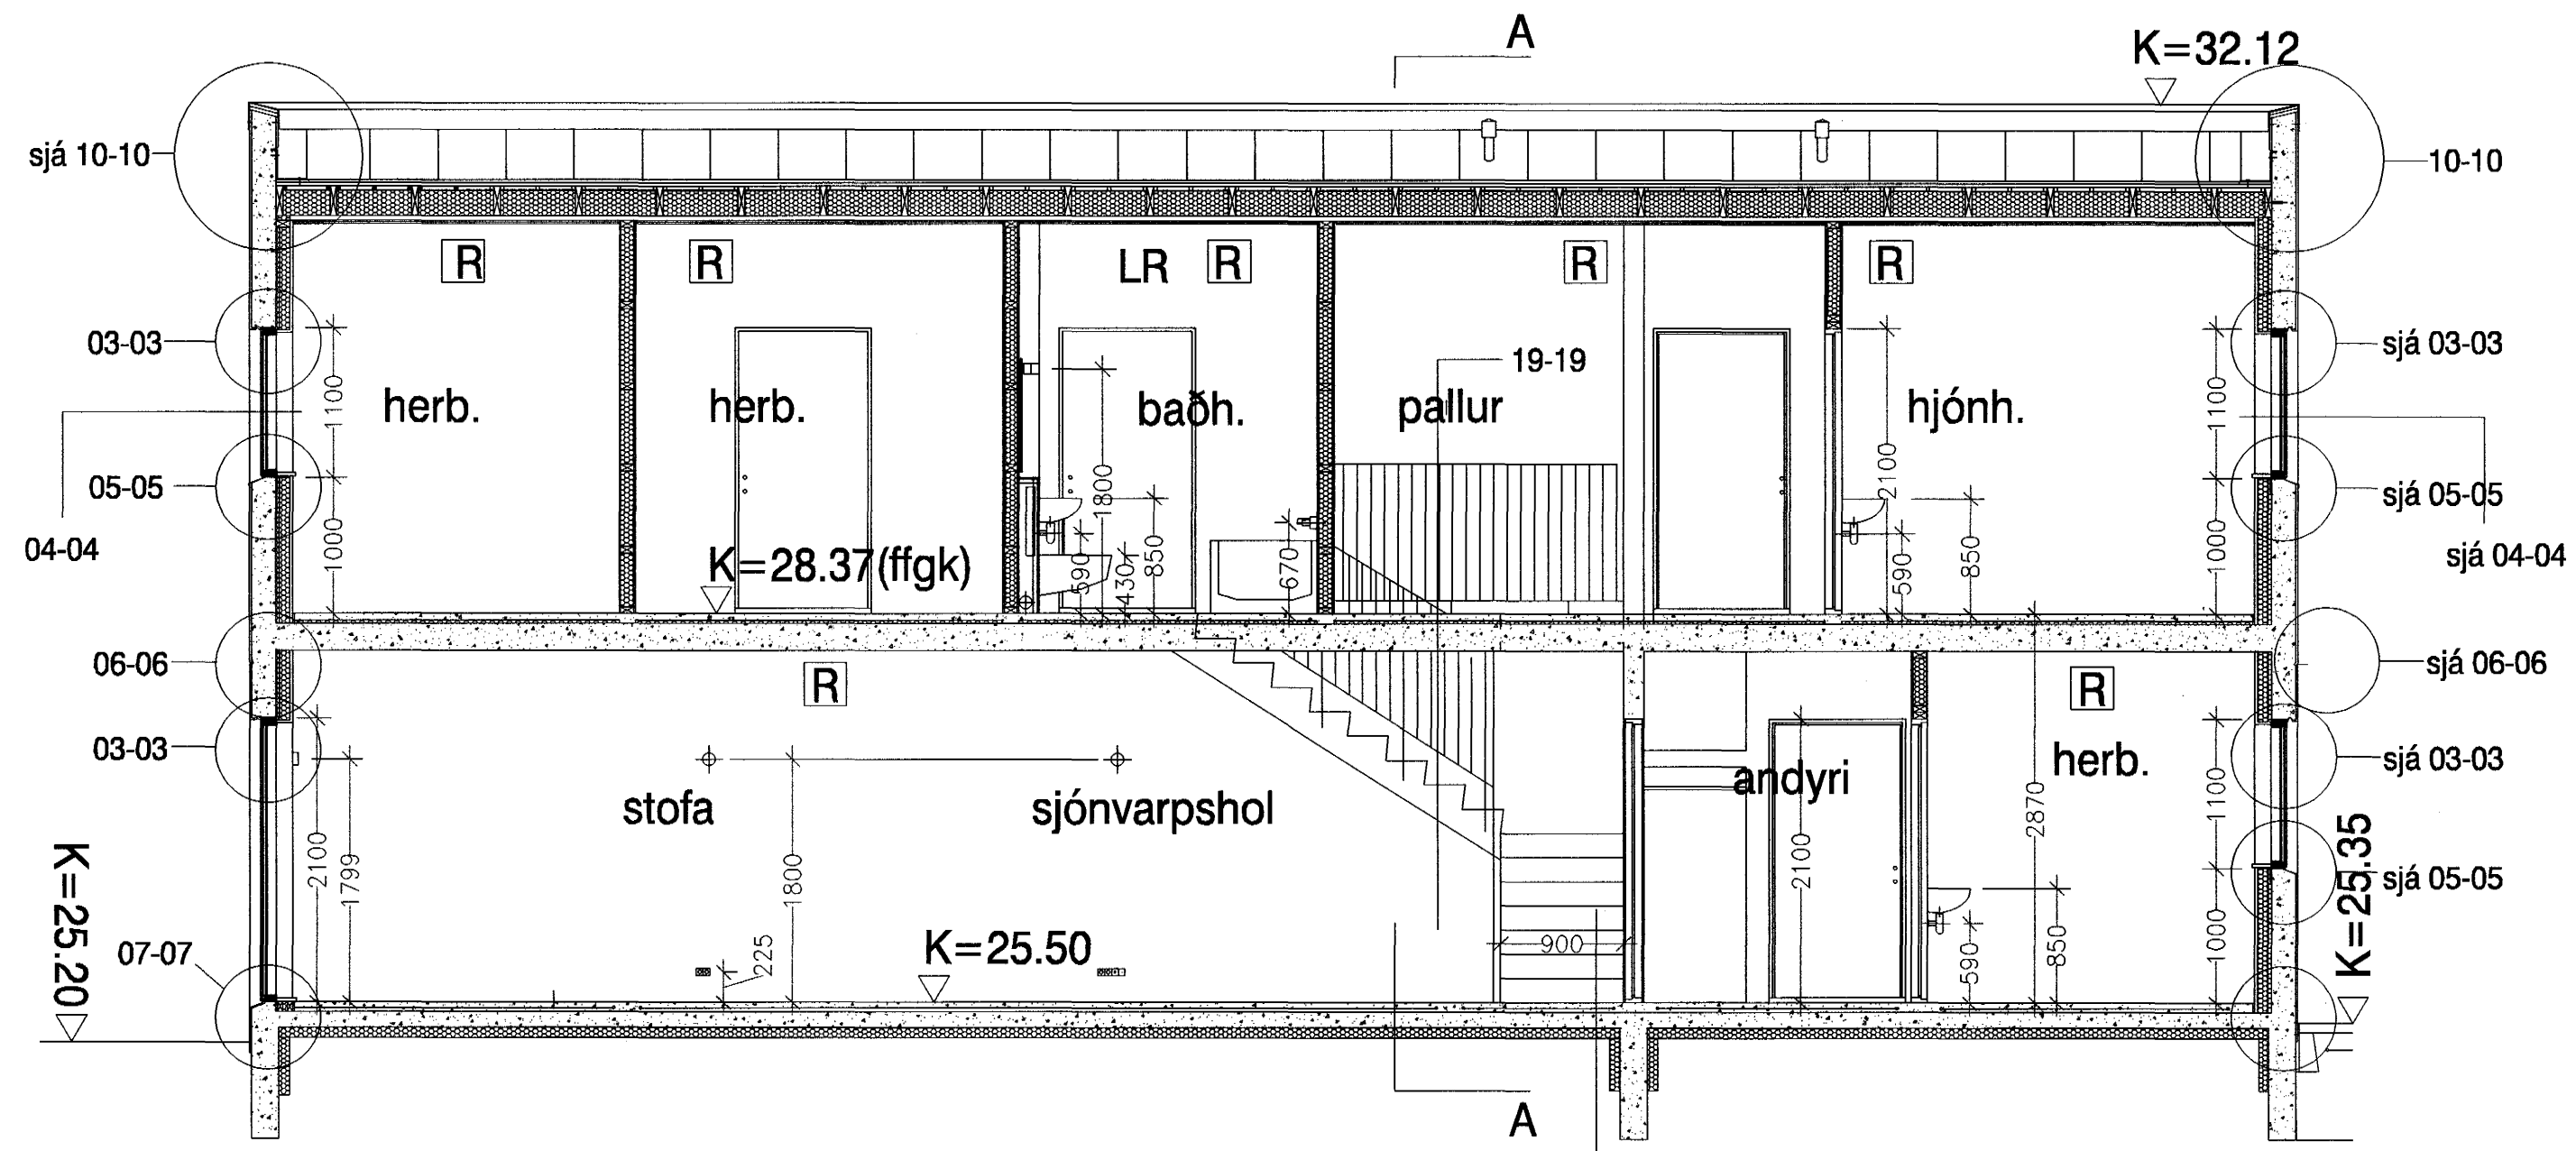

SNEIÐING B - B MKV 1:50

ATH: ALLAR SNEIÐMYNDINAR ER TEKINAR HORNRÉTT Á 90° GEGNUM HÚSALENGJUNA

Hæðakota eru metrum, öll önnur mál er í millimetrum.
 Allar mælingar samkvæmt þessari teikningu skulu athugaðar á byggingarstað.
 Ósamræmi í teikningum tilkynnist arkitektum strax.
 Öll gluggar og hurðar karmamal skulutekin á staðnum.

Raðhúsalengja Fítuvelli 5,7,9 og 11
 220 Hafnarfjörður
 Sérteikningar
 Tölunúmer 211/19
 Daga 16.02.2004

Samþykkt þann
 23 MARS 2004
 Byggingafrádráttur í Hafnarfirði
 E.R. Sigurbjartur Halldórsson

sneiðing A-A (gegnum stiga pallur) m.k.v. 1:50
 (sjá 211-17 sneiðing A-A)
 sneiðing B-B m.k.v. 1:50

Sægeimur Arkitektar
 Brattaholti 01-01
 220 Hafnarfjörður
 sími 565 4210 fám 869 7354

Margrjetta Harðardóttir-Wilms
 KÍ 10076-97/6