




FÍFUVELLIR 5 SNEIÐING H - H MKV: 1:50  
(sjá sneiðing B-B)

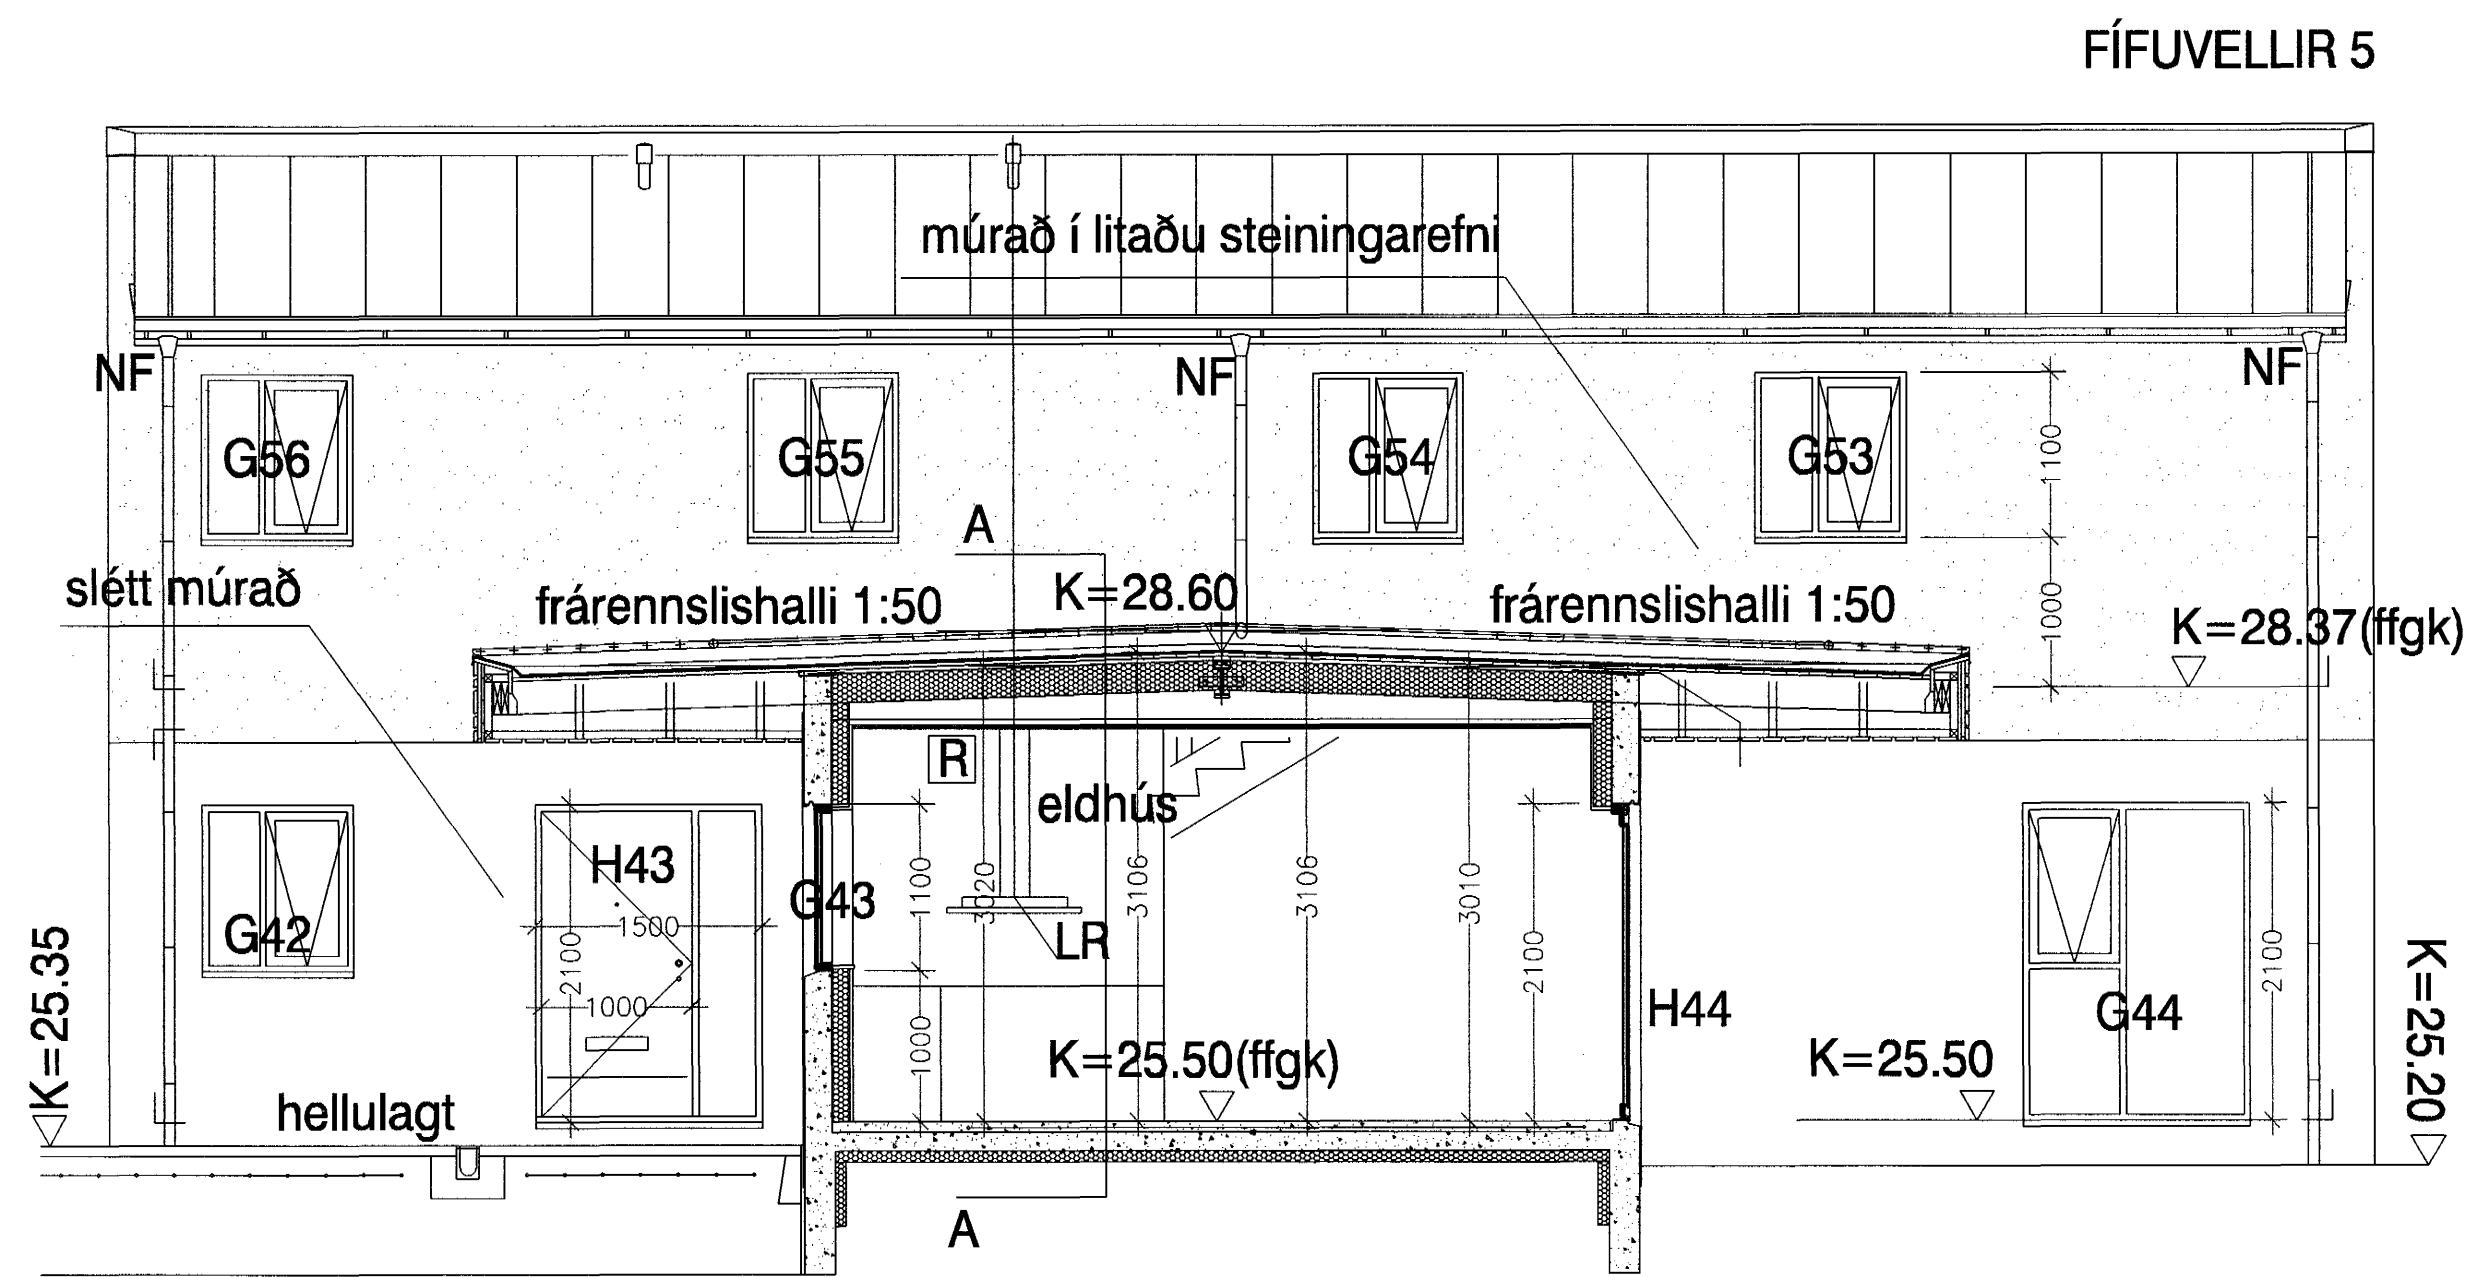

FÍFUVELLIR 5 SNEIÐING F - F MKV: 1:100  
(sjá sneiðing C-C)

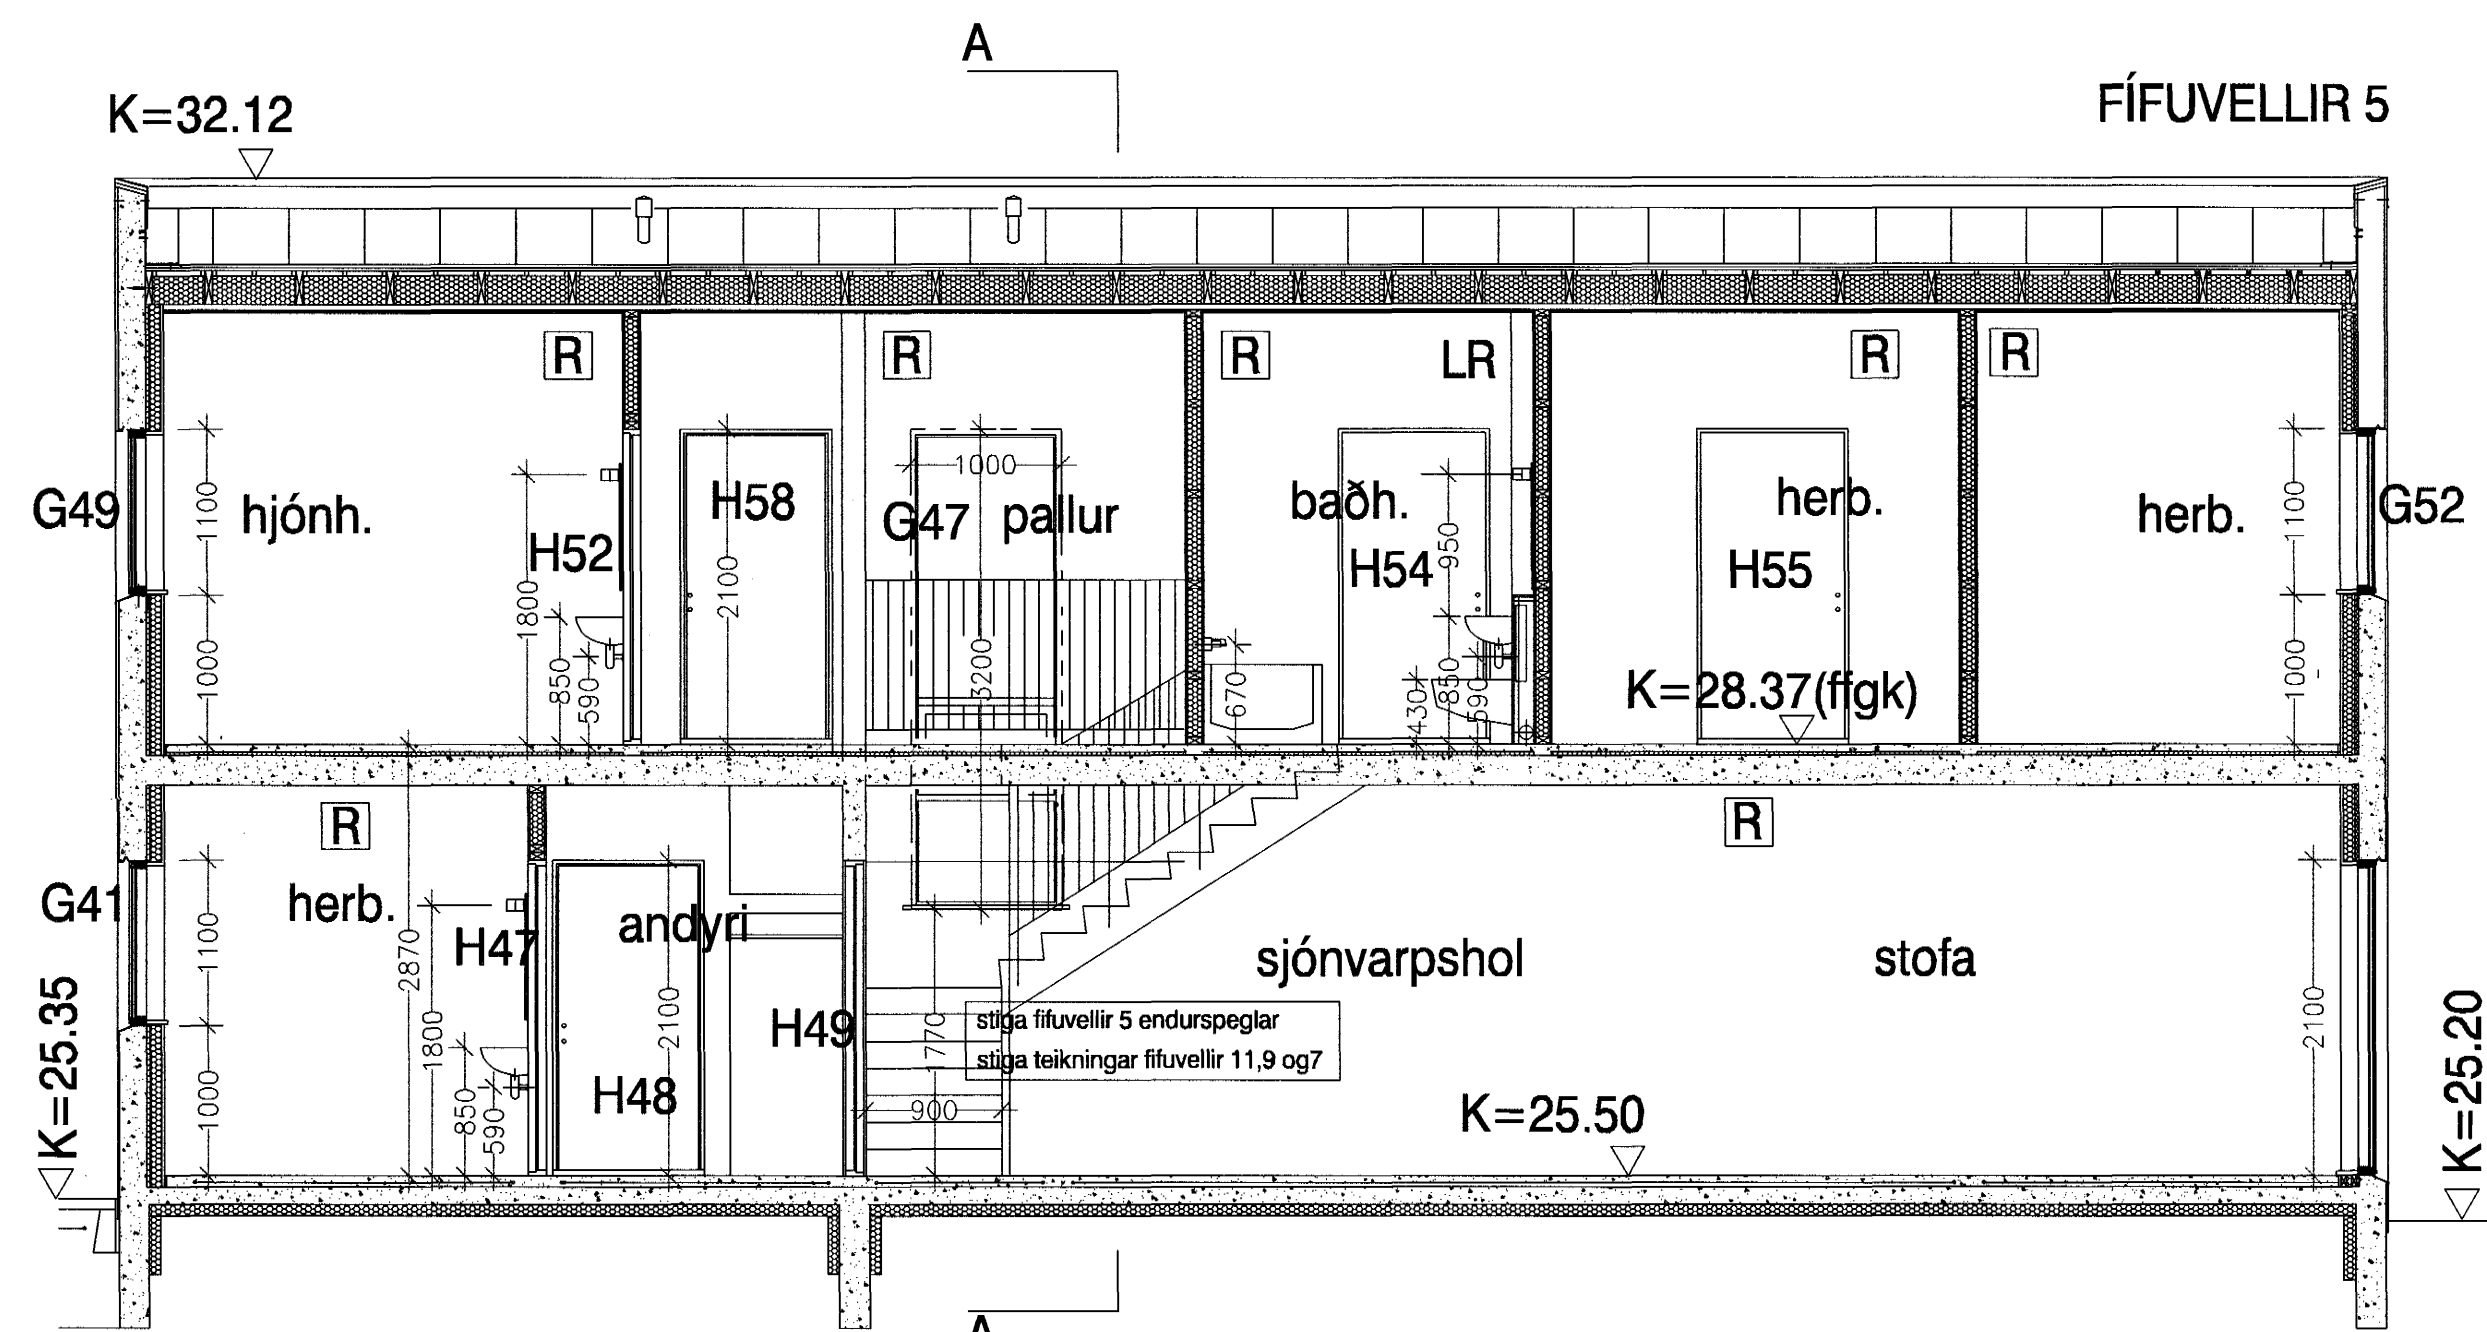

FÍFUVELLIR 5 SNEIÐING G - G MKV: 1:100  
(sjá sneiðing B-B)

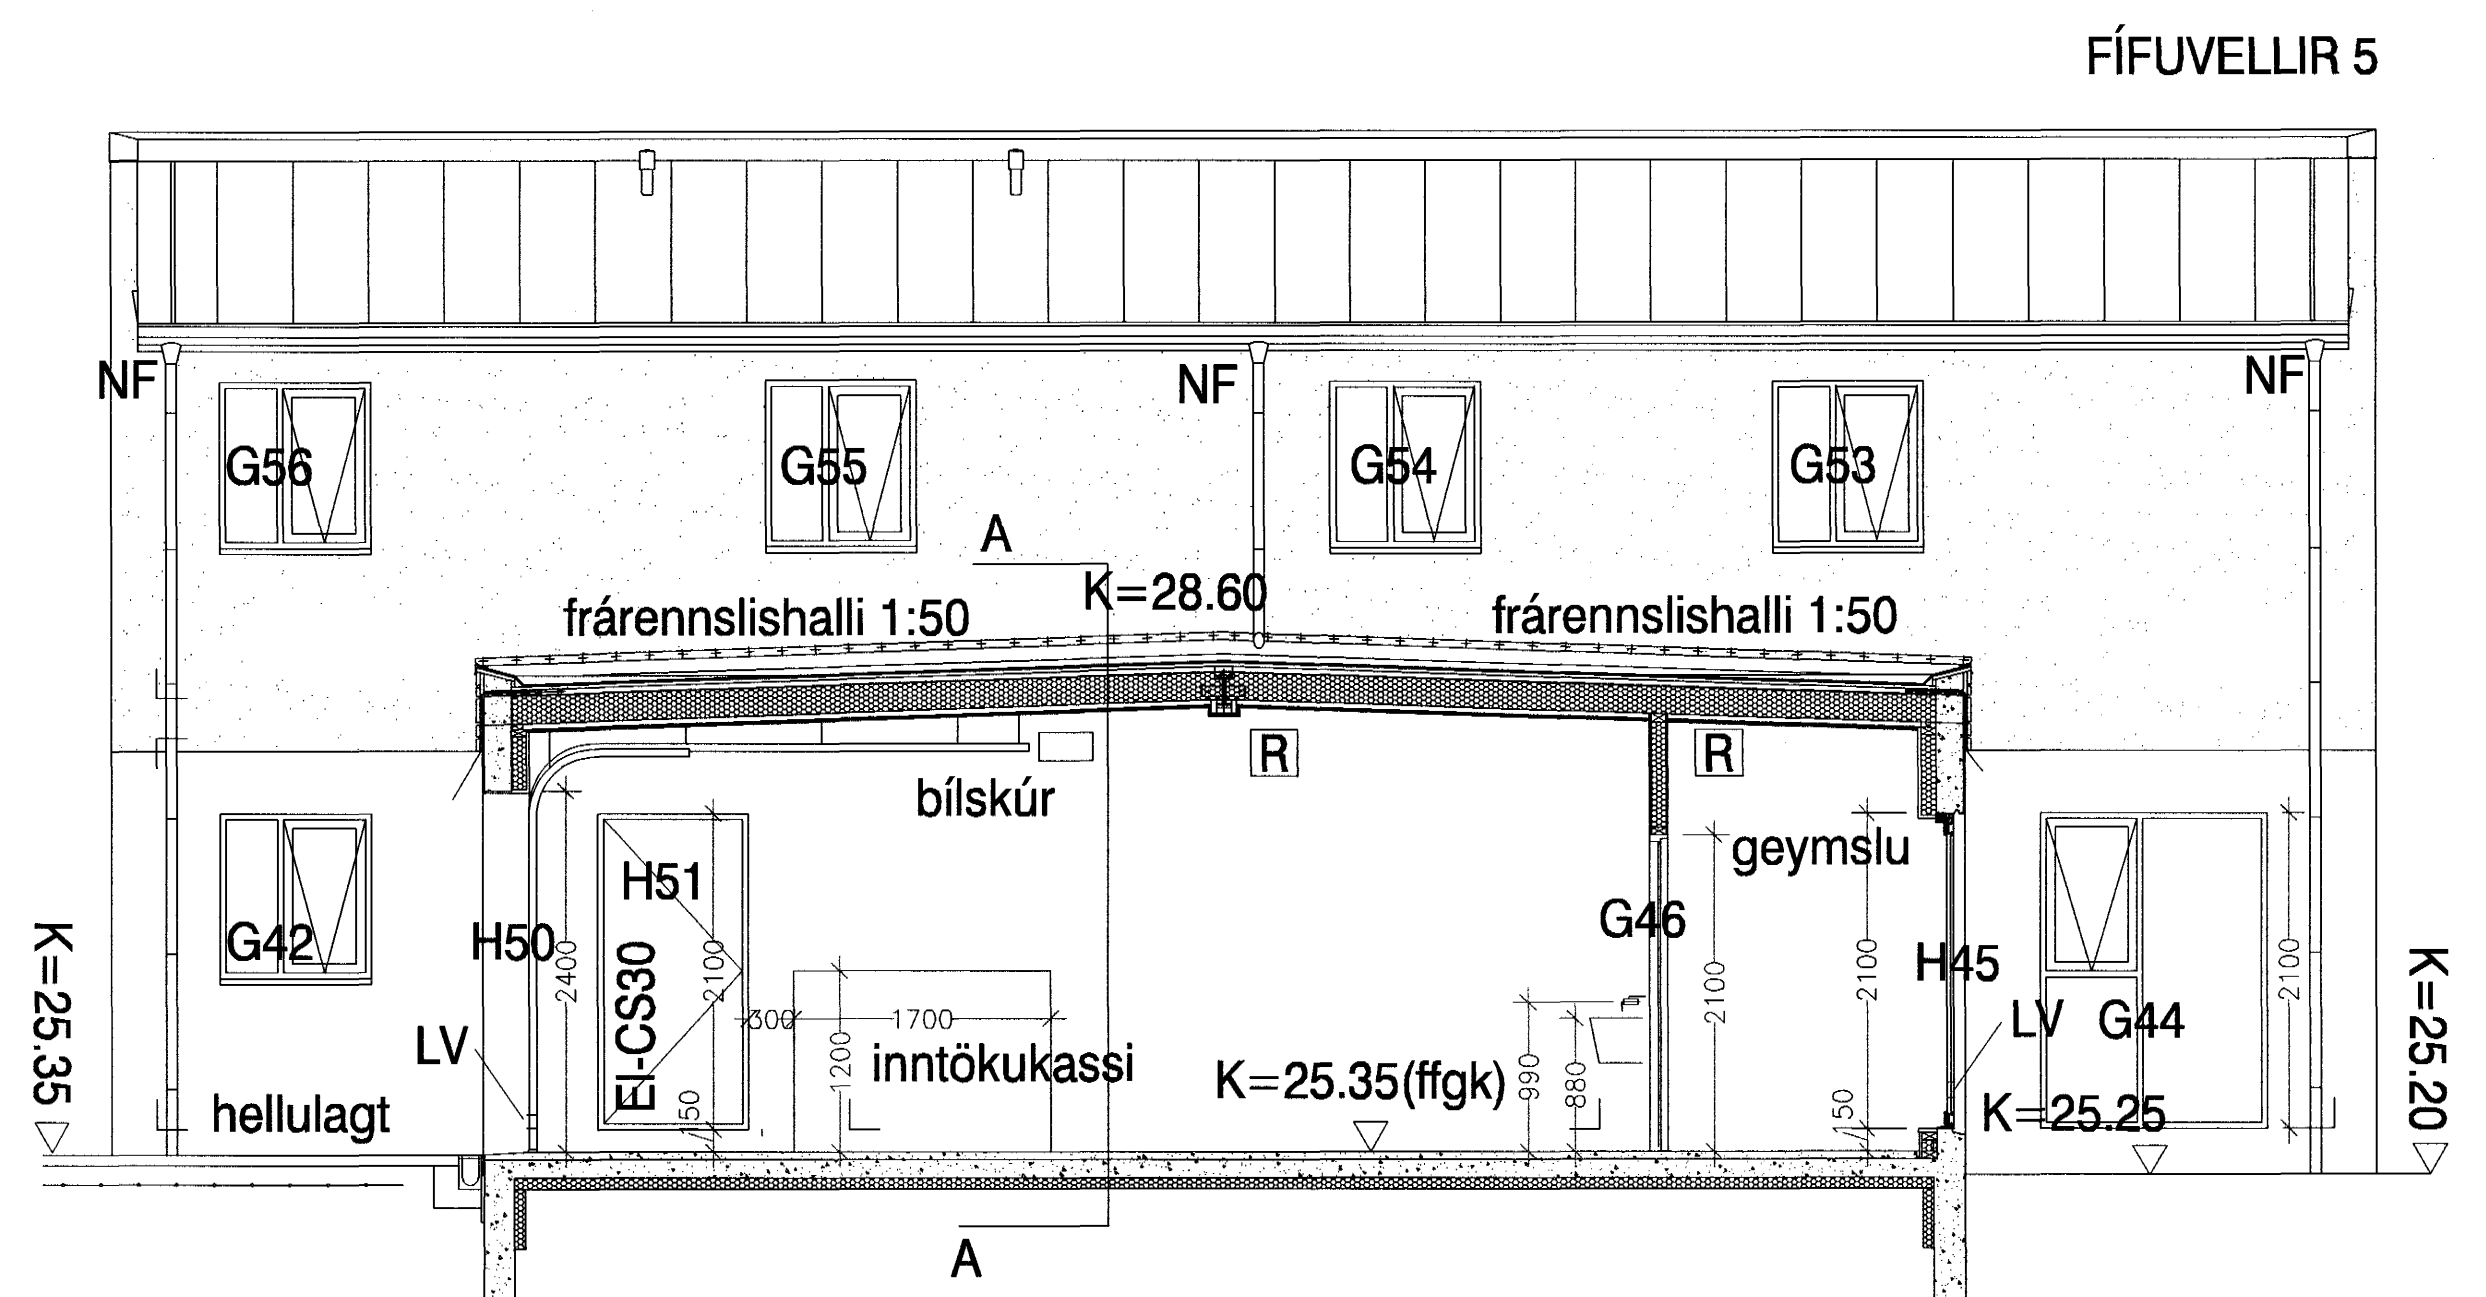

FÍFUVELLIR 5 SNEIÐING E - E MKV: 1:100  
(sjá sneiðing C-C)

Hæðakota eru metrum, öll önnur mál er í millimetrum.  
Allar mælingar samkvæmt þessari teikningu skulu athugaðar á byggingarstað.  
Ósamræmi í teikningum tilkynnist arkitektum strax.  
Öll gluggar og hurðar karmamal skulutekin á staðnum.

Raðhúsalengja Fífuvelir 5,7,9 og 11  
220 Hafnarjörður

Sérteikningar

Teikn. nr. 211/20

Daga 16.02.2004

sneiðing H-H (Fífuvelir 5) mív. 1:50  
sneiðing F-F (Fífuvelir 5) mív. 1:50  
sneiðing G-G (Fífuvelir 5) mív. 1:50  
sneiðing E-E (Fífuvelir 5) mív. 1:50

Sægeimur Arkitektar  
Brathóti 01-01  
220 Hafnarjörður  
sími 565 4210 GSM 869 7354

Margrjet Hvaldsson-Waldius  
Kl. 13/07/2010

Samþykkt þann  
23 MARS 2004

Byggingafultrúinn í Hafnarföru  
Eh. Sigurbjartur Halldórsson