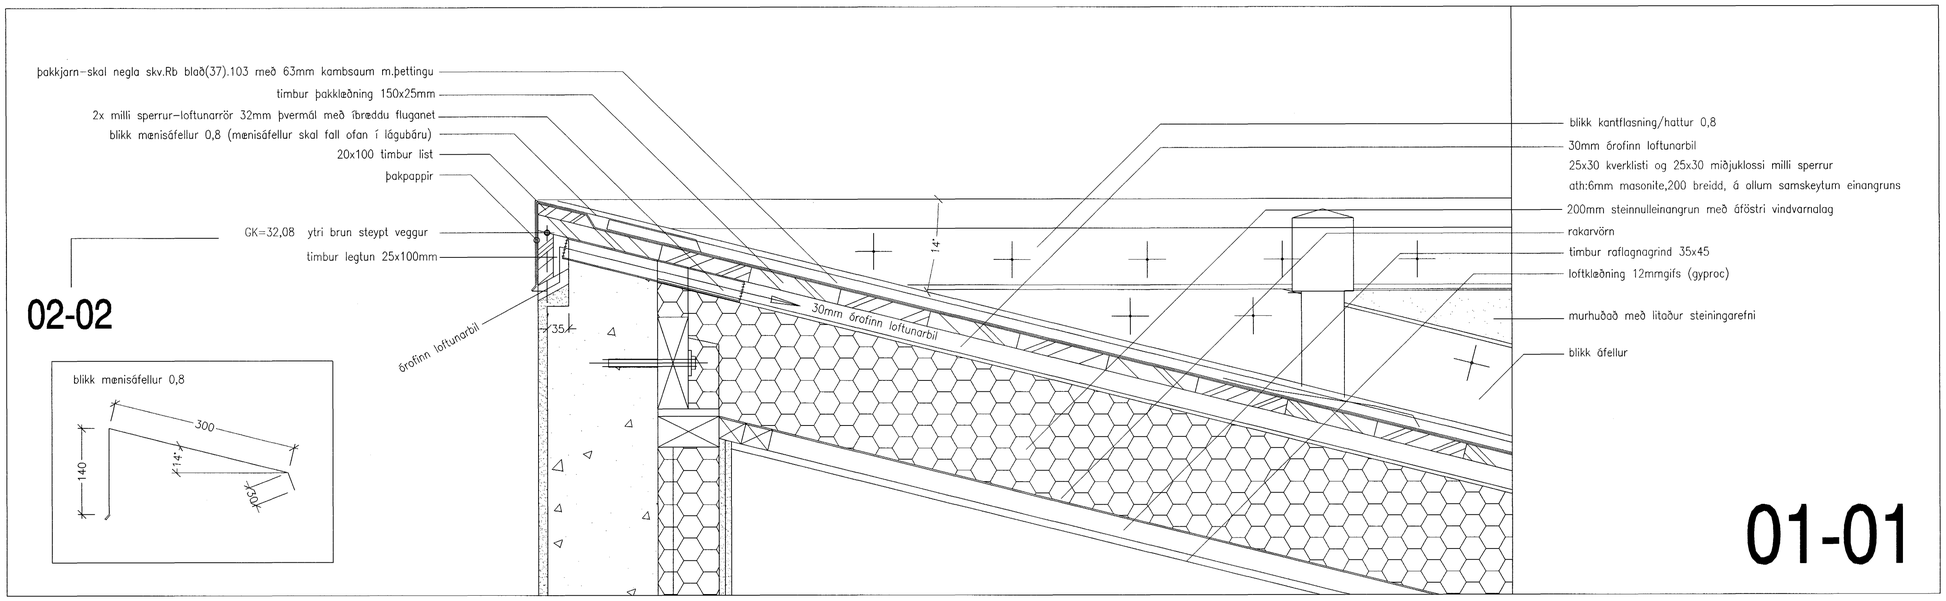

sneiðing 01-01 mkv.1:5

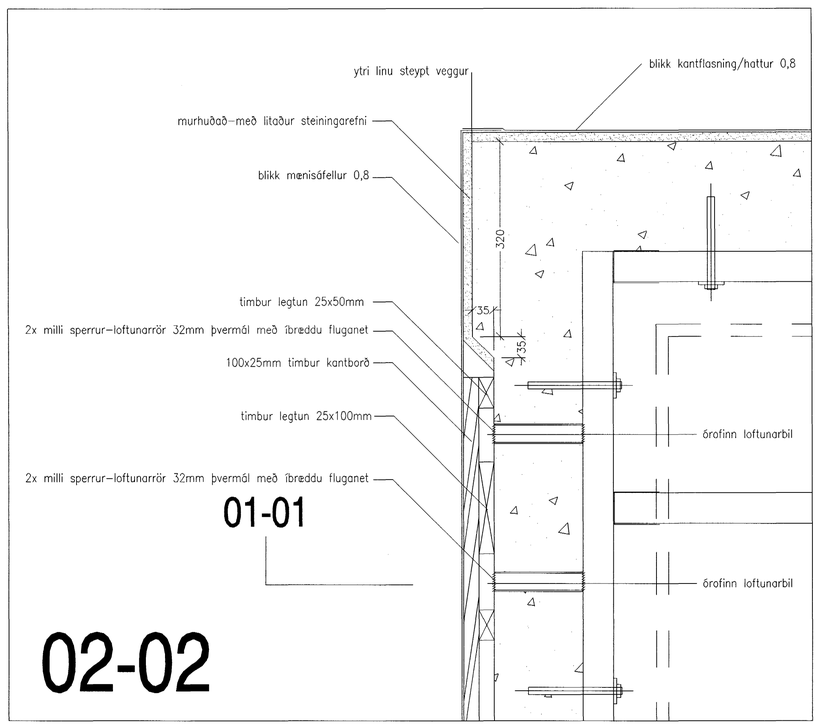

sneiðing 02-02 mkv.1:5

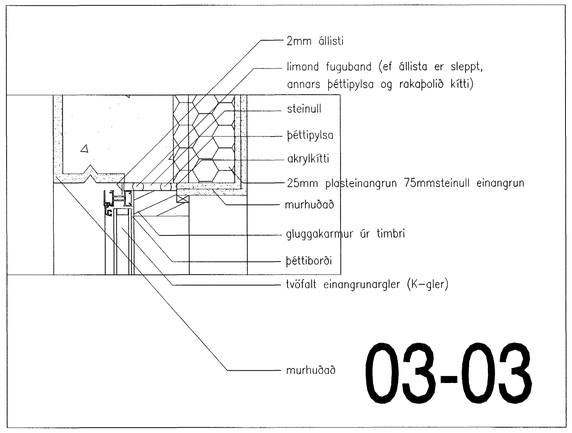

sneiðing 03-03 mkv.1:5

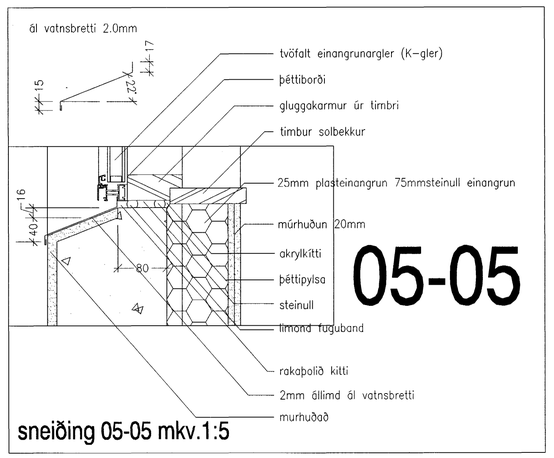

sneiðing 05-05 mkv.1:5

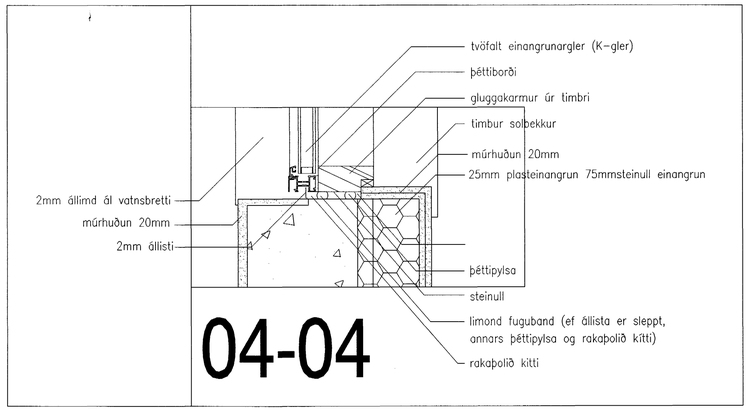

sneiðing 04-04 mkv.1:5

Hæðakota eru metrum, öll önnur mál er í millimetrum.
Allar mælingar samkvæmt þessari teikningu skulu athugaðar á byggingarstað.
Ósamræmi í teikningum tilkynnist arkitektum strax.
Öll gluggar og hurðar karmamal skulutekin á staðnum.
Ekki mæla af teikningum.
Fuavera skal allt tréverk útanhús með viðurkenndu efni

Úr Gildi

ÓGILT

ÓGILT

Raðhúsalengja Fífuvelli 5,7,9 og 11
220 Hafnafjörður

Sérteikningar

Teikn.Nr 211/21

Dags 16.02.2004

sneiðing 01-01,02-02,03-03,04-04,05-05

Sægeimur Arkitektar
Brattholti 01-01
220 Hafnarfjörður
sími 565 4210 gsm 869 7354

Marteinn Hunsingsson Williams, eski
Kt.130755-8019

Samþykkt þann
23 MARS 2004
Byggingafulltrúinn í Hafnarfirði
F.h. Sigurbjartur Halldórsson