



# 06-06

rauf í murhuðun milli slett aðferð og lítaður steiningarefni

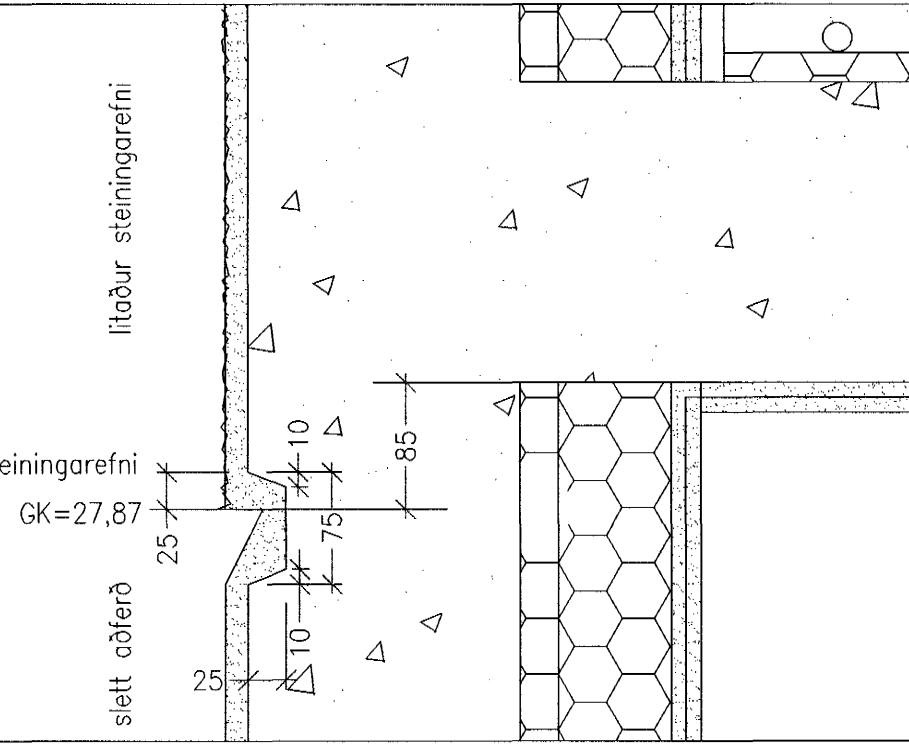


sneiðing 06-06 mkv.1:5

# 09-09

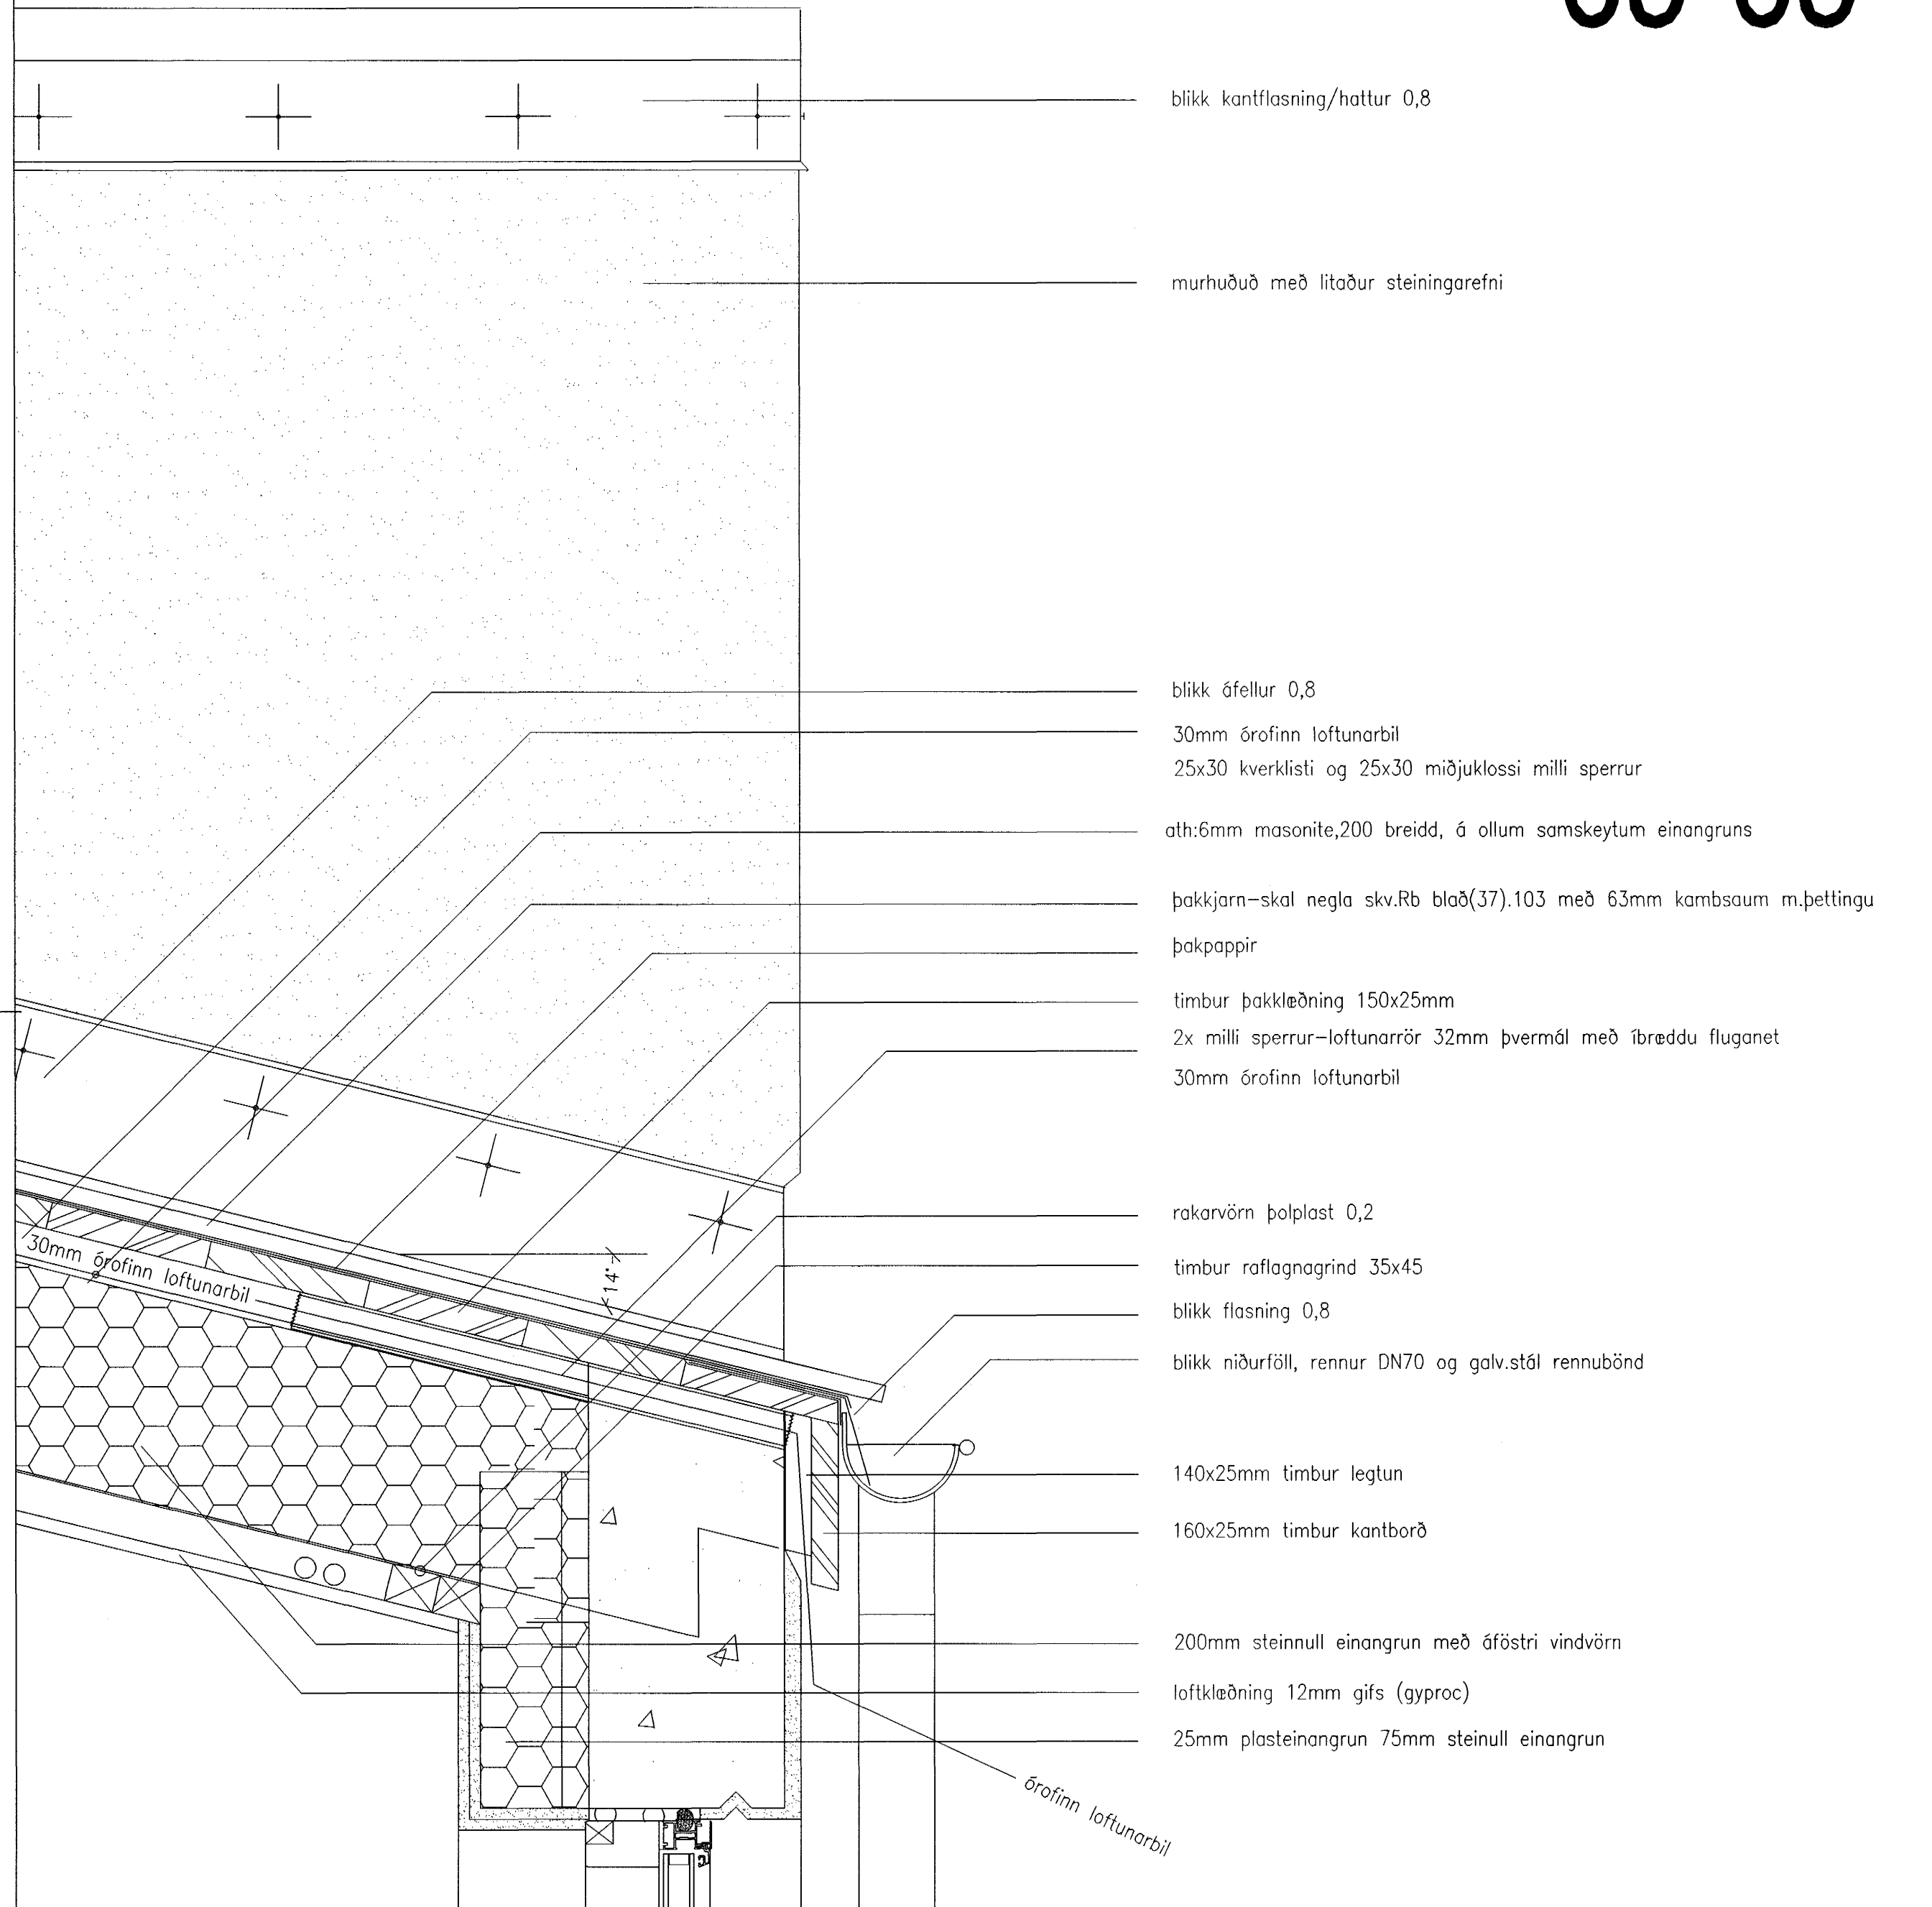



sneiðing 09-09 mkv.1:5

- blikk kantflásing/hattur 0,8
- murhuðud með lítaður steiningarefni
- blikk áfellur 0,8
- 30mm órofinn loftunarbíl
- 25x30 kverklísti og 25x30 miðjuklossi milli sperrur
- ath:6mm masonite,200 breidd, á öllum samskeytum einangrun
- þakkjarn-skál negla skv.Rb blað(37).103 með 63mm kambsaum m.þettingu þakpappír
- timbur þakklæðning 150x25mm
- 2x milli sperrur-loftunarrör 32mm þvermál með íbreyddu fluganet
- 30mm órofinn loftunarbíl
- rakarvörn þolplast 0,2
- timbur rafлагnagrind 35x45
- blikk flásing 0,8
- blikk niðurfäll, rennur DN70 og galv.stál rennubönd
- 140x25mm timbur legturn
- 160x25mm timbur kantborð
- 200mm steinnull einangrun með óföstri vindvörn
- loftklæðning 12mm gífs (gyproc)
- 25mm plasteinangrun 75mm steinnull einangrun

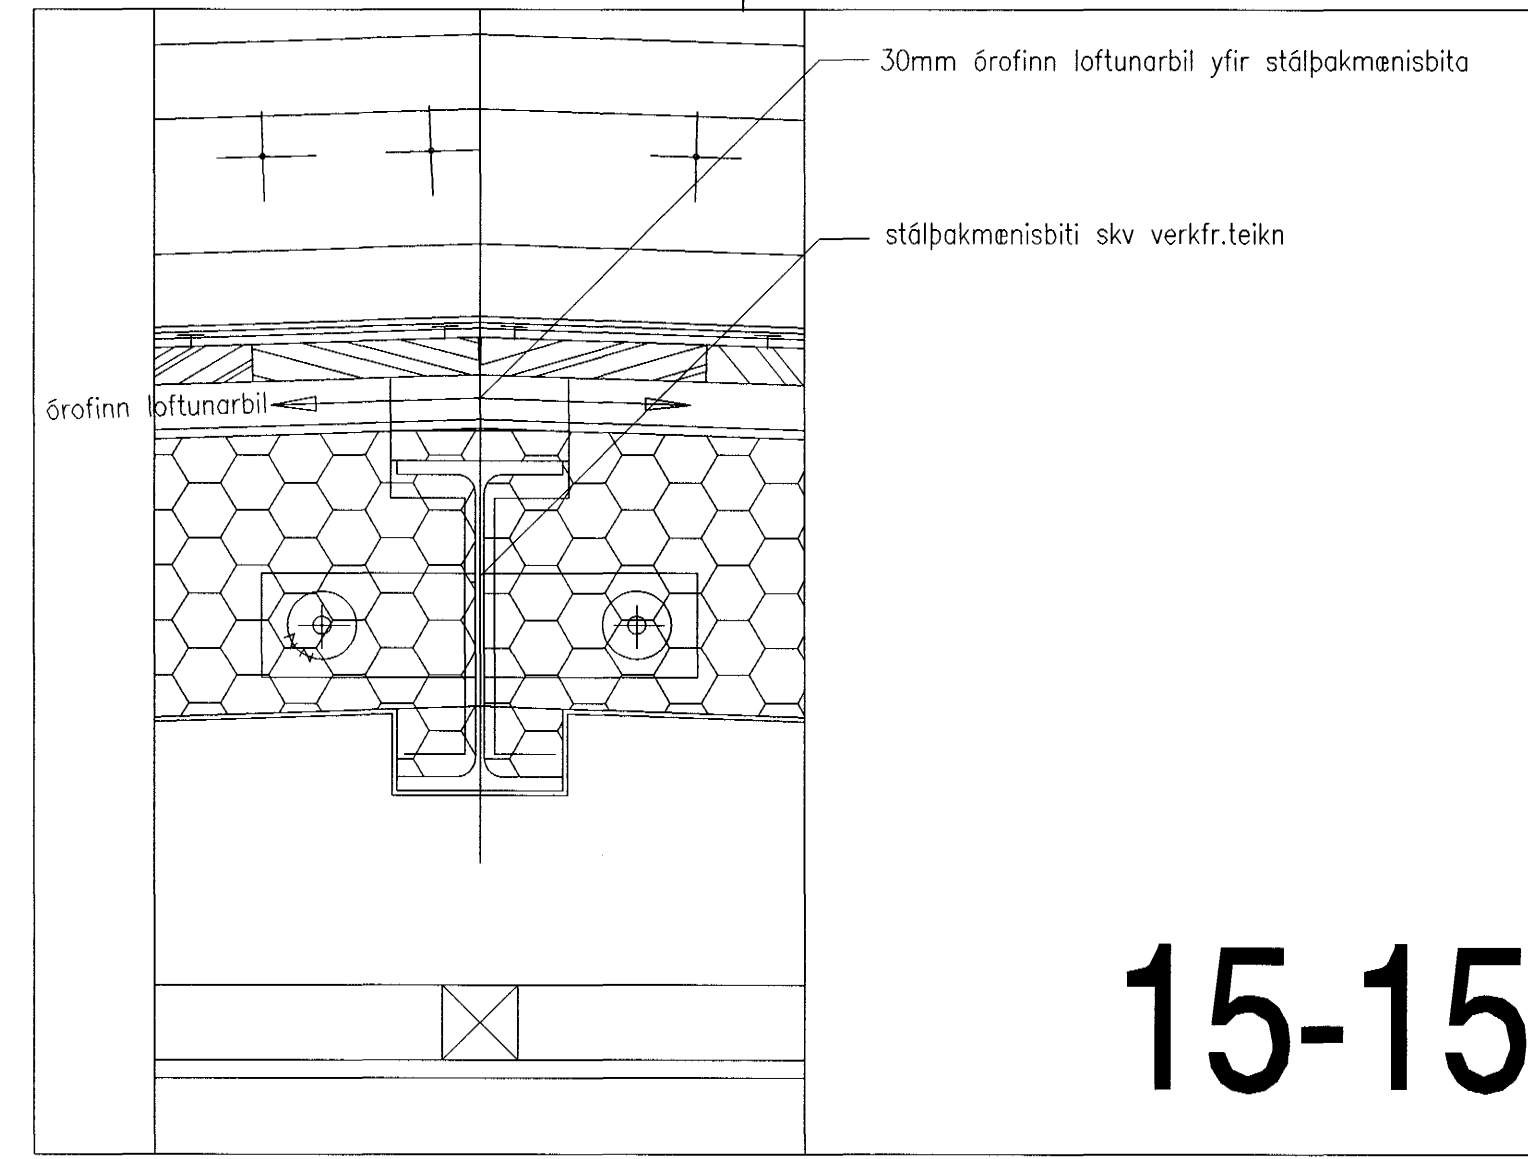

sneiðing 11-11 mkv.1:5

# 15-15

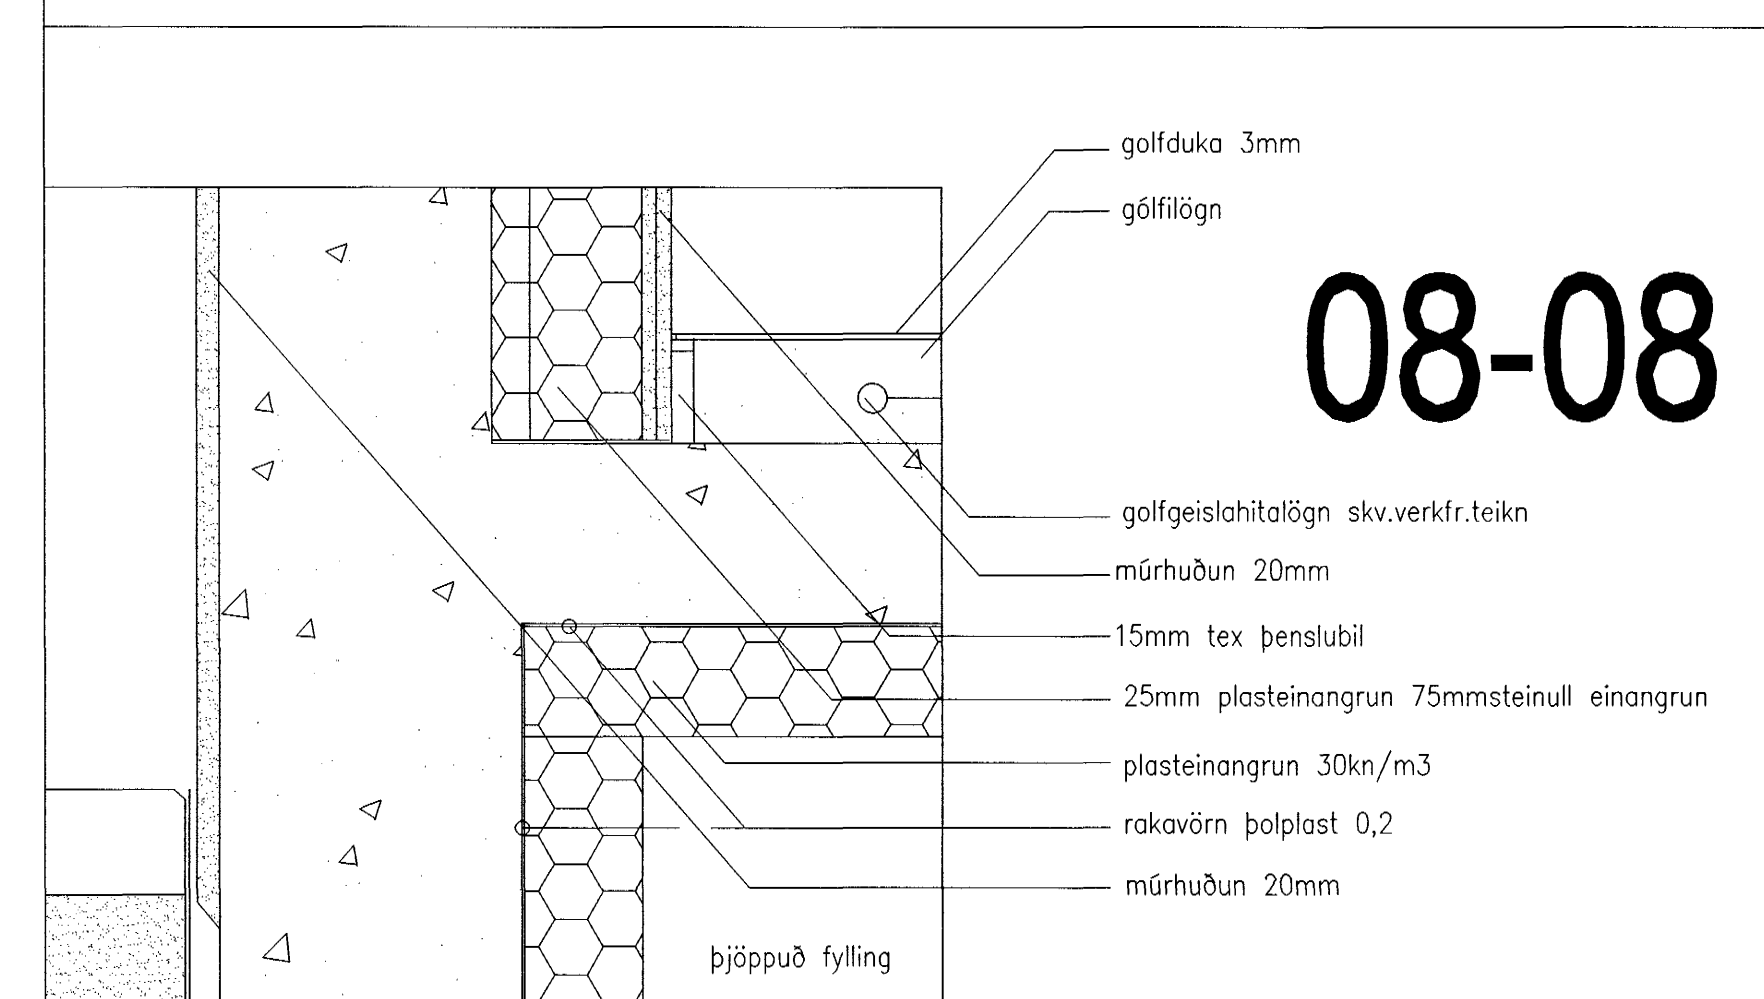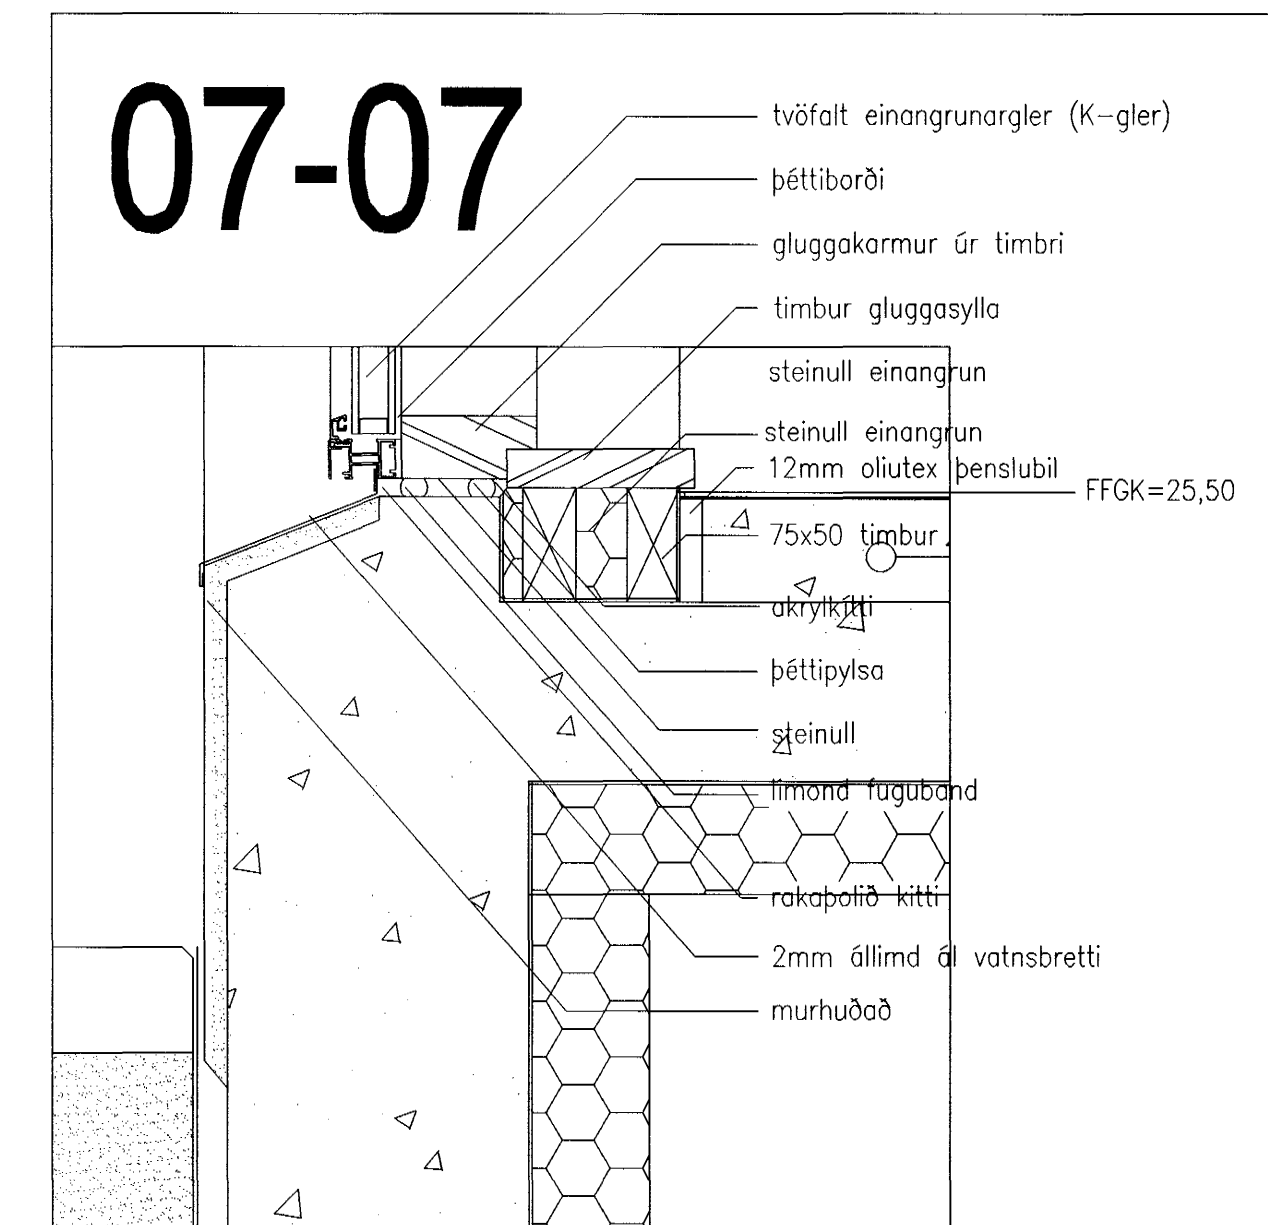

sneiðing 08-08 mkv.1:5

Hæðakota eru metrum, öll önnur mál er í millimetrum.  
Allar mælingar samkvæmt þessari teikningu skulu athugaðar á byggingarstað.  
Ósamræmi í teikningum tilkynnist arkitektum strax.  
Öll gluggar og hurðar kammal skulutekin á staðnum.  
Ekki mæla af teikningum.  
Fruvaða skil af teikningum útan úr máli verður ekki gefin.

**ÓGILT**

**ÓGILT**

**ÓGILT**

Raðhúsalongja Fituvelli 5,7,9 og 11  
220 Hafnarfjörður

Sérteikningar

Tölur nr 211/22

Dagur 16.02.2004

sneiðing 06-06,07-07,08-08,09-09,15-15

Sægeimur Arkitektar  
Brattholli 01-01  
220 Hafnarfjörður  
sími 565 4210 GSM 899 7354

Maðalen: Hafnarfjörður, 16.02.2004

Kr: 130755/2004

Samykkt þann  
23 MARS 2004

Byggingarfulltrúinn í Hafnarfir  
Eh. Sigurbjartur Halldórsson

*[Signature]*