




sneiðing 10-10 mkv.1:5

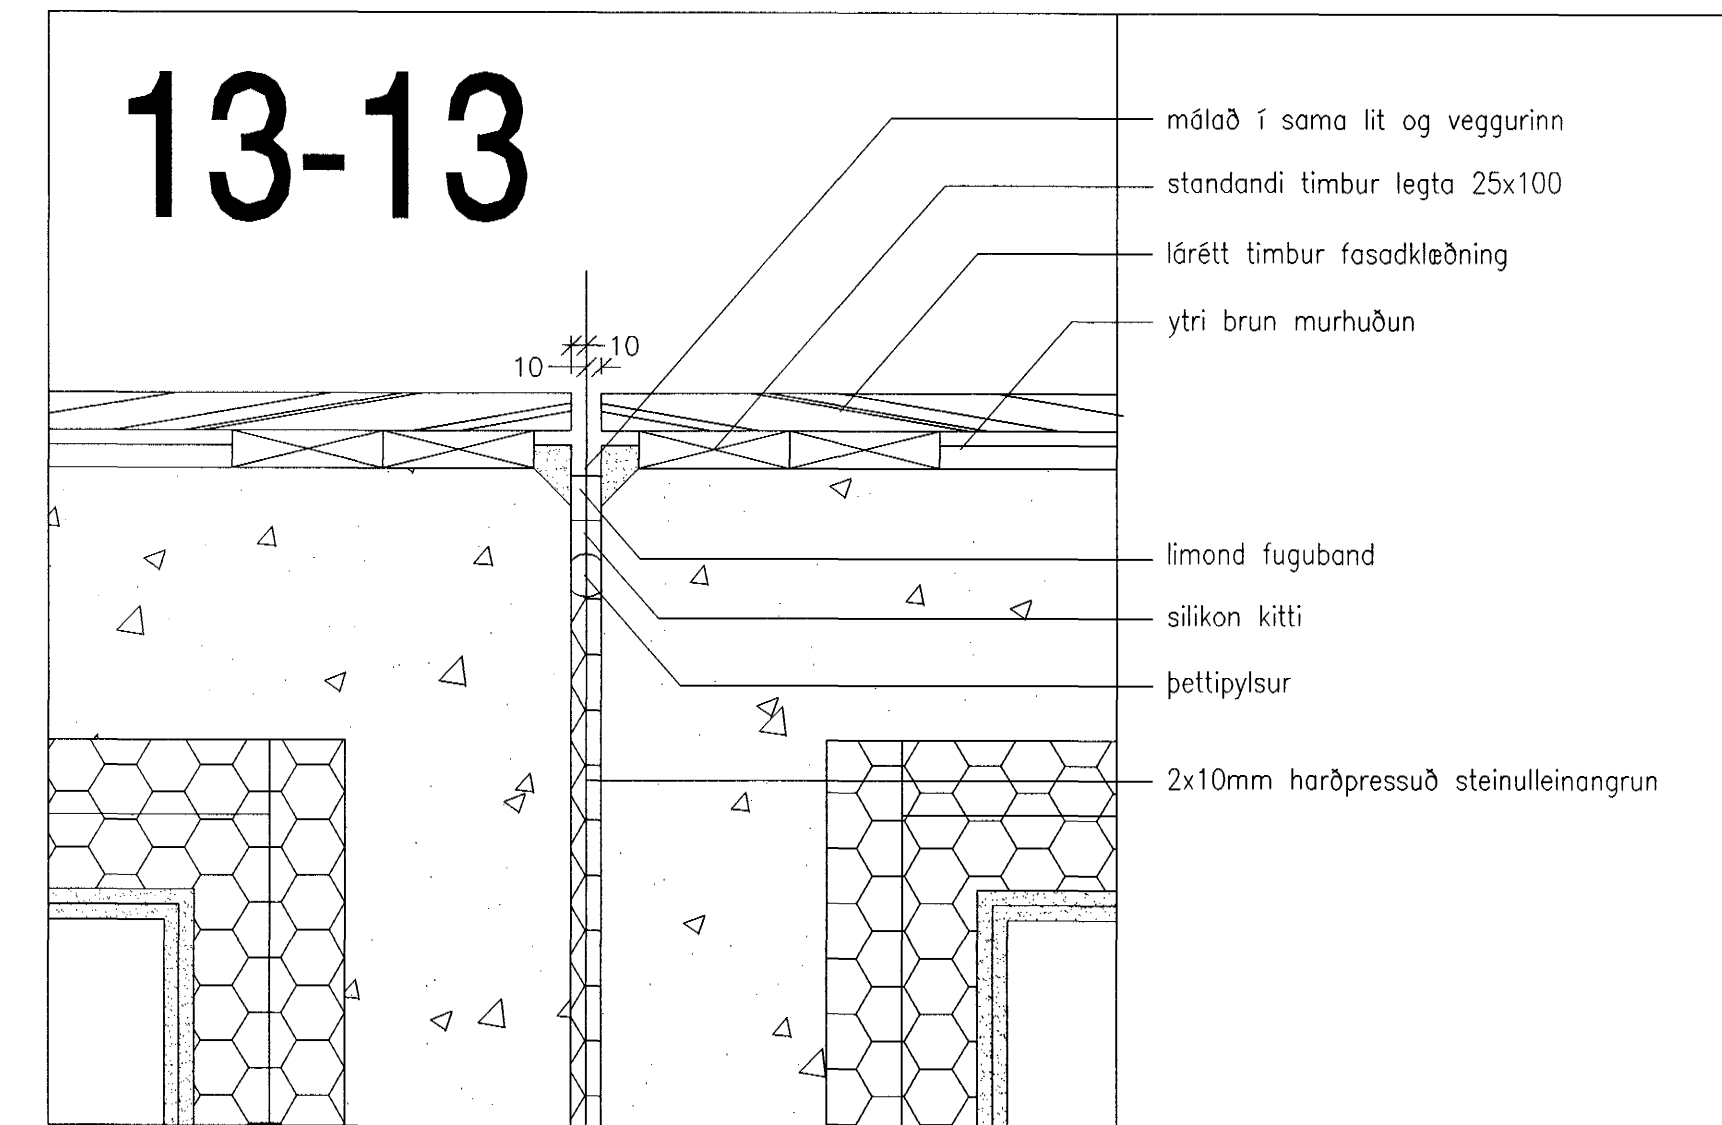

sneiðing 13-13 mkv.1:5

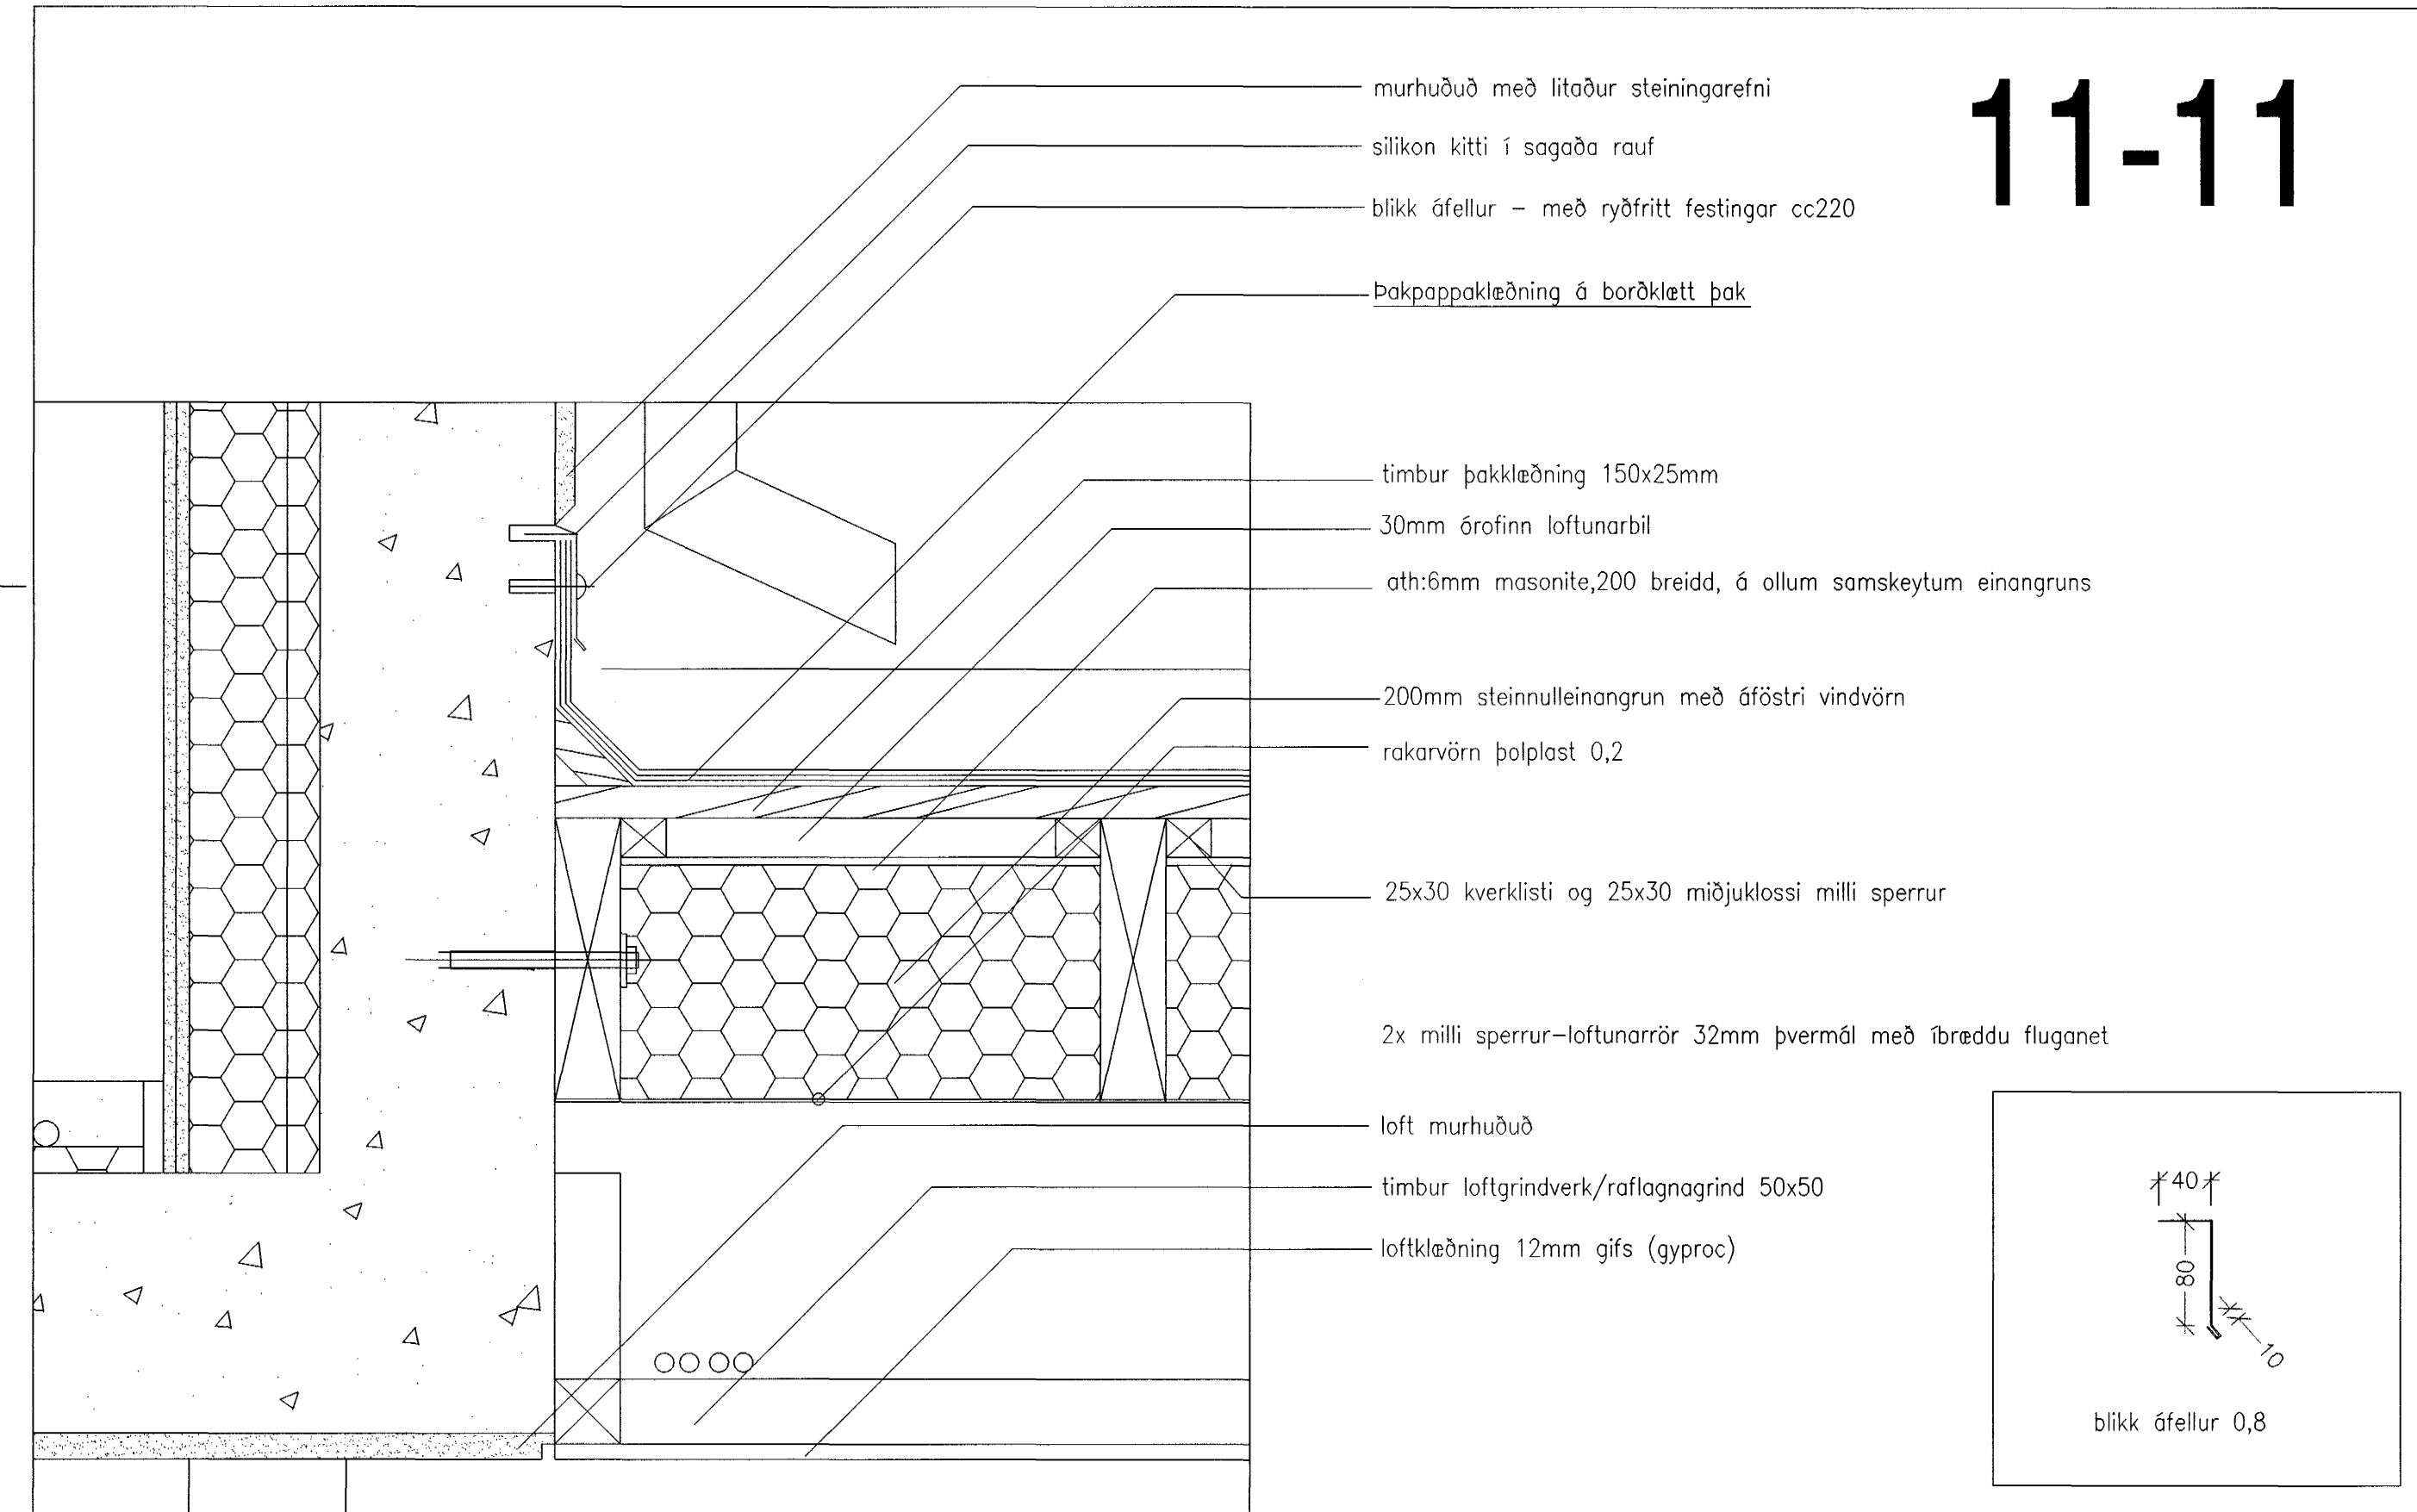

sneiðing 11-11 mkv.1:5

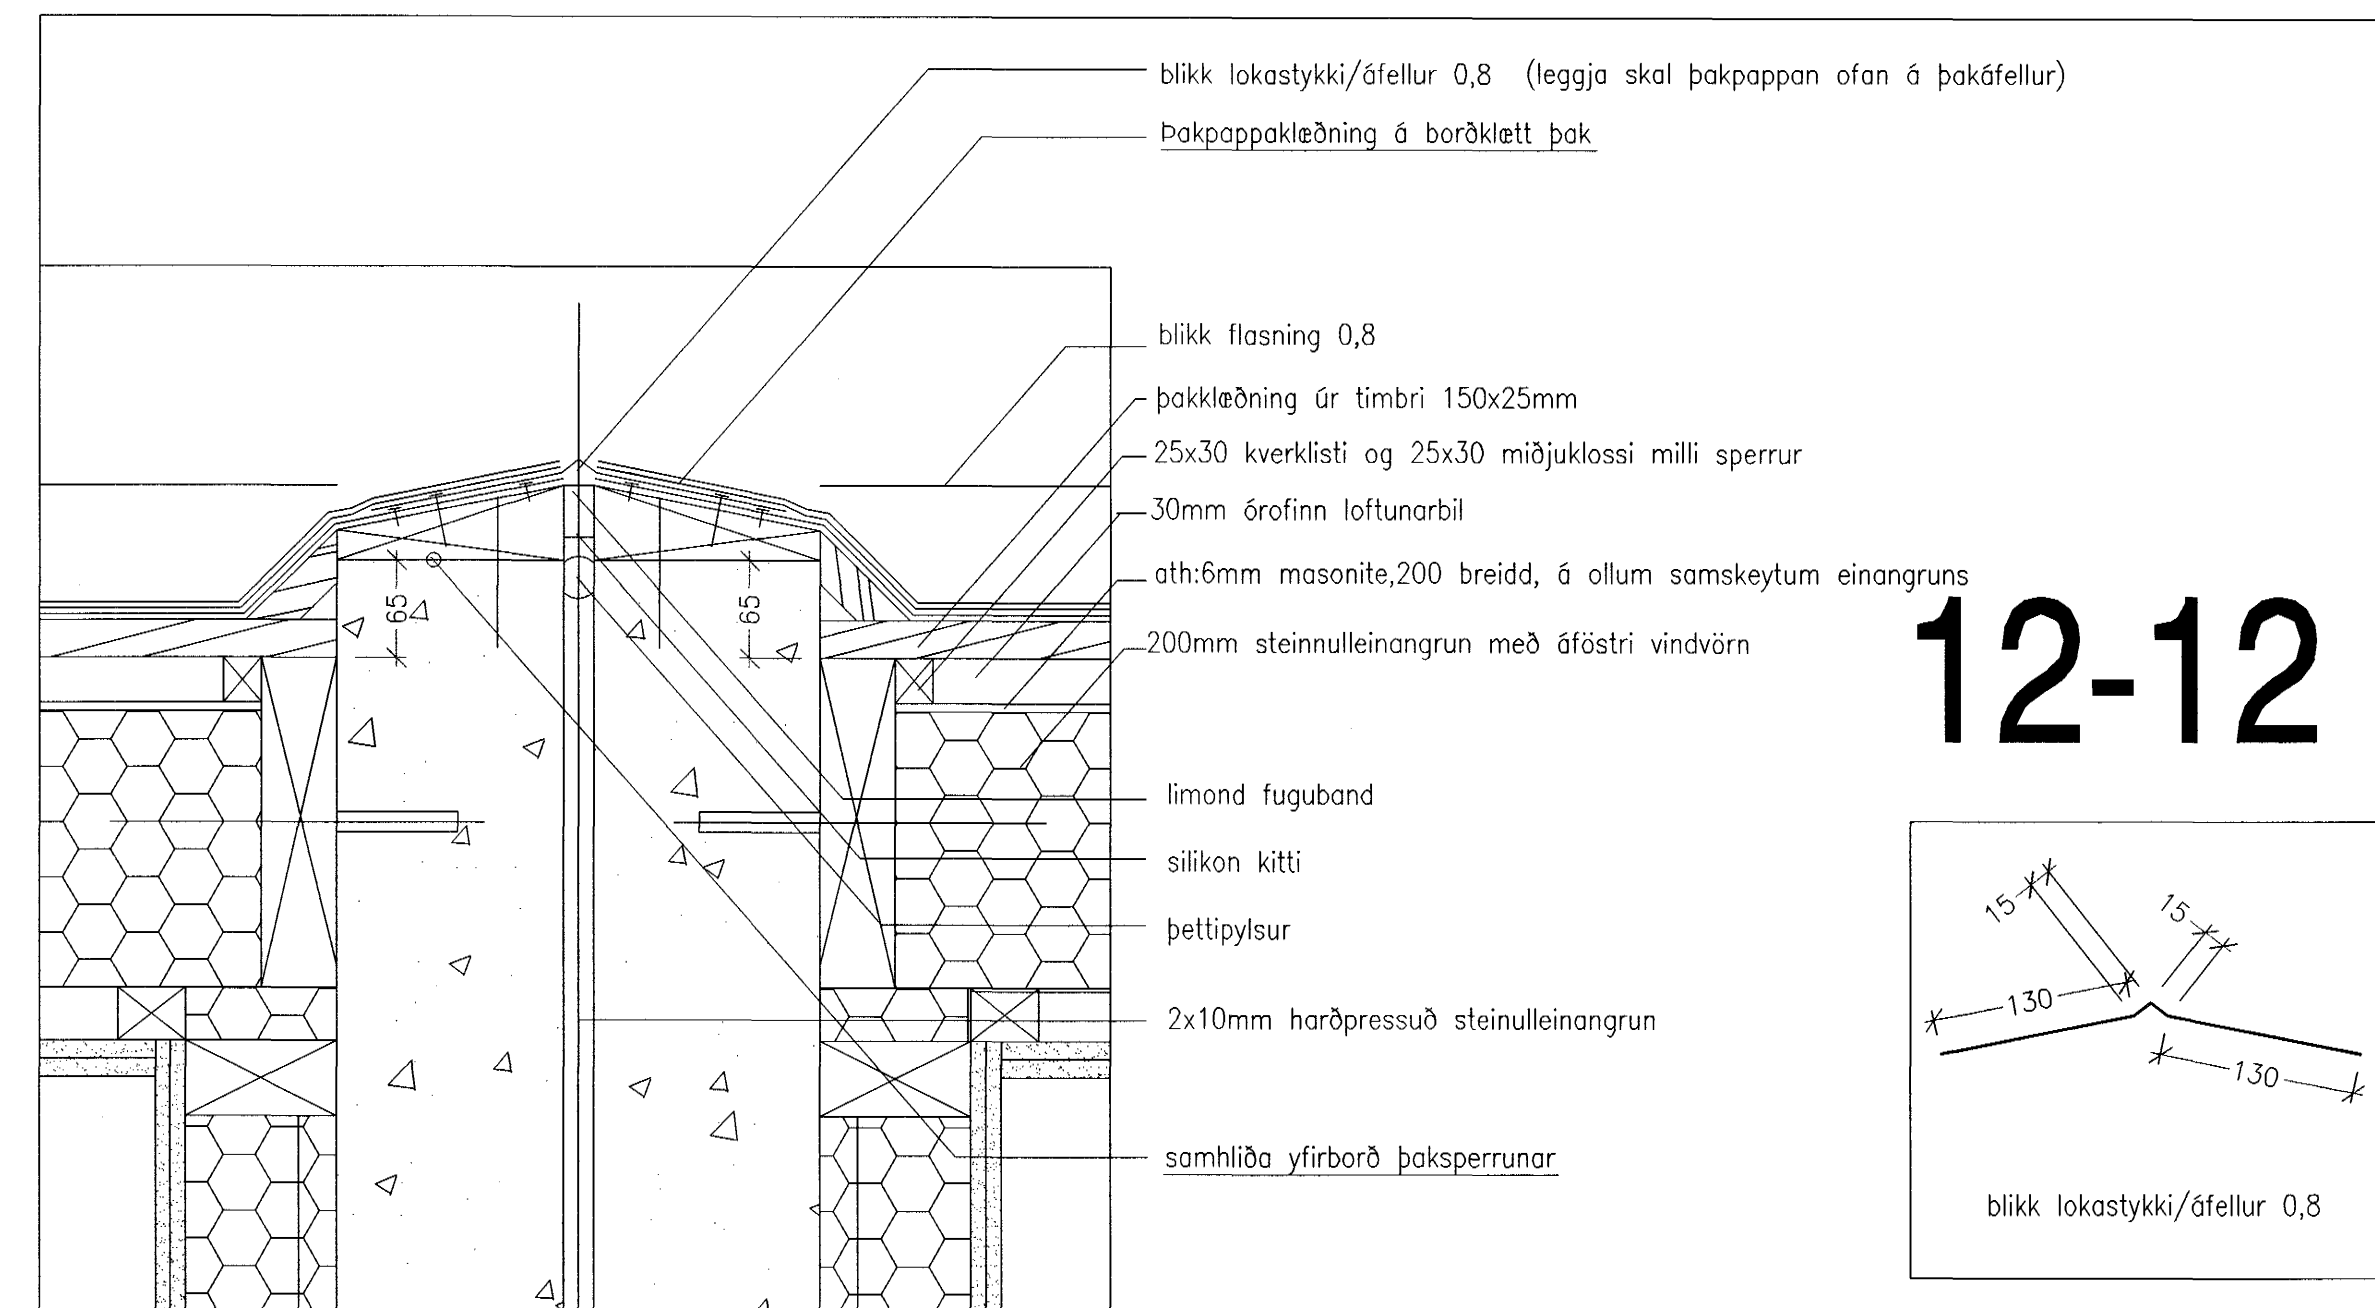

sneiðing 12-12 mkv.1:5

Hæðakota eru metrum, öll önnur mál er í millimetrum.  
Allar mælingar samkvæmt þessari teikningu skulu athugaðar á byggingarstað.  
Ósamræmi í teikningum tilkynnist arkitektum strax.  
Öll gluggar og hurðar kammalá skululetkin á staðnum.  
Ekki mæla af teikningum.  
Fuavera skal all tréverk útanhús með víðurkenndu efni.

Raðhúsalegja Fituvelli 5,7,9 og 11  
220 Hafnarfjörður

Sérteikningar

Tekn.Nr. 211/23

Dagp. 16.02.2004

sneiðing 10-10,11-11,12-12,13-13

Sambýkkt þann  
23 MARS 2004

Byggingafulltrúinn í Hafnarfirði  
Eh. Sigurbjartur Halldórsson

Sægeimur Arkitektar  
Brattholti 01-01  
220 Hafnarfjörður  
sími 595 4210 gsm 899 7354

Martina Jónsdóttir-Willem  
10.10.2004