



14-14

sneiðing 14-14 mkv.1:5

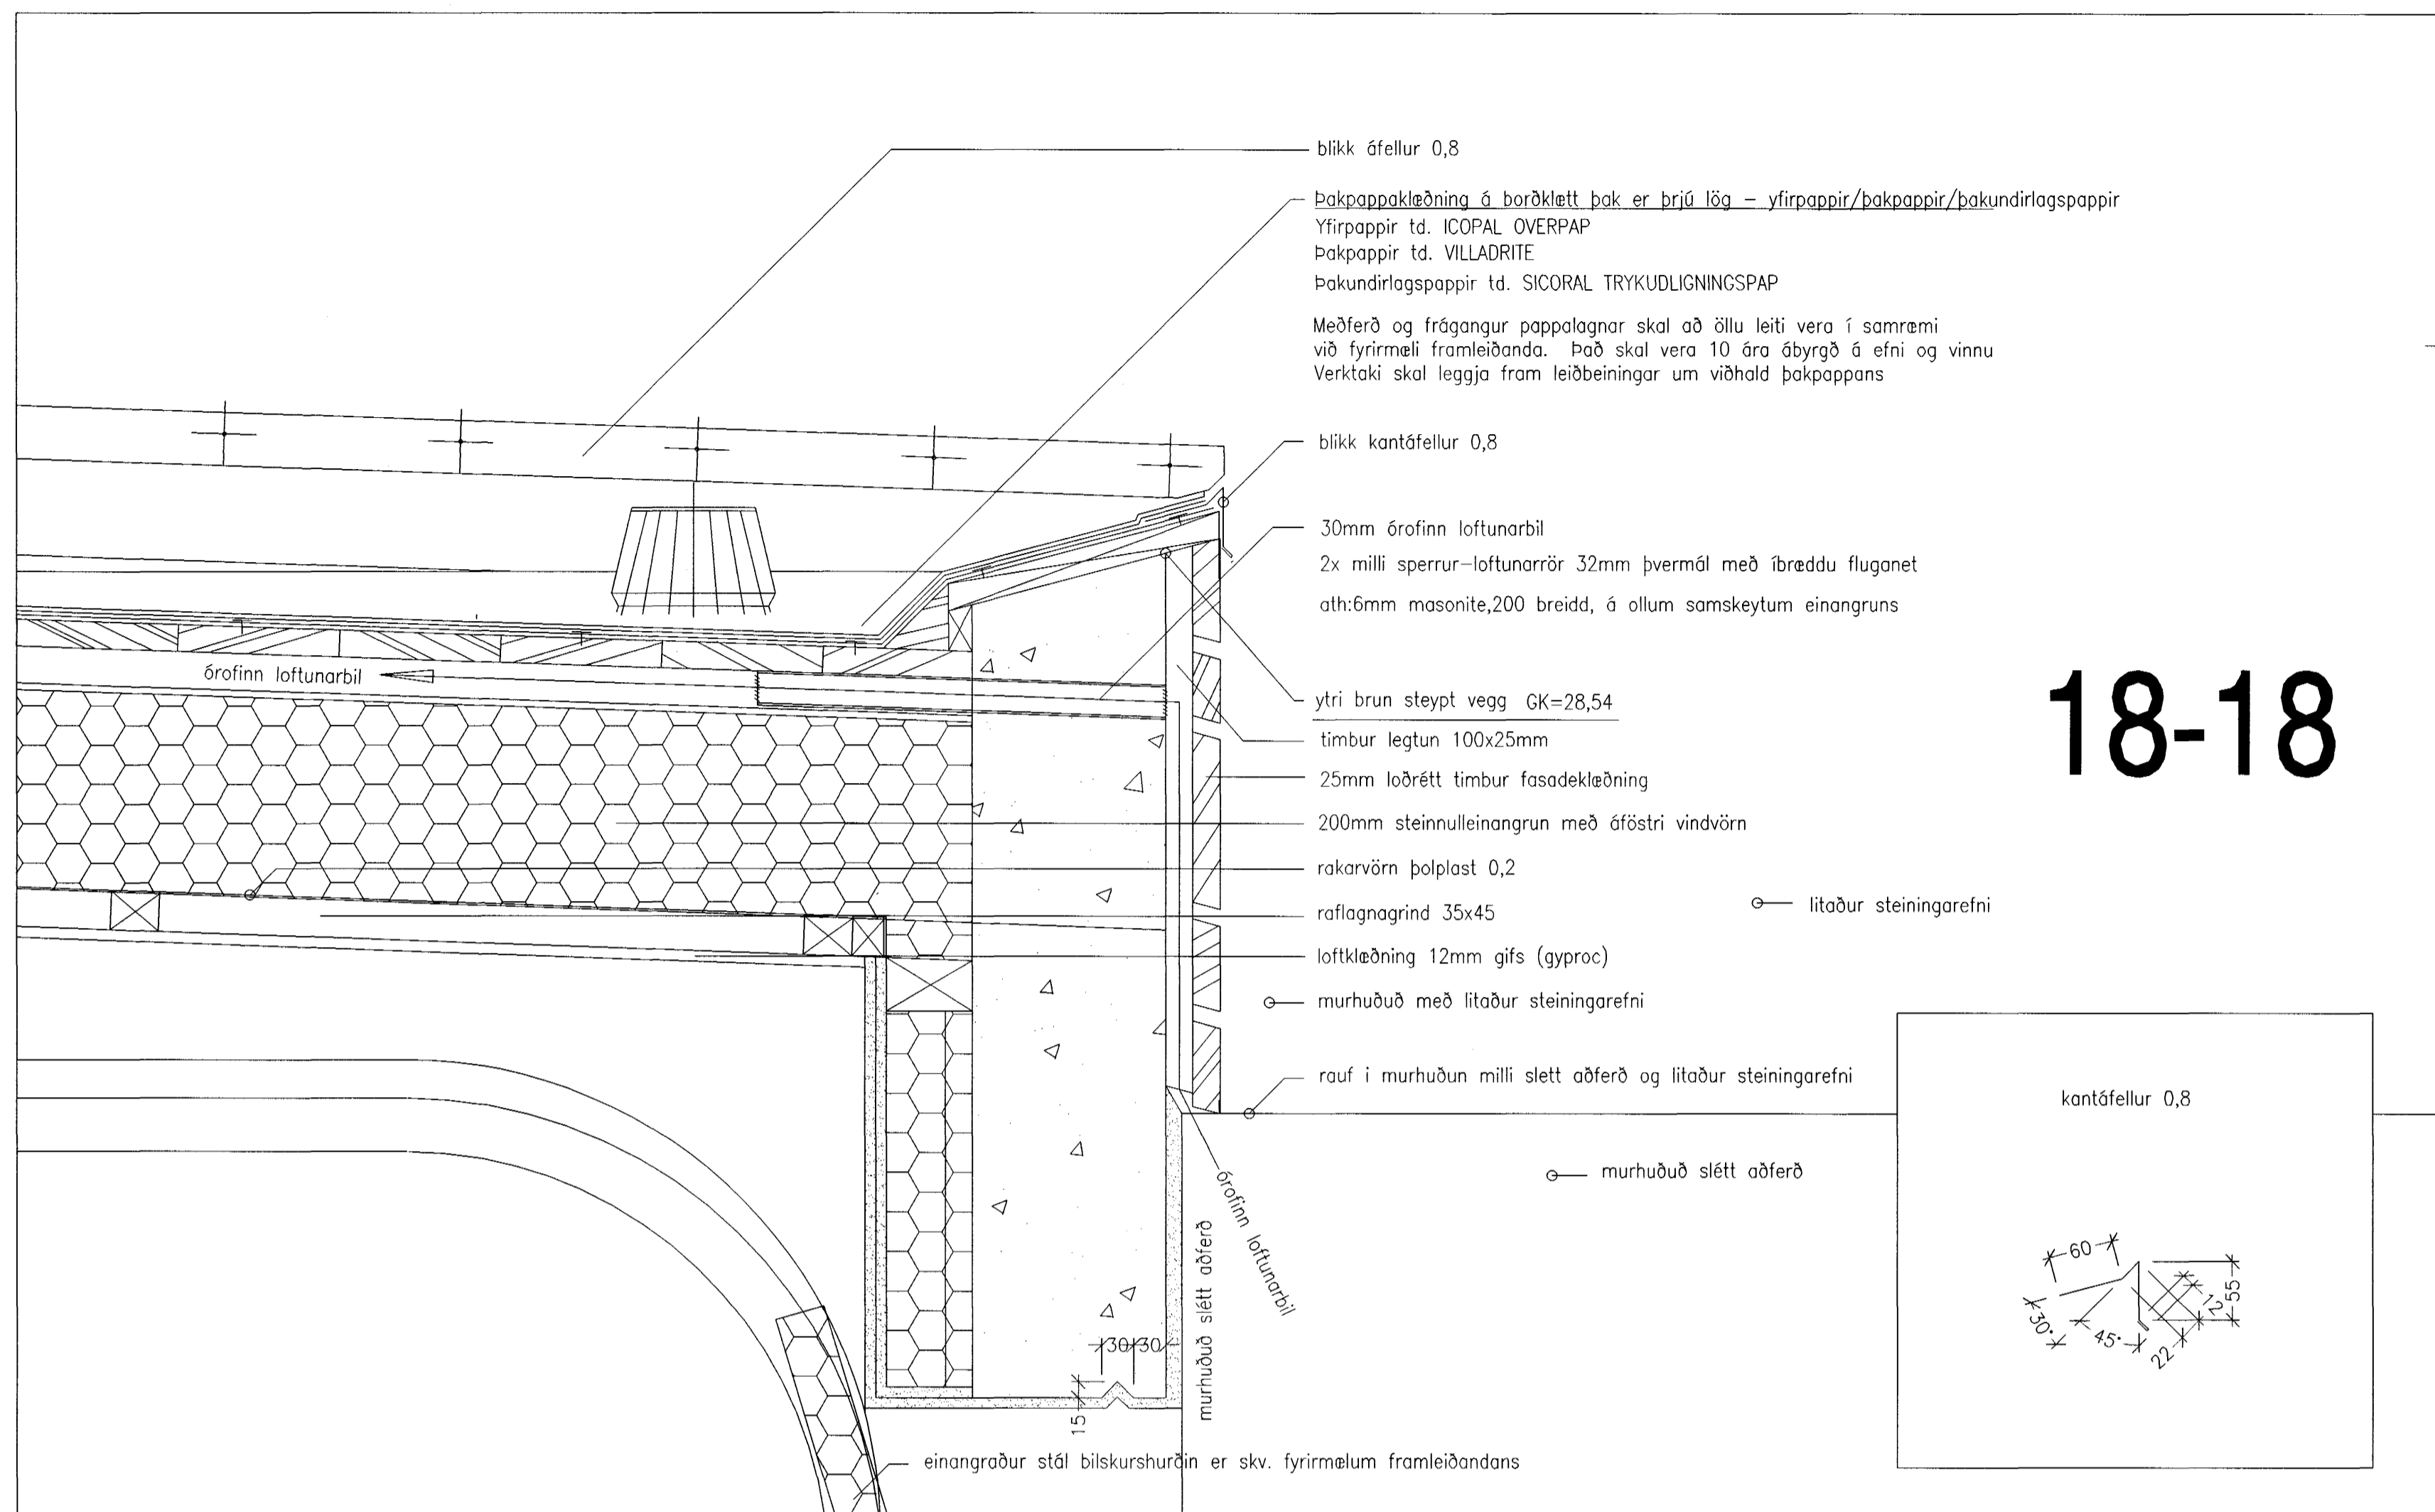


18-18

sneiðing 18-18 mkv.1:5

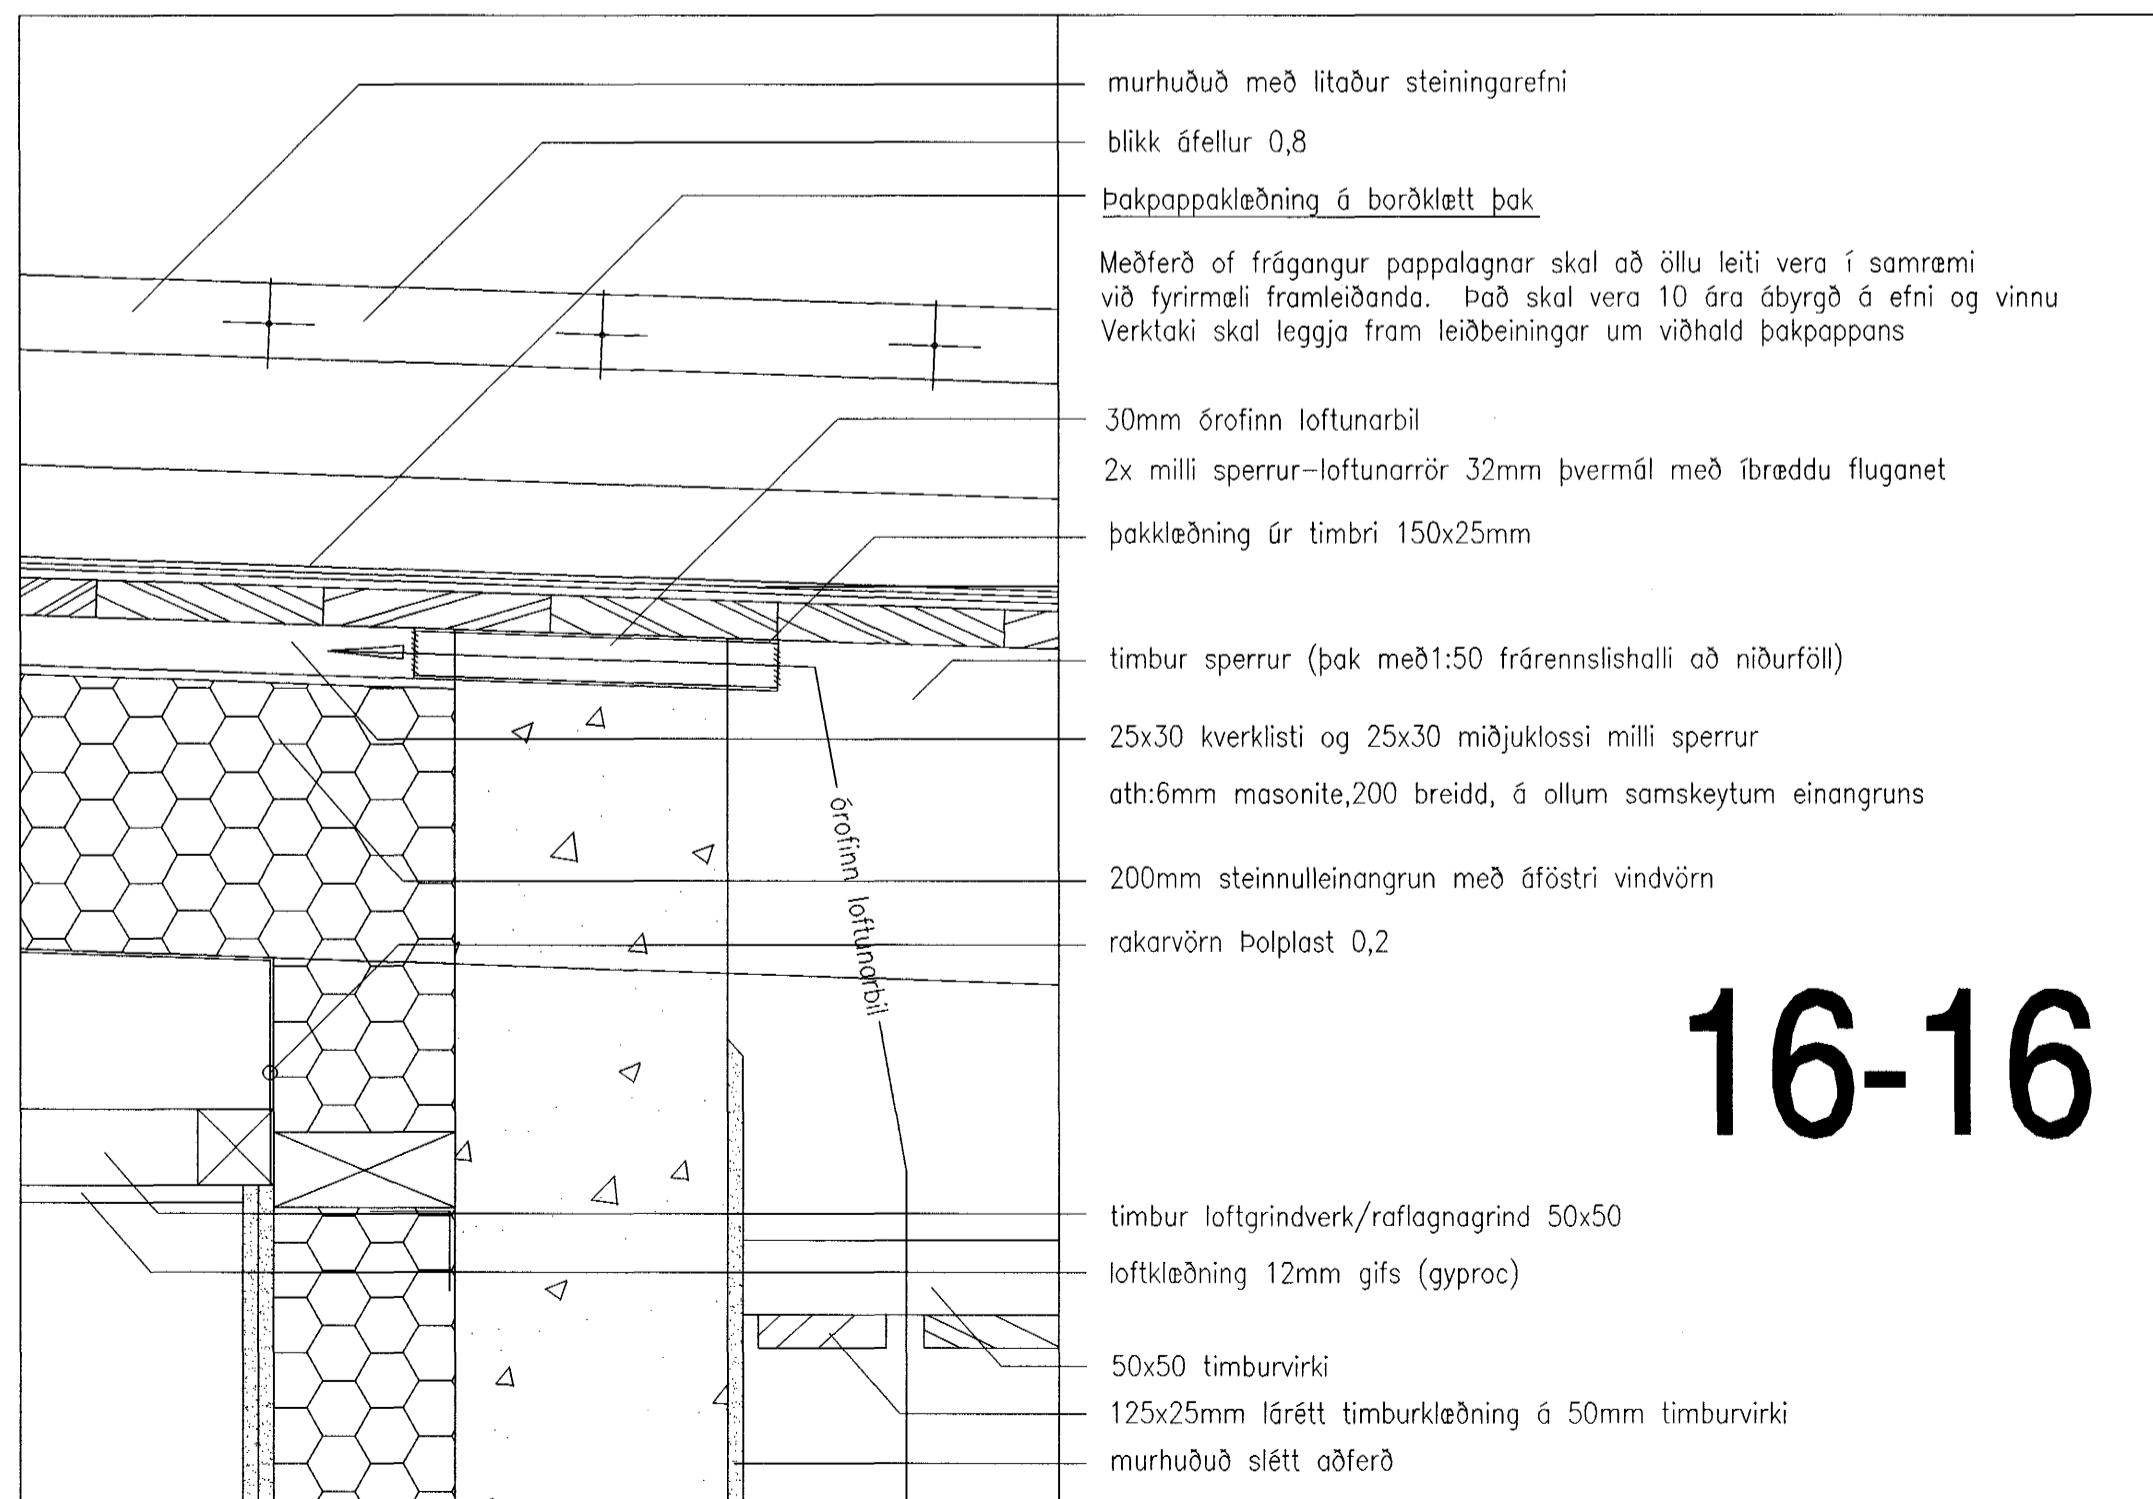

16-16

sneiðing 16-16 mkv.1:5

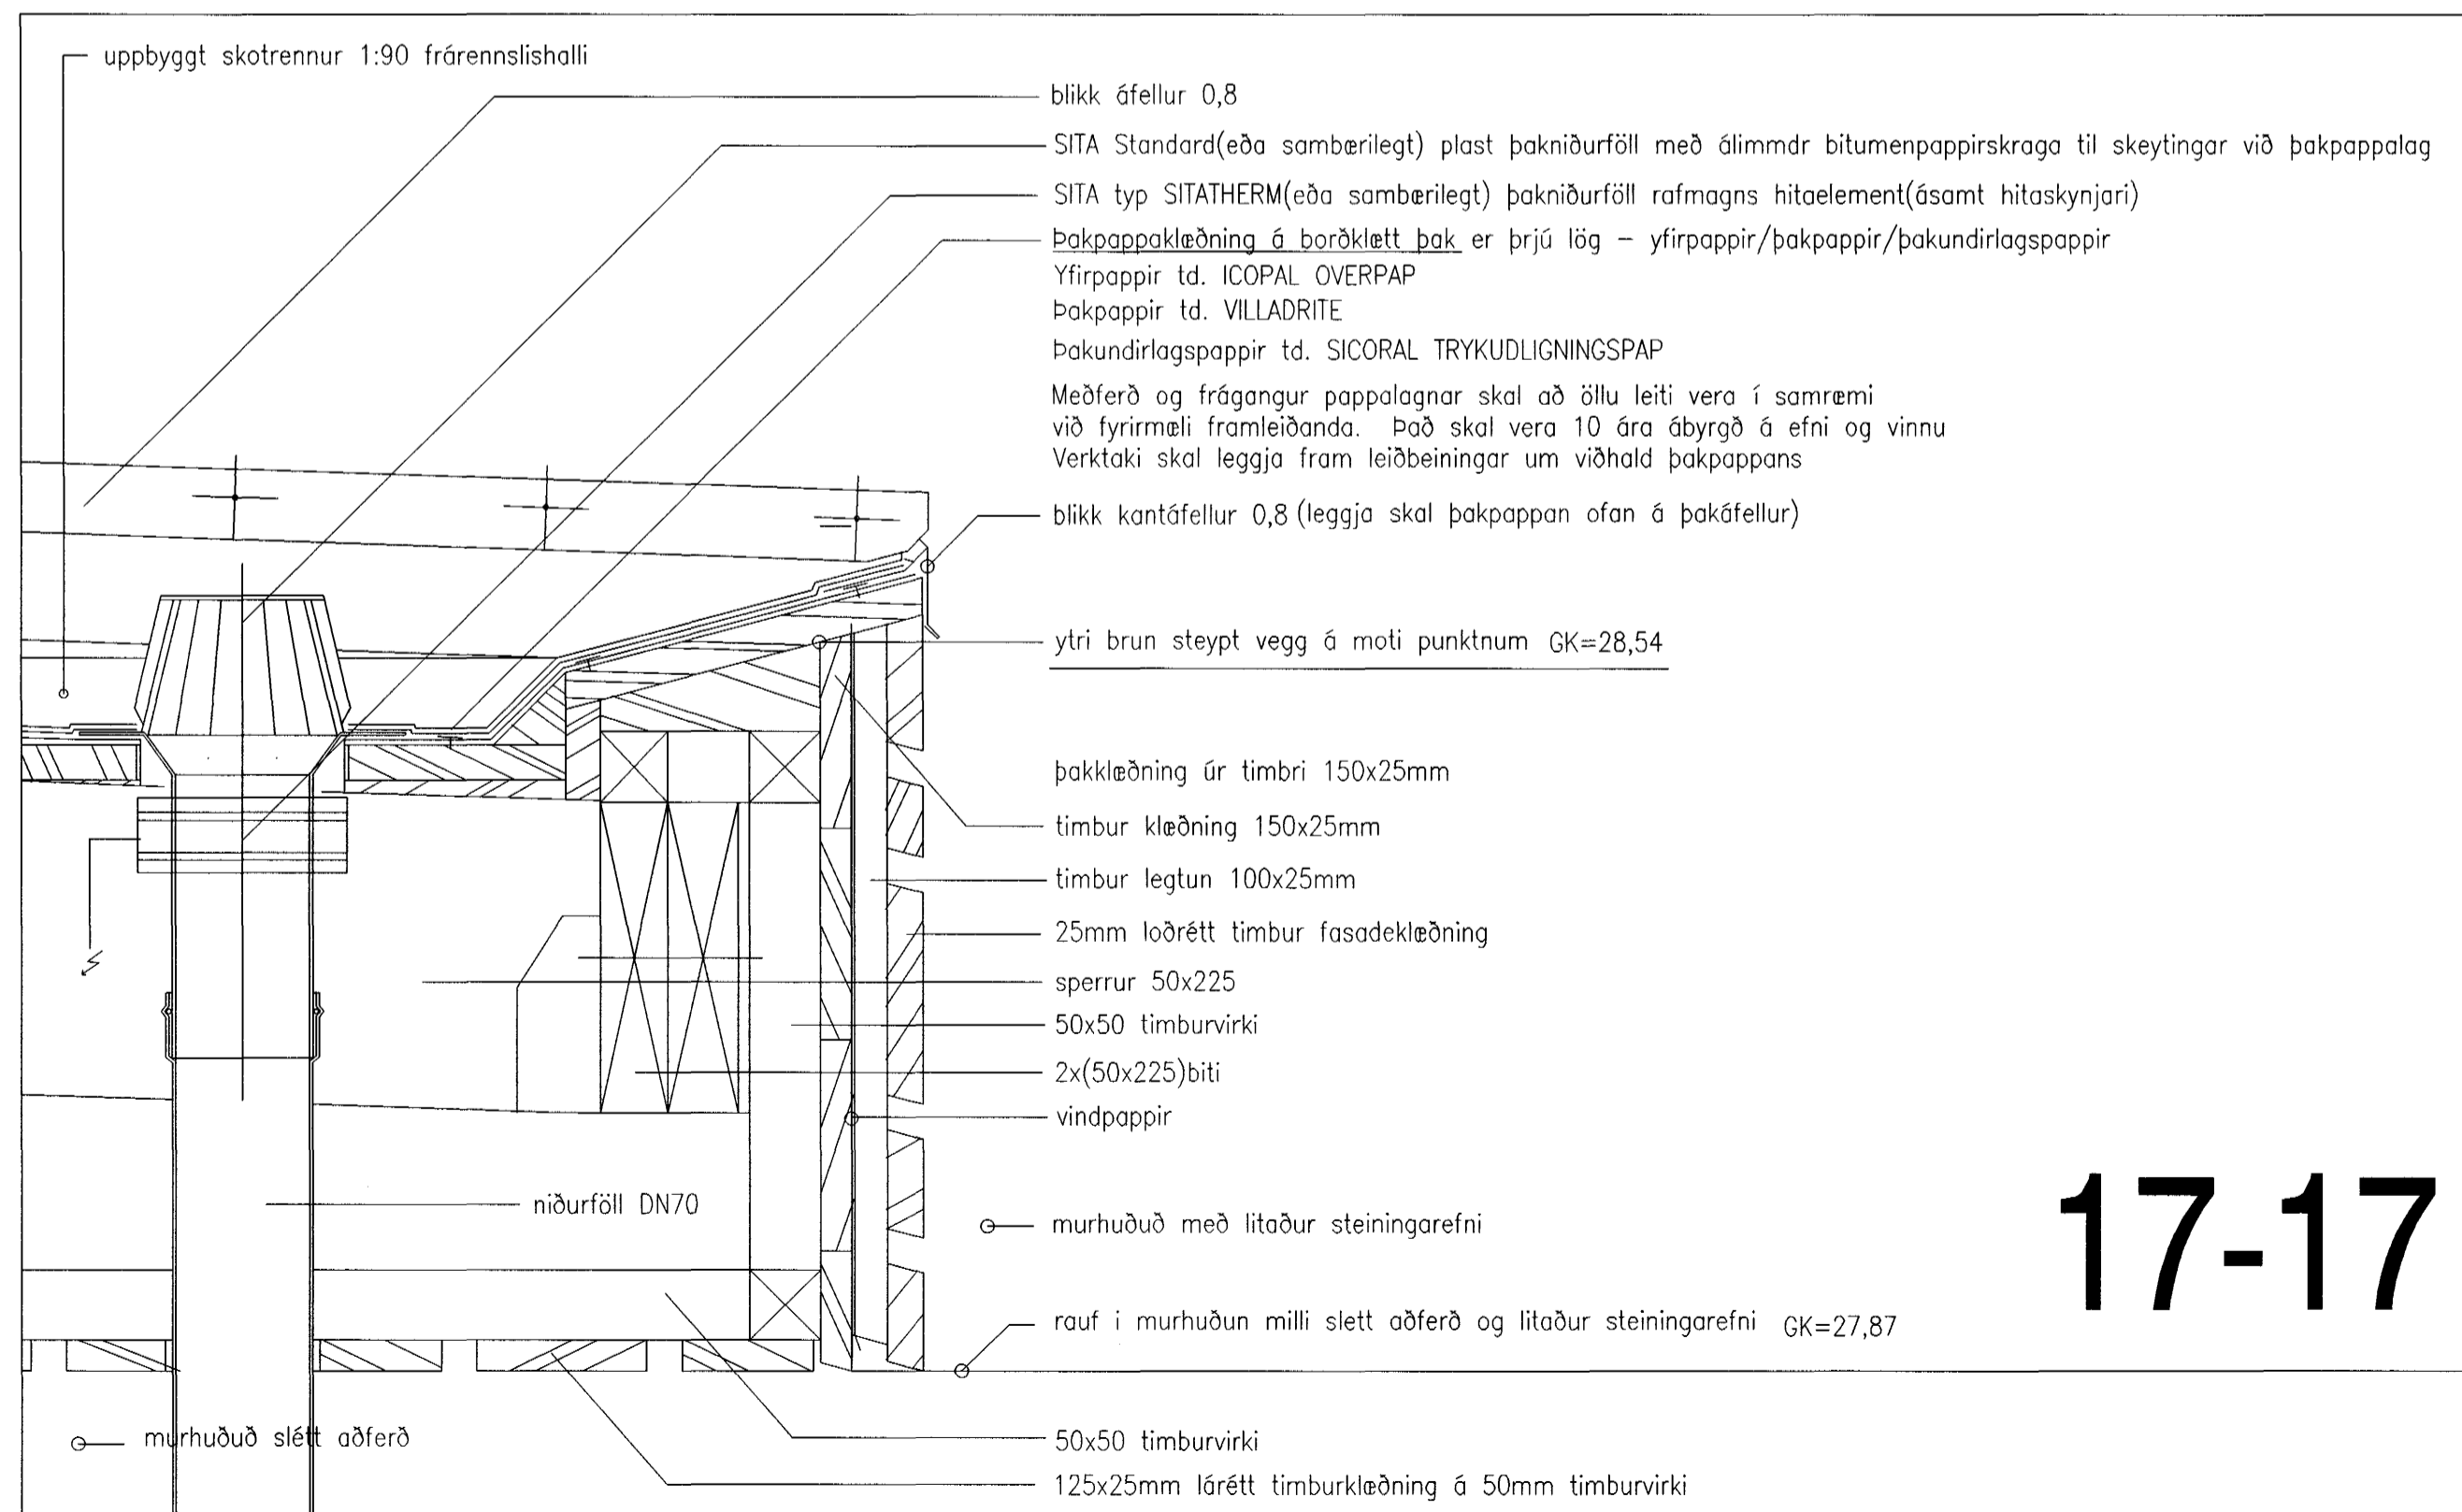

17-17

sneiðing 17-17 mkv.1:5

Hæðakota eru metrum, öll önnur mál er í millimetrum.
Allar mælingar samkvæmt þessari teikningu skulu athugaðar á byggingarstað.
Ósamræmi í teikningum tilkynnist arkitektum strax.
Öll gluggar og hurðar karmama skululekin á staðnum. Ekki mæla af teikningum.
Fuavera skal all tréverk útanhús með viðurkenndu efni.

Raðhúsalengja Fituvelli 5,7,9 og 11
220 Hafnarfjörður
Sérteikningar
Tönn Nr. 211/24
Dagur 16.02.2004
Sneiðing 14-14,16-16,17-17,18-18

Samþykkt þann
23 MARS 2004

Byggingafultrúinn í Hafnarfirði
F.h. Sigurbjartur Halldórsson

Sægeimur Arkitektar
Brattthóli 01-01
220 Hafnarfjörður
Sími 565 4210 gsm 889 7354

Morten Hartungon Willaas
K1:130758-819