



Snið A-A í bílgeymslu, sjónvarpholi og borðstofu 1 : 100

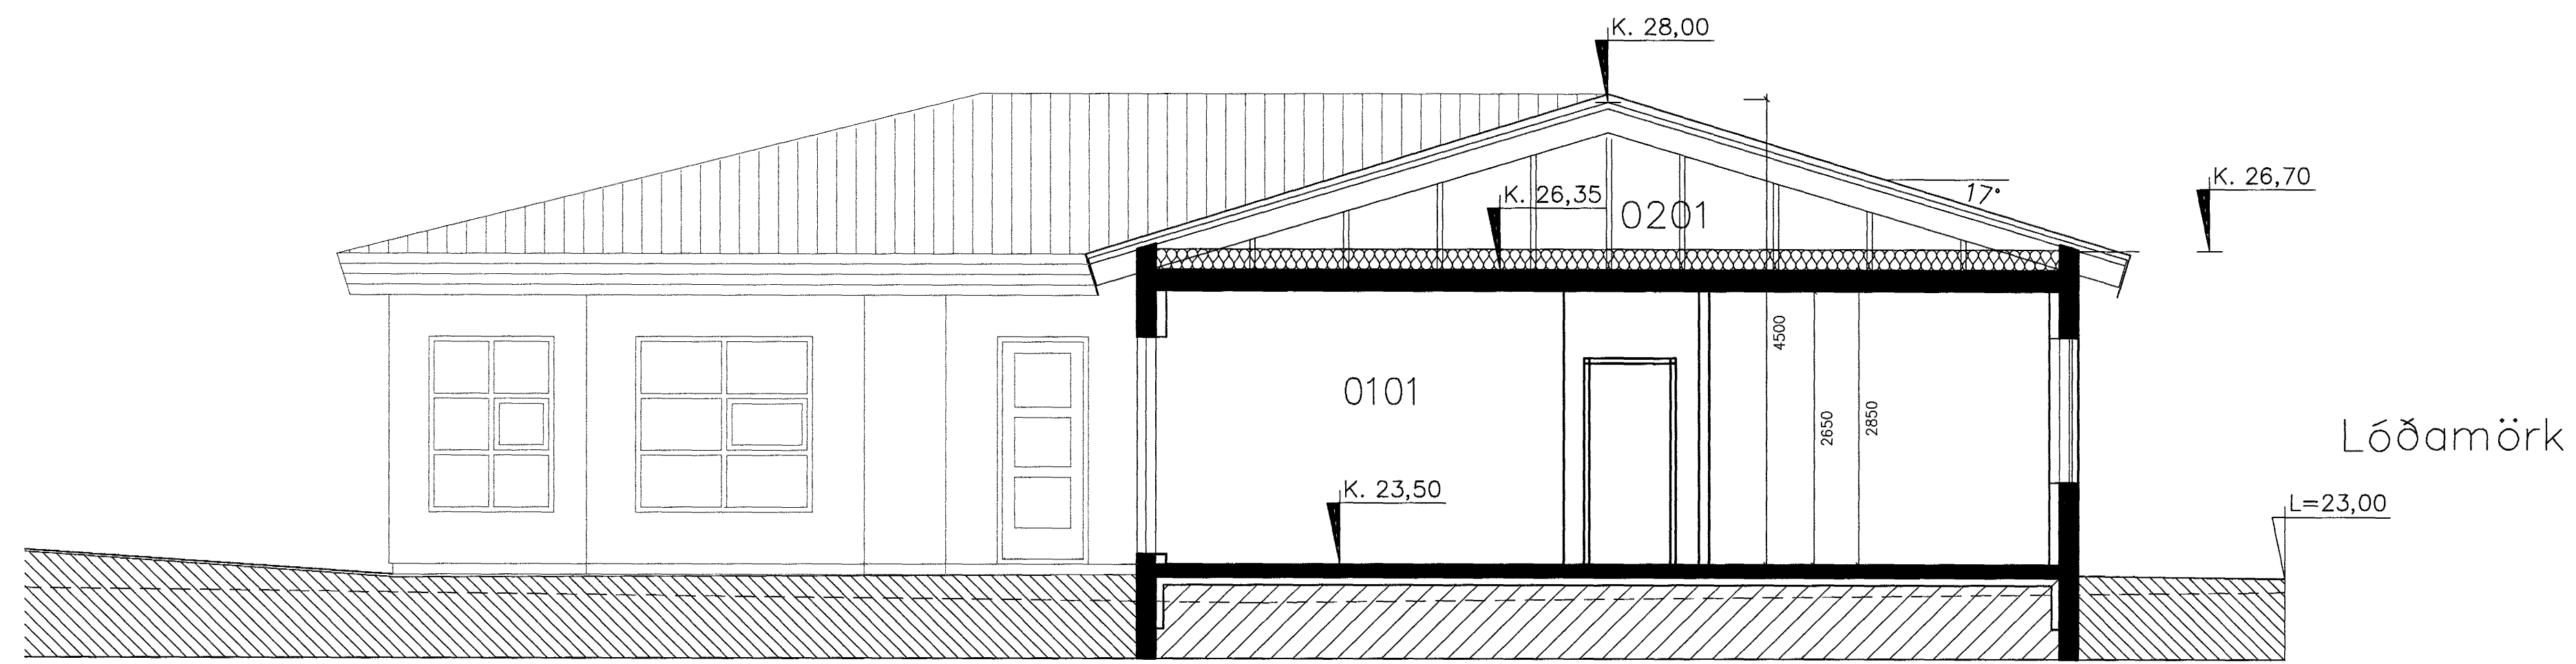

Snið B-B í svefnálm 1 : 100

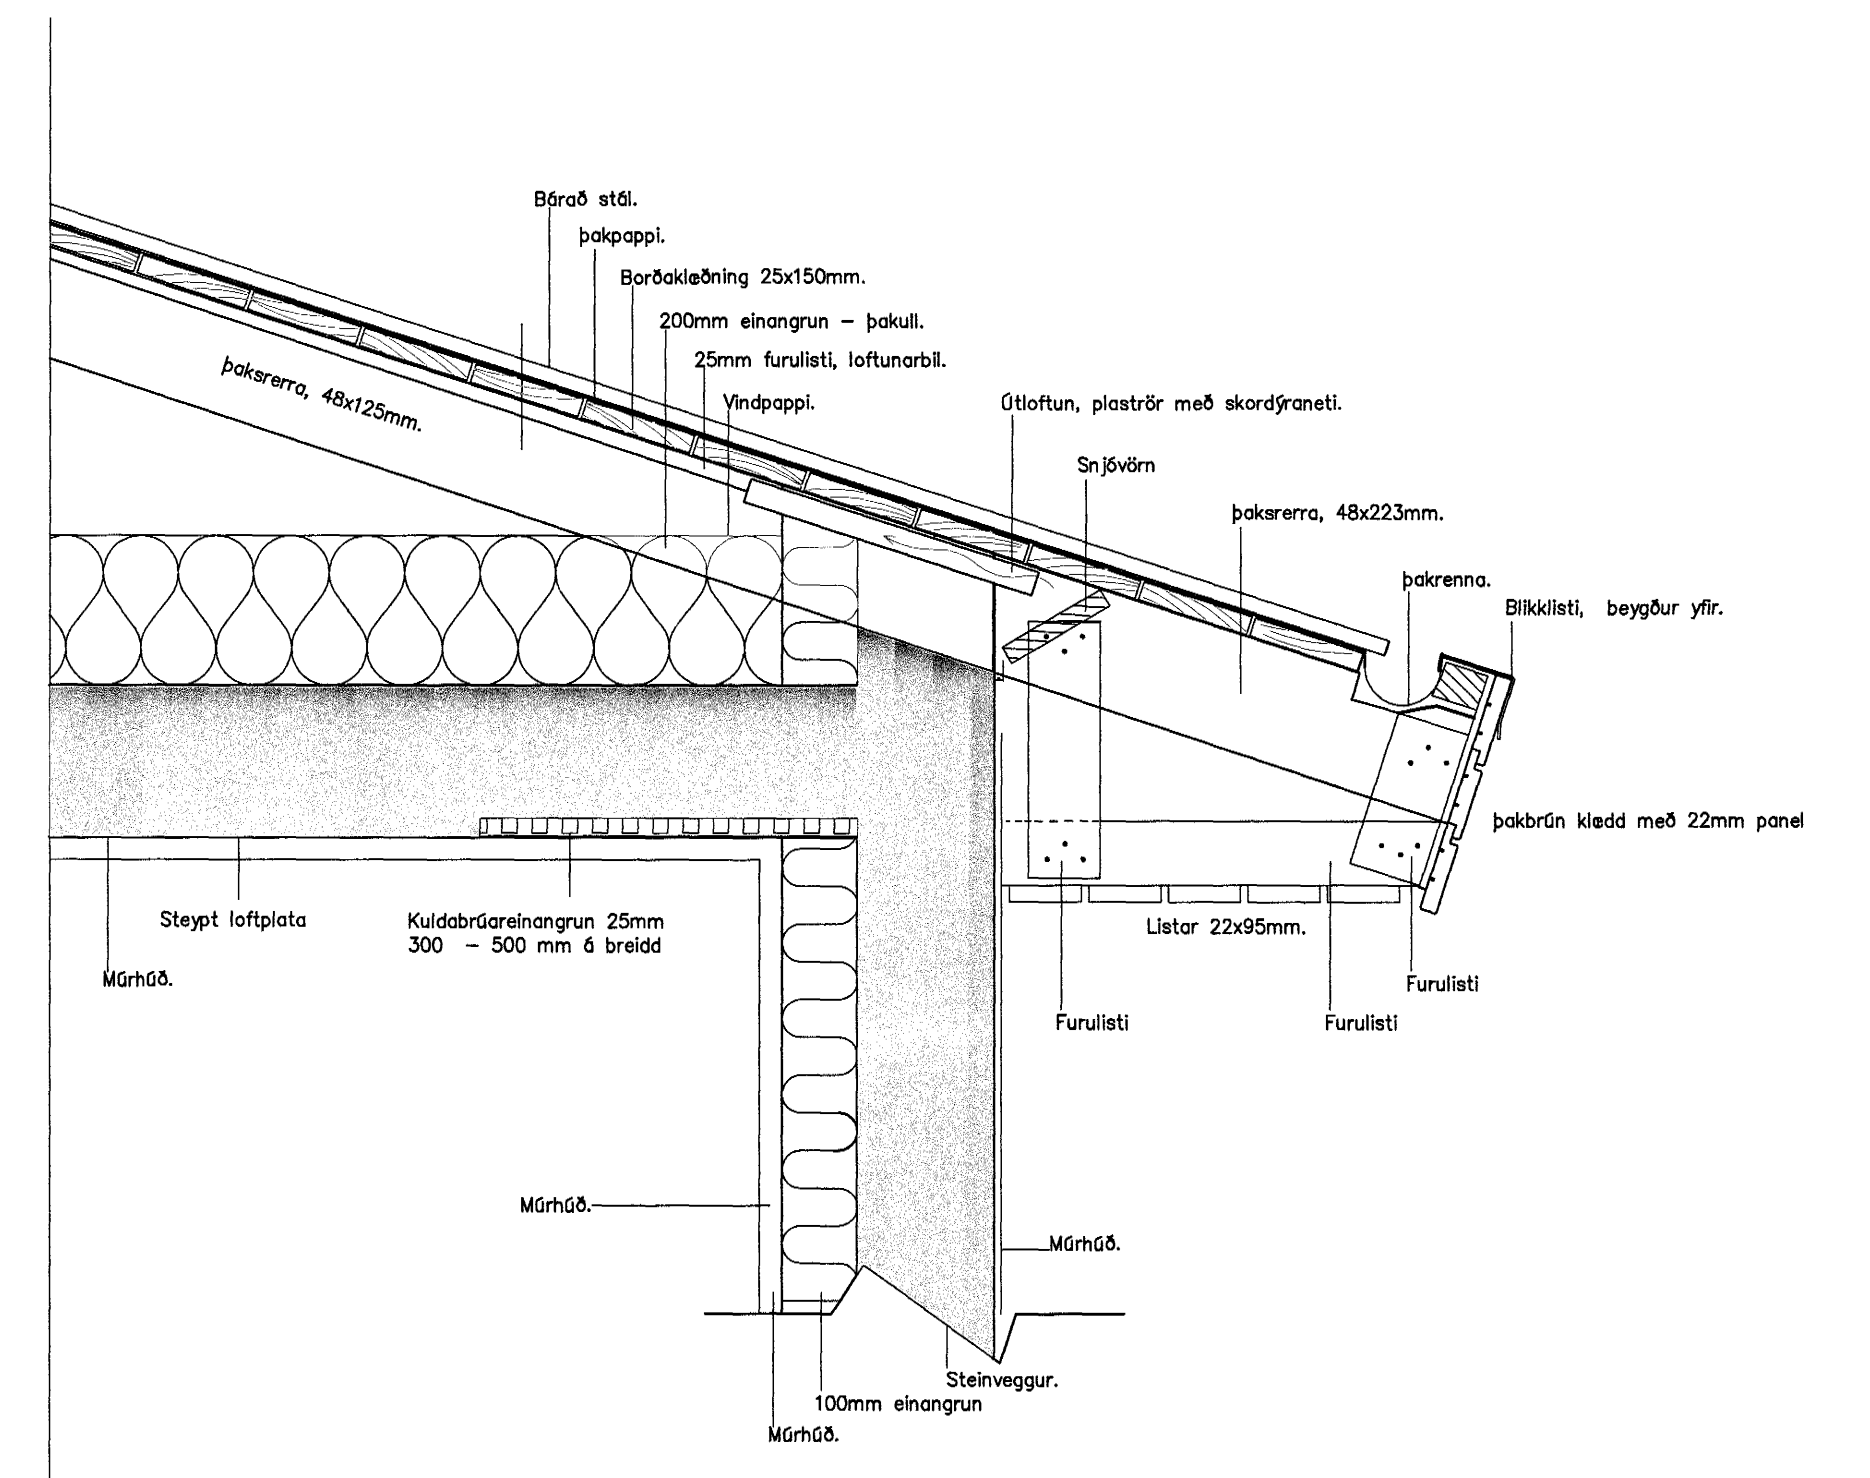

SNIÐ Í ÞAKKANT 1:10

Samþykkt þann
22 MARS 2004
Byggingafrútrúnn í Hafnarfirði
Fh. Sigurbjartur Halldórsson

Daga	Breytingar	Nr.	Notn
meter Verkfræðistofa ehf Skútuvogi 6 - 2. hæð 104 Reykjavík Sími: 5678922 Fax: 8940059 meter@meter.is www.meter.is			
FÍFUVELLIR 18, 221 Hafnarfjörður			
SÉRUPPDRÁTTUR – SNIÐ A, SNIÐ B OG ÞAKKANTUR			
TÖLVUSKRA 125-221-FÍFUVELLIR 18	HANNAÐ FO	TEIKNAD FO	YFIRFARIÐ FF/FO
SAMÞYKKT Fríðrik Friðriksson, 2112564519	TEIKNING NR. 125-221-S01	MKV. 1:50/1:10	ÓTGÁFA S-02
Fríðrik Ólafsson 2303592459	DAGS. 06.03.2004	VERK NR. 125	