

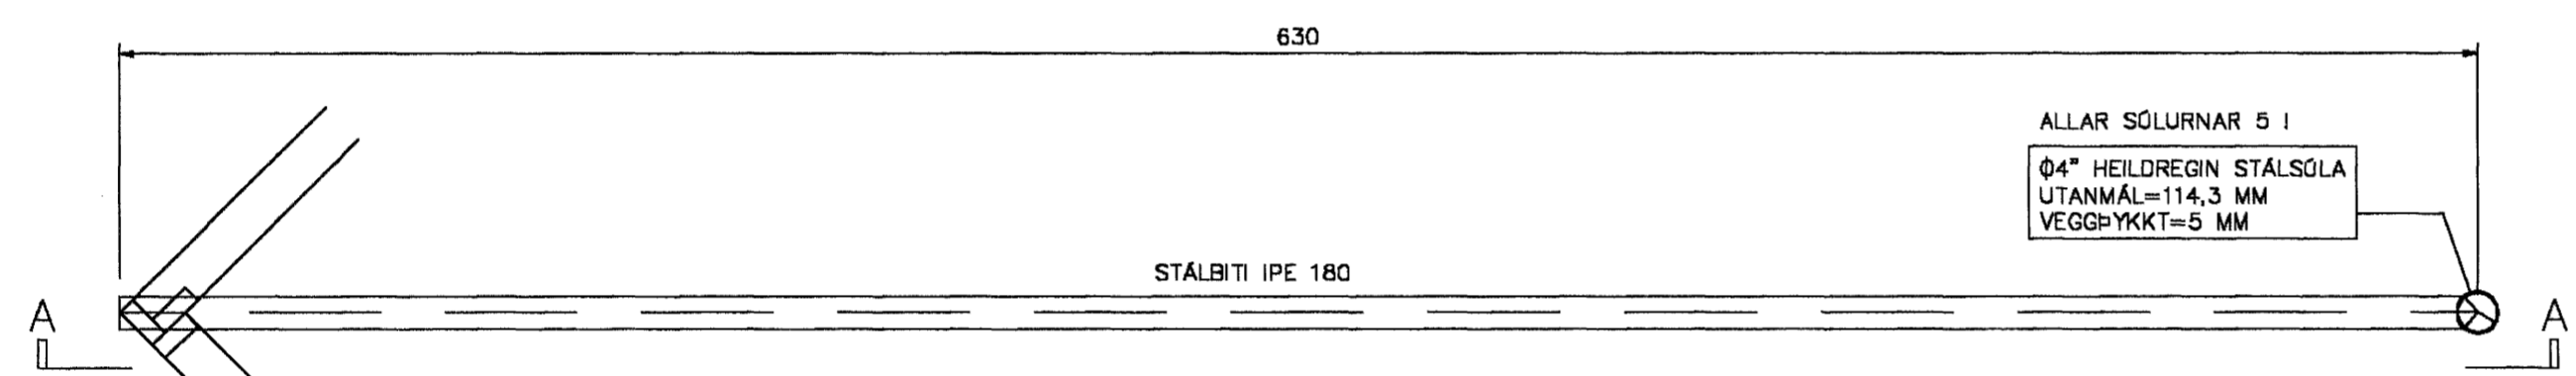



SNEIÐINGUR A-A, M=1:20

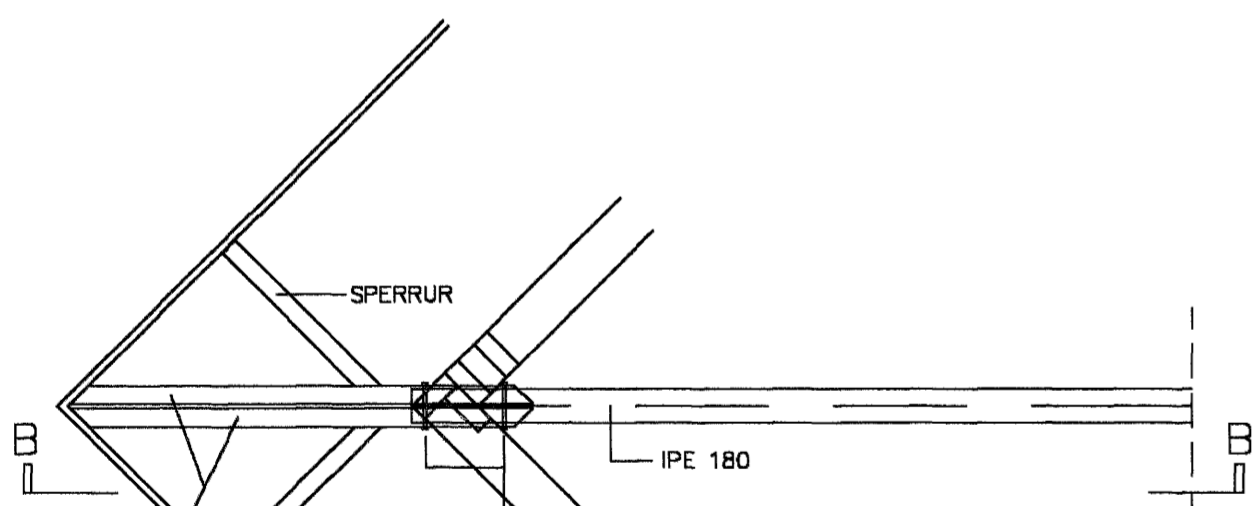


GRUNNMYND AF IPE 180 (HORNBITA), M=1:20

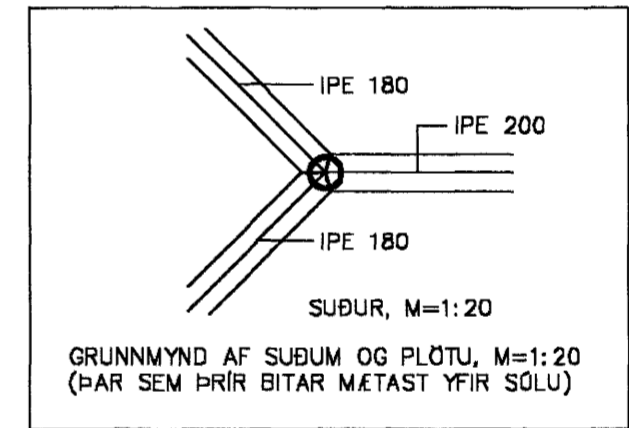

GRUNNMYND, M=1:20

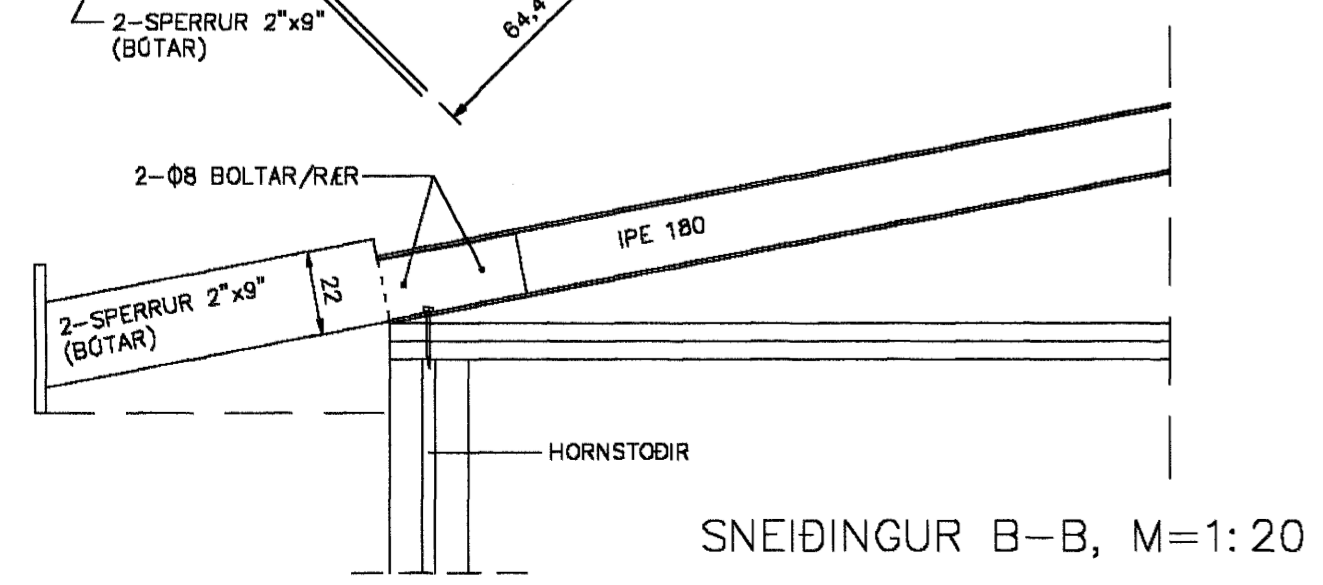


SNEIÐINGUR B-B, M=1:20

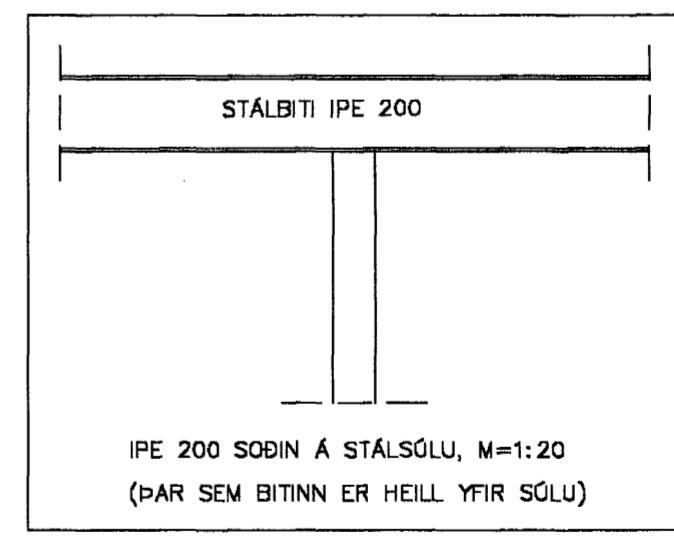

Samþykkt þann
22 MARS 2004

Byggingafræðingur í Hafnarfirði
F.h. Sigurbjartur Halldórsson

TEIKNISTOFA AGNARS MAGNÚSSONAR
STIGAHLIÐ 2, REYKJAVÍK. SÍMI: 565-1412

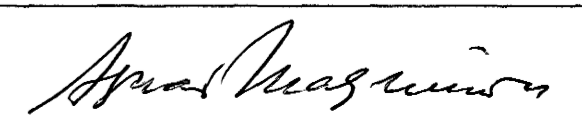FURUVELLIR NR.40	TEIKNING NR. H63-5- 5
M=1:20	REYKJAVÍK Í FEBRÚAR 2004
STÁLBITAR OG STÁLSÓLUR	
	
BYGGINGAVERKFRÆÐINGUR FVFÍ OG BYGGINGATEKNIFRÆÐINGUR	