

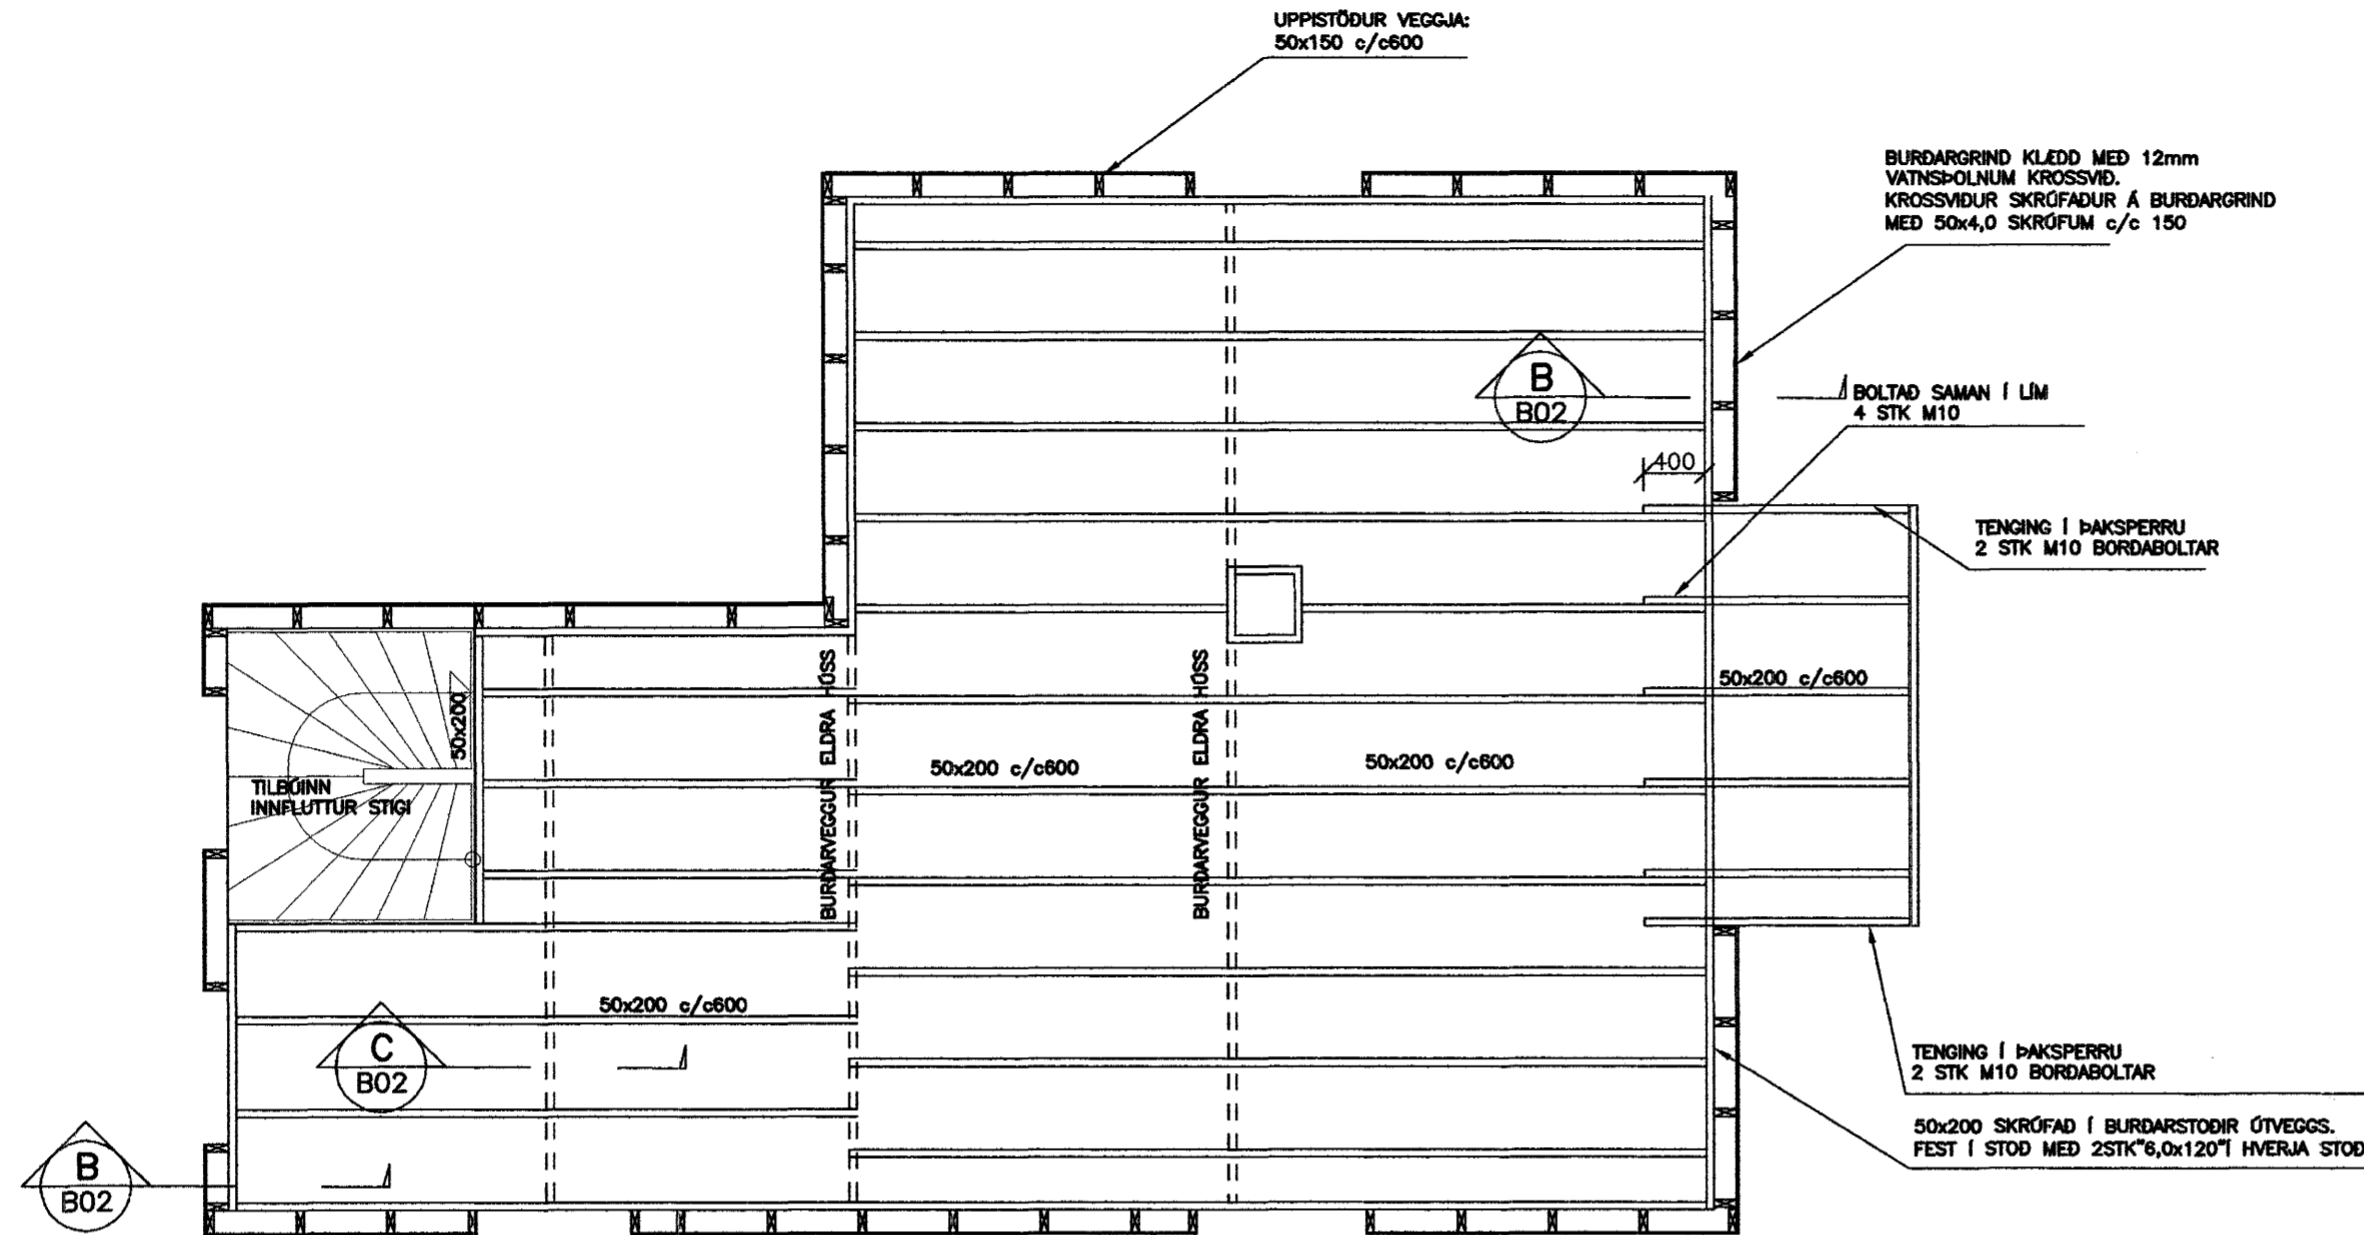


GRUNMYND 1:50

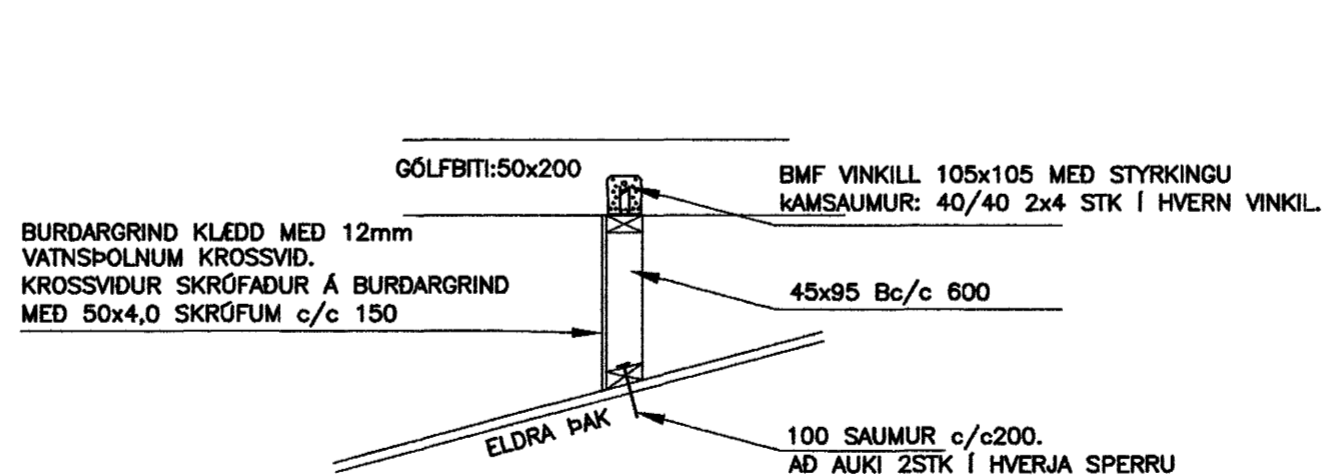


SNID B
1:20

SNID C
1:20

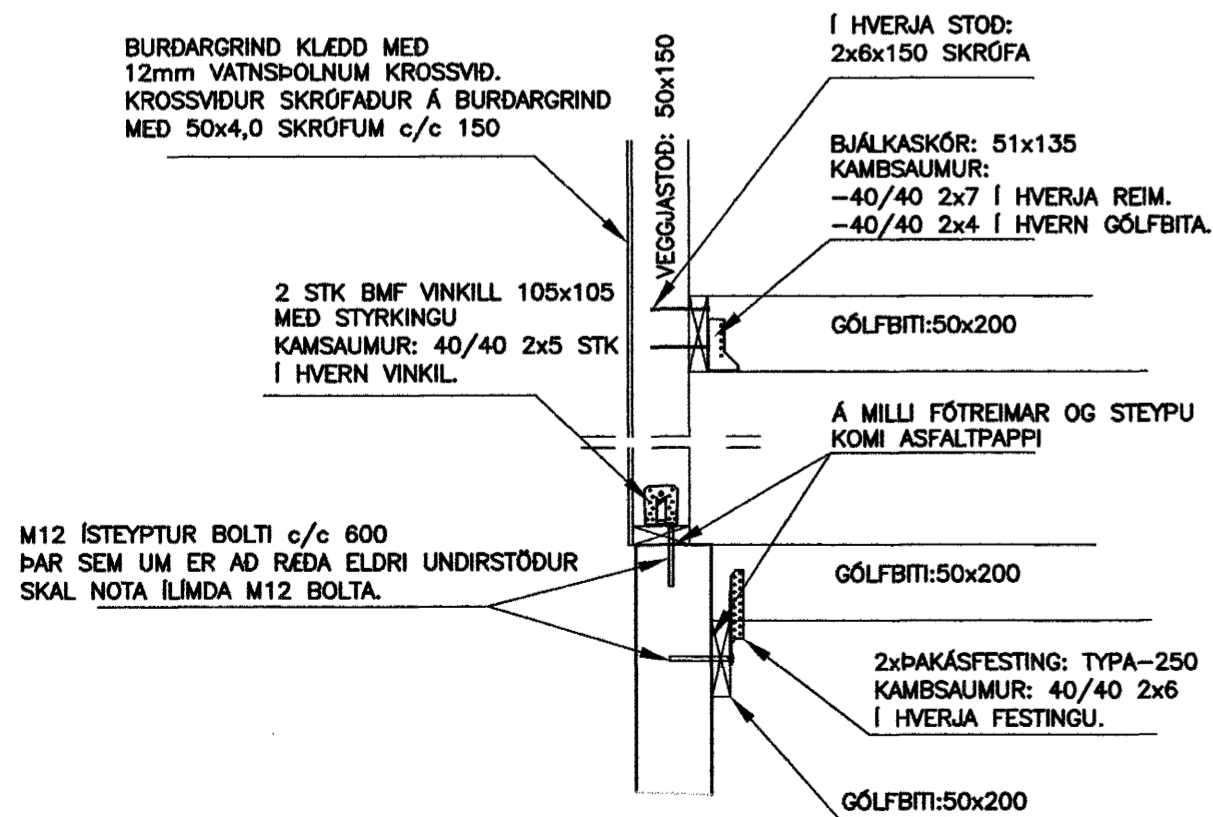

SÉRMÝND 1

ELÐRI BITAR STYRKIR MED 45x95 SKRÓFADIR SAMAN MED 4x150 SKRÓFUM c/c 400

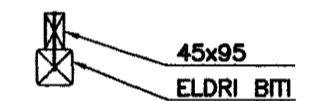

TRÉVIRKI:

TIMBURFLOKKAR:

BURDARVIÐIR: ALLT TIMBUR SKAL VERA AF FLOKKI K18 OG LÍMTRÉ L40 SKV. ÍST/DS 413 1.ÓTG.1989, NEMA ANNAD KOMI FRAM Á TEIKNINGU. TIMBUR SEM ER UTANHÖSS EDA LEGGST AD STEYNSTEYPU SKAL VERA GAGNVARIP Í FLOKKI A. SKV. ÍST INSTA 140.

FESTINGAR

BOLTAR, SKRÓFUR OG NAGLAR SÉU GALVANISERADIR. UNDIR ALLA BOLTAHAUSA OG RÆR SEM LIGGJA AD TRÉ SKAL SETJA SKIFUR MED ÞVERMÁL 3d (d=ÞVERMÁL BOLTA).

SKÝRINGAR VID FESTINGAR

ALLAR FESTINGAR SEM EKKI STEYPAST INN SKULU VERA GALVANISERADAR SVO OG ALLIR NAGLAR.

FÚAVÖRN

BURDARVIÐIR SEM LIGGJA AD STEYPU EDA VERDA FYRIR VEDRUN SKAL FÓAVERJA. ÞAR SEM VIÐIR LEGGJAST AD STEYPU SKAL SETJA ASFALTPAPPA Á MILLI.

Sambýkkt þann
22 MARS 2004

Byggingafulltrúinn í Hafnarfirði F.h. Sigurbjartur Halldórsson	
A	2004.01.30 GAT Í GÓLF FYRIR STIGA
ÓTG.	DAGS. BREYTING: HANNAÐ SAMP.

KIRKJUVEGUR 9 HAFNARFIRÐI	BURDARVIRKI VEGGIR OG GÓLFBITAR 2.HÆÐAR GRUNNMYND OG SNID
VSB VERKFRÆÐISTOFA	Áritun lögg. hönnuða: Björn Guðafsson - Kt.:180550-4889. <i>Björn Guðafsson</i>
Hannað: HJ	Teiknað: HJ/HBH
Mál: BREYTL.	Yfirfarið: BG
Dags: 05.09.02	Nr: 02798-B02-A



BEJARHRAUNI 20*220 HAFNARFJÖRDUR
Heimasíða: www.vsb.is • Netfang: vsb@vsb.is
Sími 585-8600 Fax 585-8610 • Kt.: 710796-2899