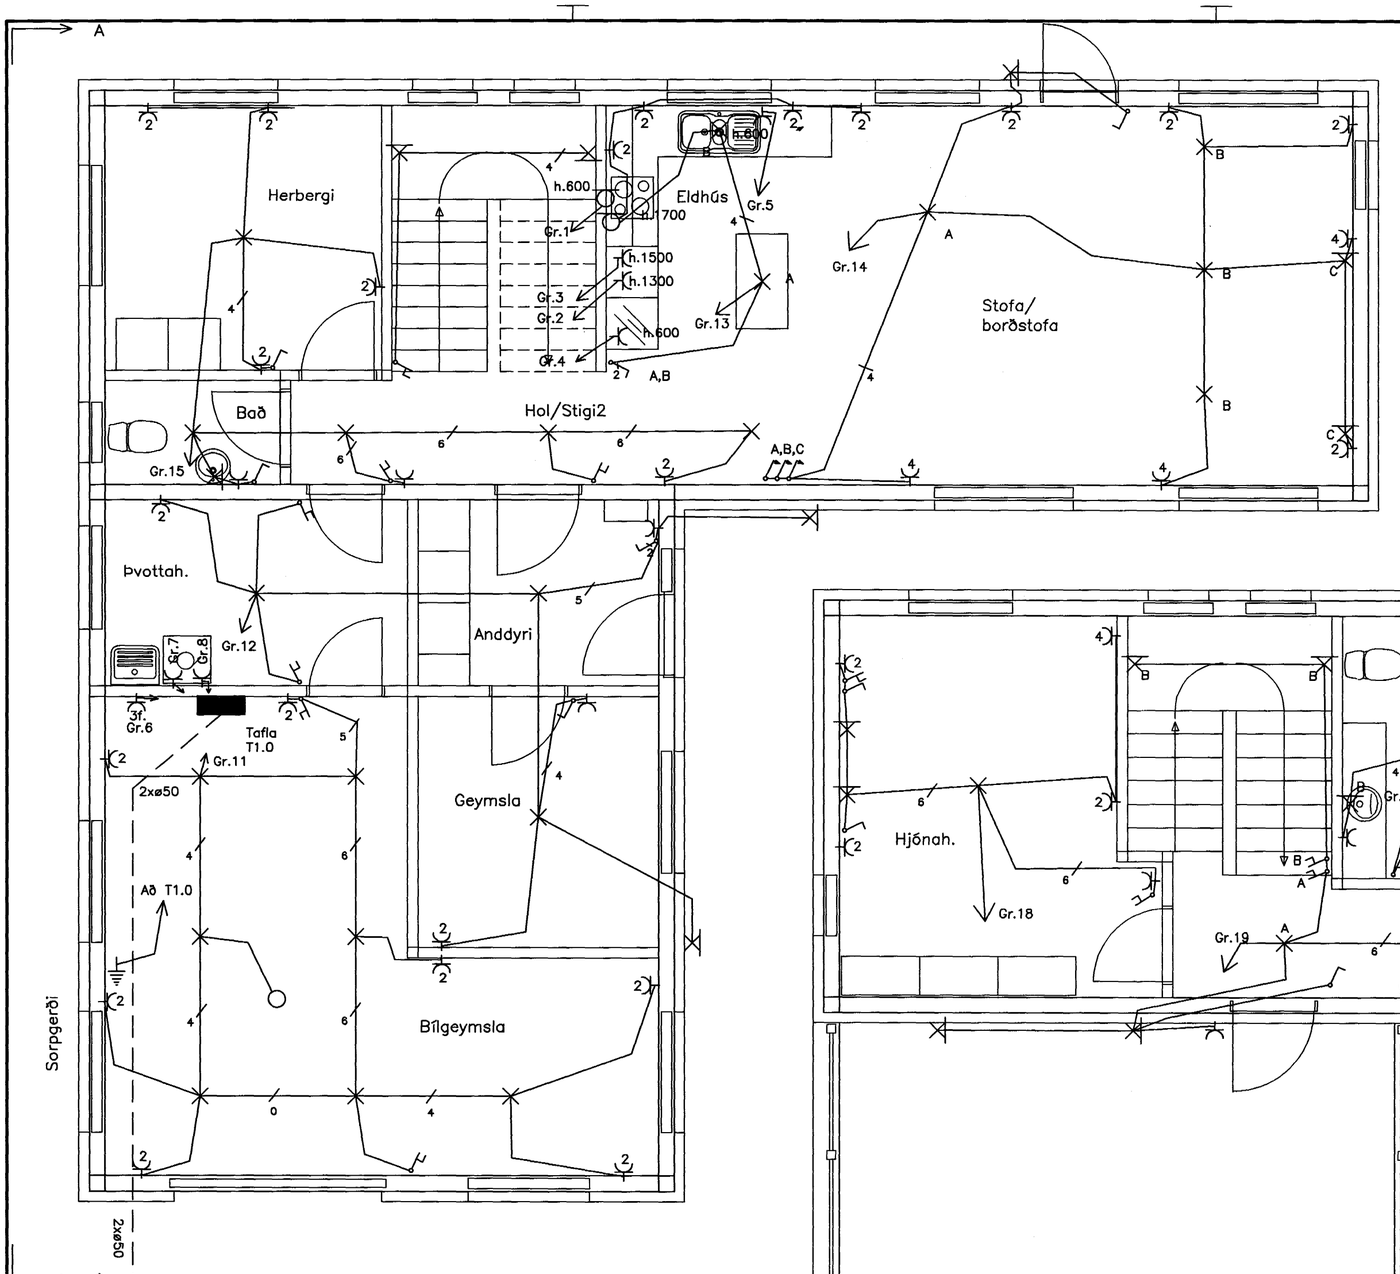

Raflögn 1h. mkv. 1:50

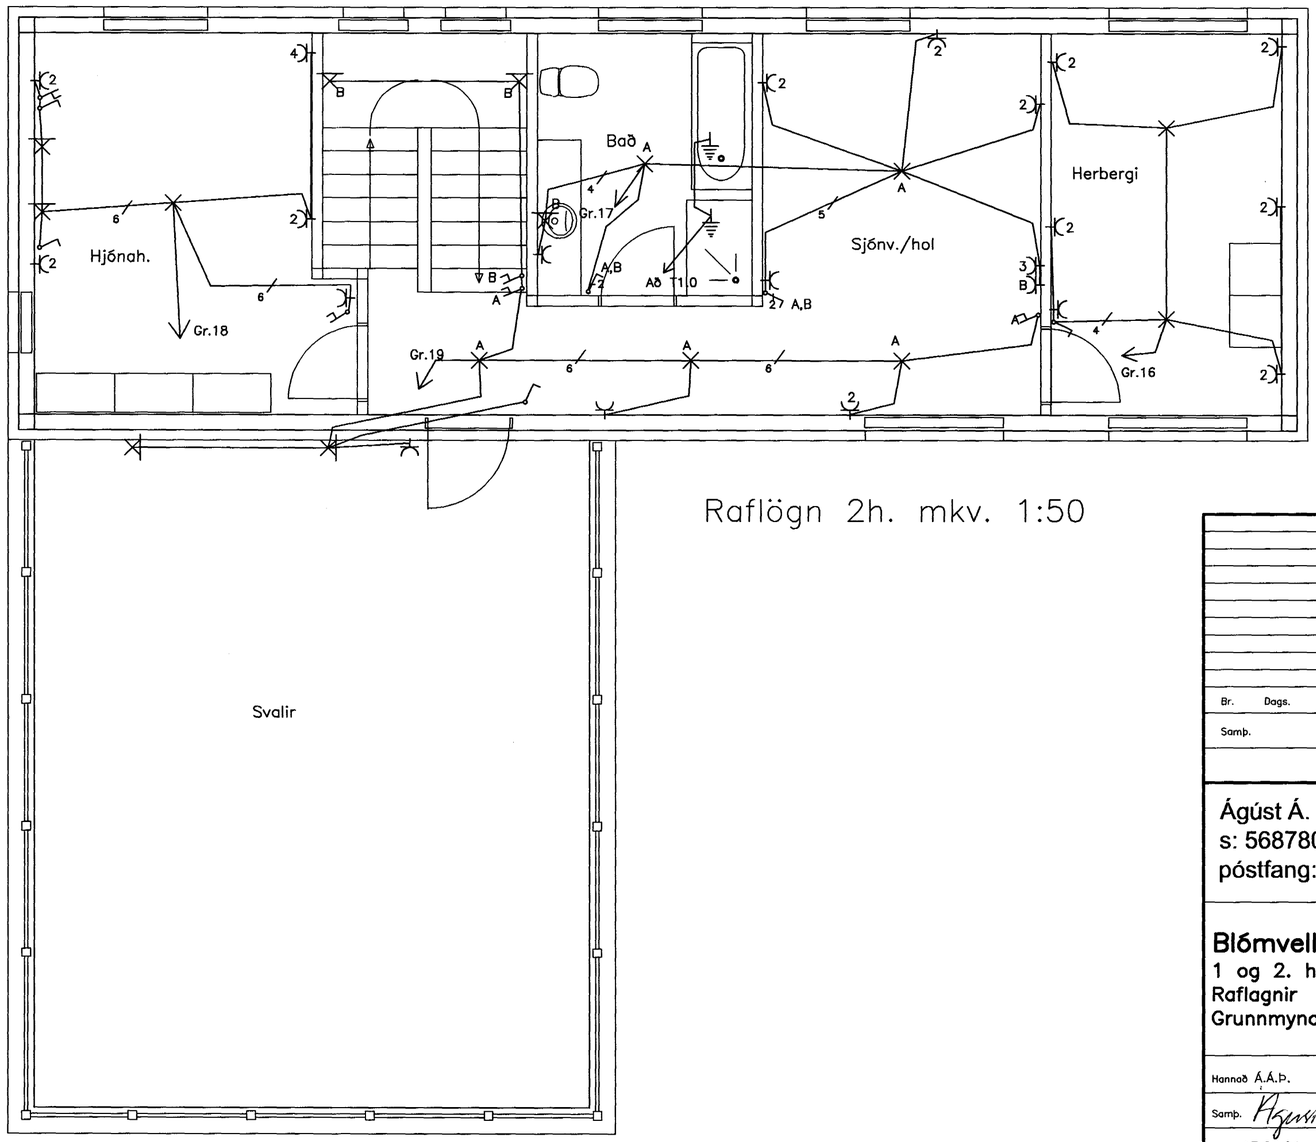

Raflögn 2h. mkv. 1:50

Áritun samræmingarhönnuðar

Sig. Guðmundsson

Br.	Dags.	Eðli breytingar	Hannað	Athugað
Samþ.		Kt.		

Ágúst Á. Þórhallsson
s: 5687805, 6997608
póstfang: aat@isl.is

Samþykkt þann
22 MARS 2004
Byggingafulltrúinn í Hafnarfirði
F.h. Sigurbjartur Halldórsson

Blómvellir 8
1 og 2. hæð
Raflagnir
Grunnmyndir

Hannað Á.Á.Þ.	Athugað	M. 1:50
Samþ. Ágúst Á. Þórhallsson	Kt. 2306506919	
Dags. 17.02.04	Nr. **019-E-022**	