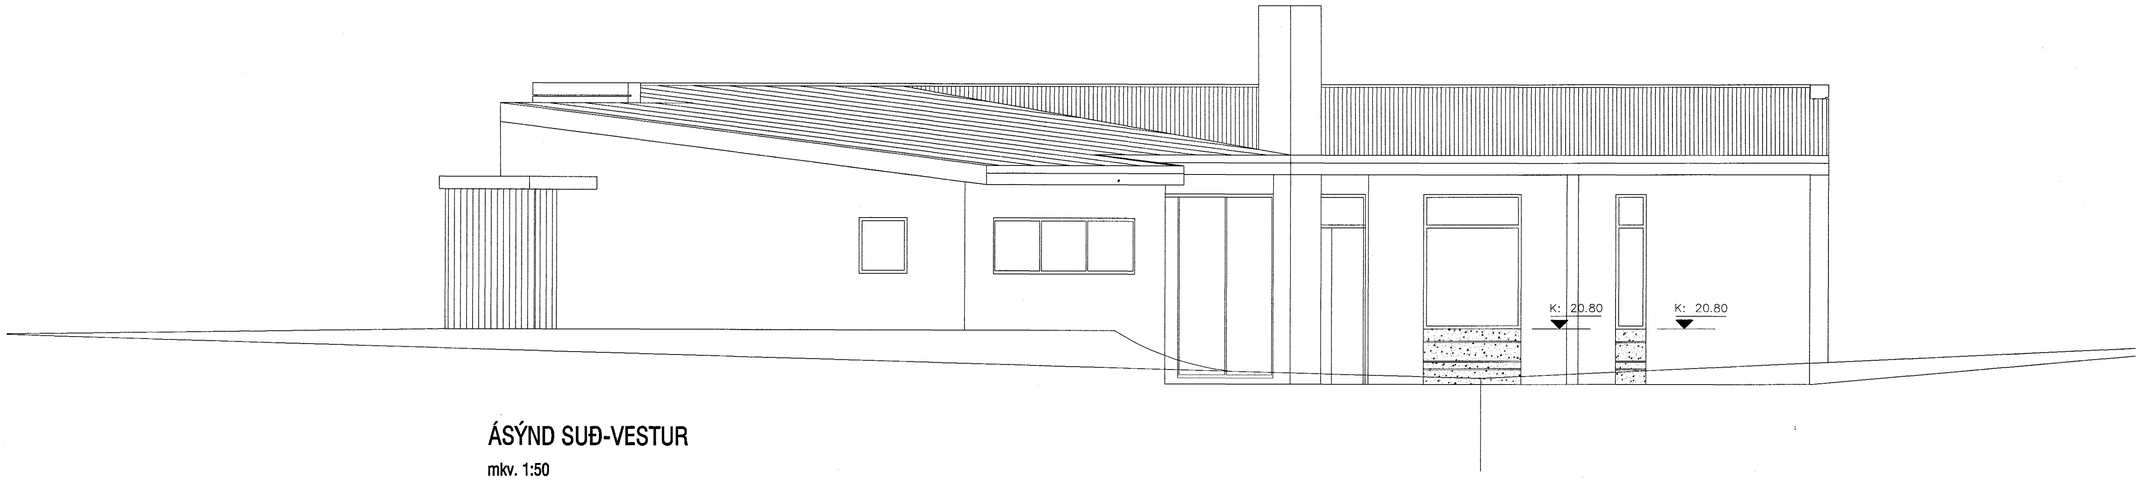


## ÁSÝND SUÐ-VESTUR

mkv. 1:50

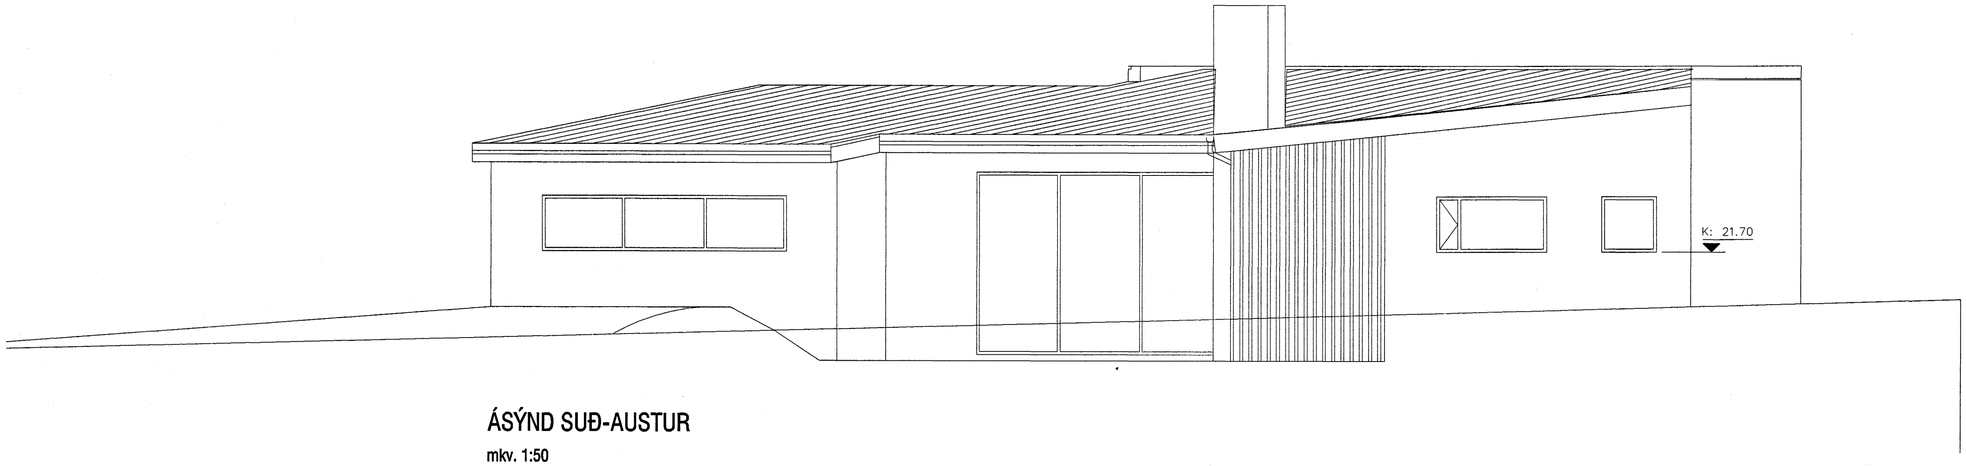


## ÁSÝND SUÐ-AUSTUR

mkv. 1:50

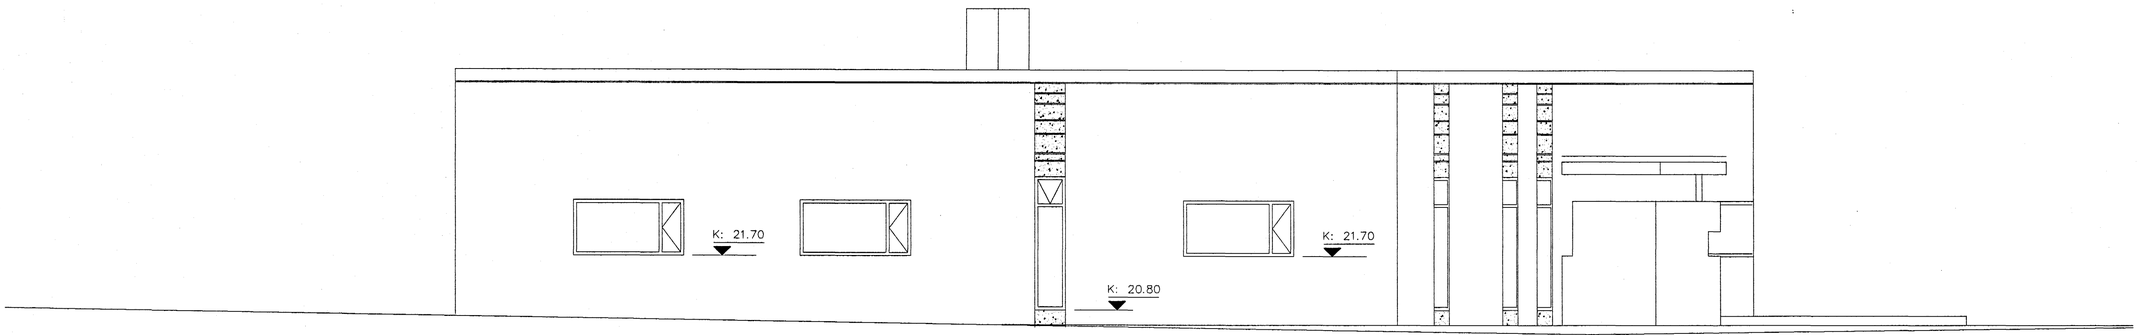


## ÁSÝND NORÐ-AUSTUR

mkv. 1:50

skýringar

lykilmynd

breytingar

tölvugrunnar

Samþykkt þann
22 MARS 2004
Byggingafulltrúinn í Hafnarfirði
F.h. Sigurbjartur Halldórsson

KÁRI EIRÍKSSON arkitekt FAÍ
KE - kt: 670365-4059
VERKSTÆÐI ARKITEKTA ehf. - kt: 570800-2210 - Gunnarssundi 5 - 220 Hfj.
Sími: 565 9779 - GSM: 699 0999 - Email: kari@aok.is - www.aok.is

verkkaupi
**Ágústa og Björgvin**

verk
**Furuvellir 36, hfj. - einbýlishús**

teikning
**Ásýndir SV, SA, NA**

teikning nr.
**0307 303**

**VERKTEIKNING**

| hannað | teiknað | dags. |
|---|---|---|
| KE | KE | FEBRÚAR 2003 |

| mkv. | tölvuskrá |
|---|---|
| 1:50 | 0307-303.dwg |

blaðstærð
**A1**

**ath!** Öll mál eru í millimetrum. Öll vafaatriði skal bera undir hönnuð. Mælið ekki af teikningum, öll mál athugist á staðnum. Ósamræmi í teikningum skal tilkynna hönnuði strax.