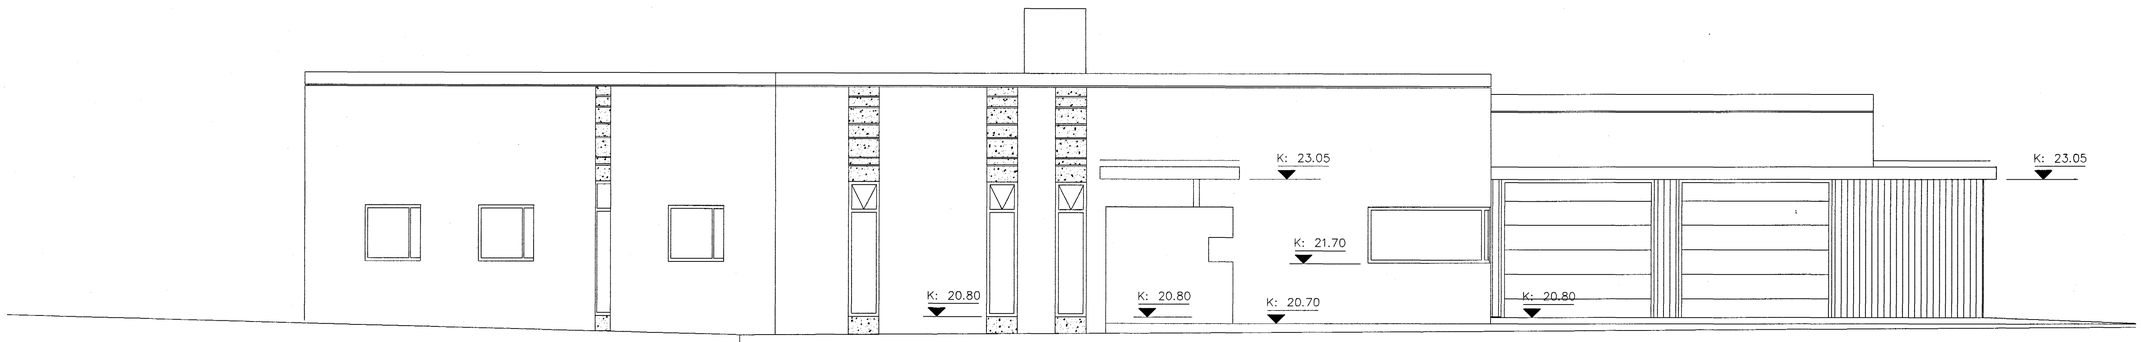

ÁSÝND NORÐUR

mkv. 1:50

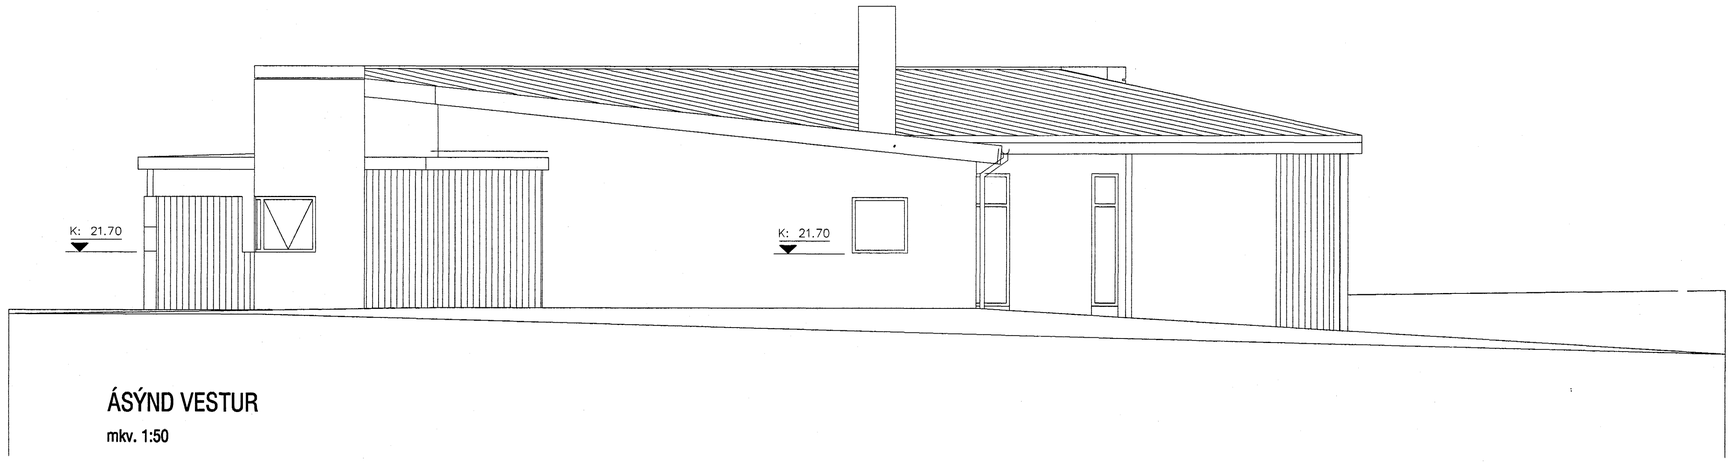

ÁSÝND VESTUR

mkv. 1:50

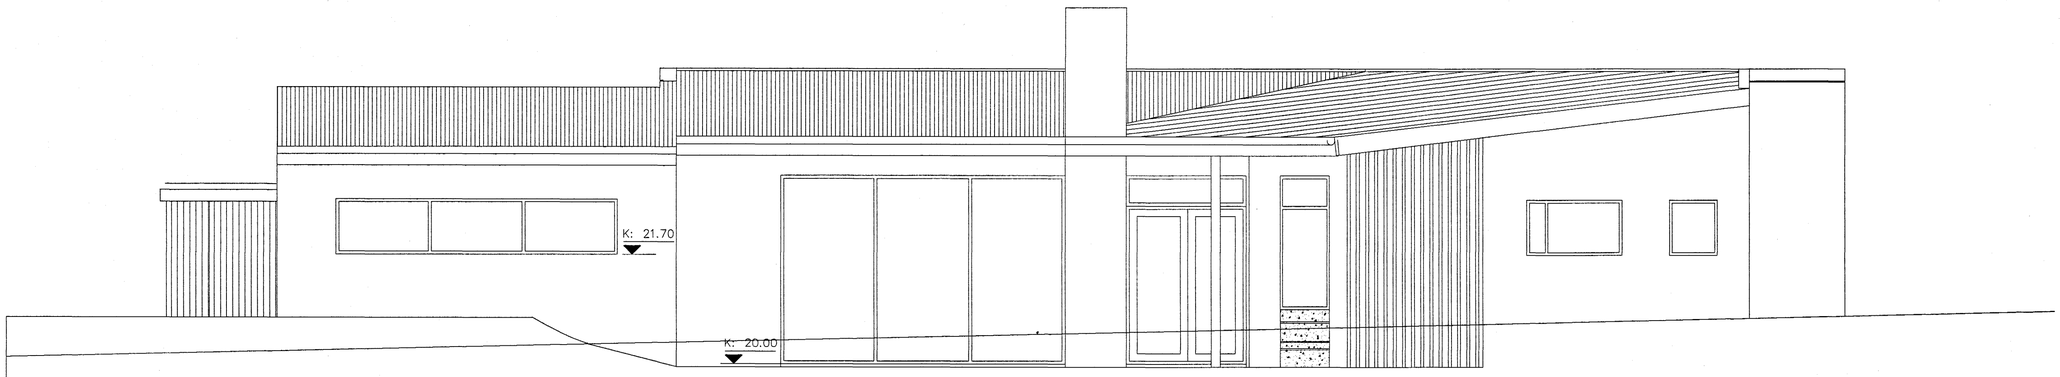

ÁSÝND SUÐUR

mkv. 1:50

skýringar

lykilmynd

breytingar

tölvugrunnur

Samþykkt þann
22 MARS 2004
Byggingafulltrúinn í Hafnarfirði
f.h. Sigurbjarta Hallgrímsson

KÁRI EIRÍKSSON arkitekt FAÍ
KE - kt: 070365-4059
VERKSTÆÐI ARKITEKTA ehf. - kt: 570800-2210 - Gunnarssundi 5 - 220 Hfj.
Sími: 565 9779 - GSM: 699 0999 - Email: kari@aok.is - www.aok.is

verkkaupi
Ágústa og Björgvin

verk
Furuvellir 36, hfj. - einbýlishús

teikning
Ásýndir S, V, N

teikning nr.
0307 302

VERKTEIKNING

hannað	teiknað	dags.
KE	KE	FEBRÚAR 2003
mkv. 1:50	tölvuskrá 0307-302.dwg	

blaðstærð **A1**

ath! Öll mál eru í millimetrum.
Öll vefsætröl skal bera undir hönnuð.
Merkið ekki af teikningum, öll mál athugist á staðnum.
Ósamræmi í teikningum skal tilkynna hönnuði strax.