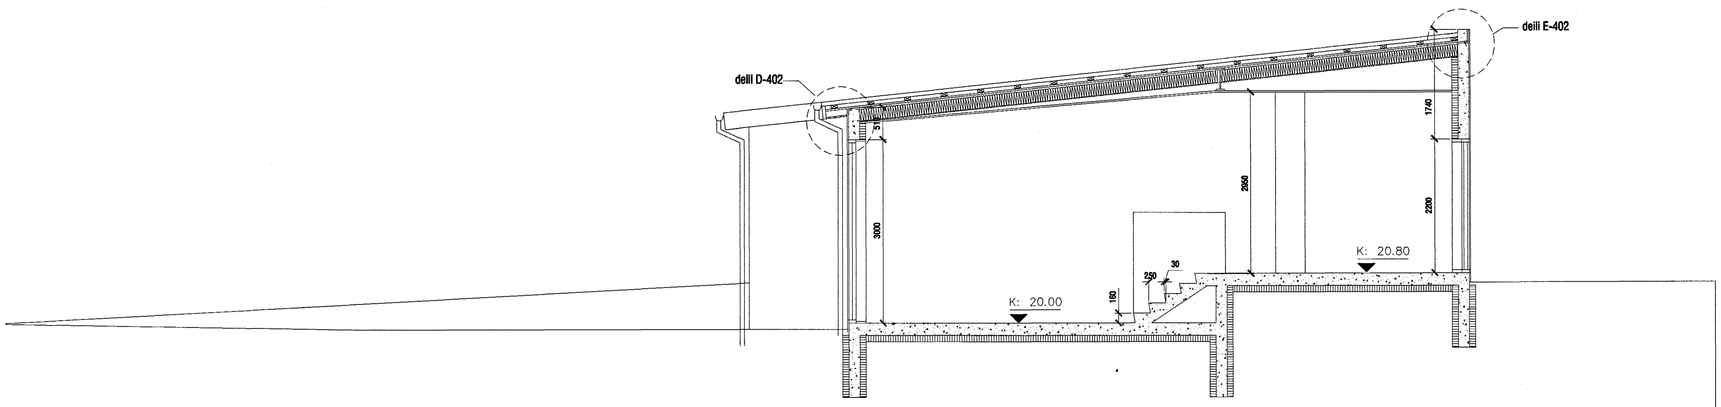


## SNEIÐING A-A

mkv. 1:50

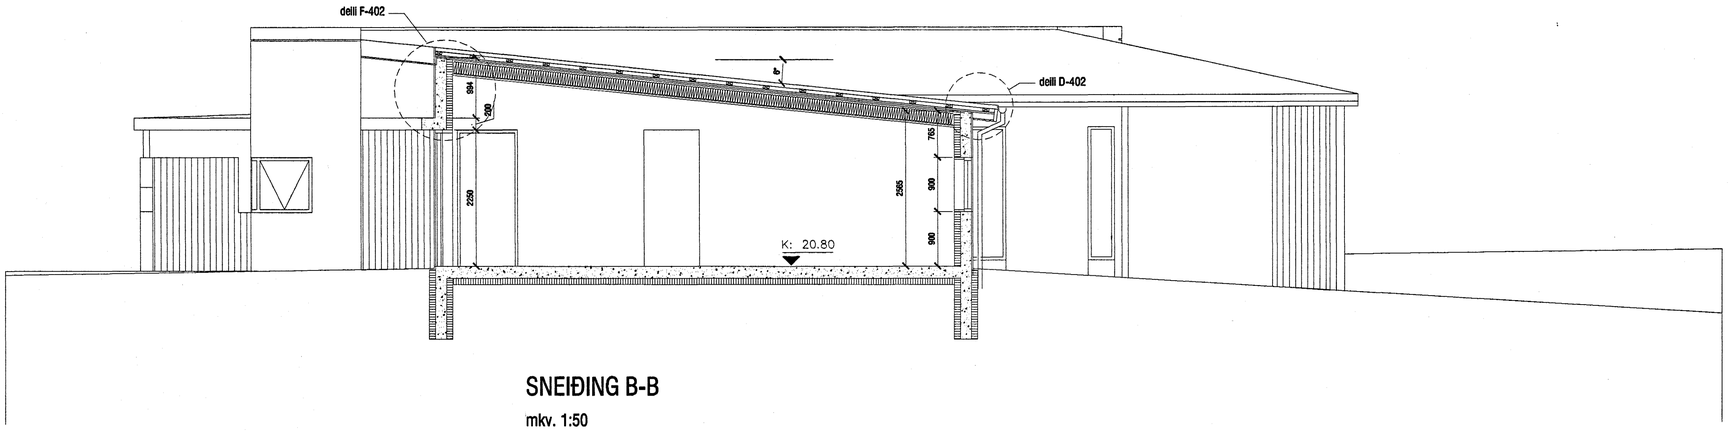


## SNEIÐING B-B

mkv. 1:50

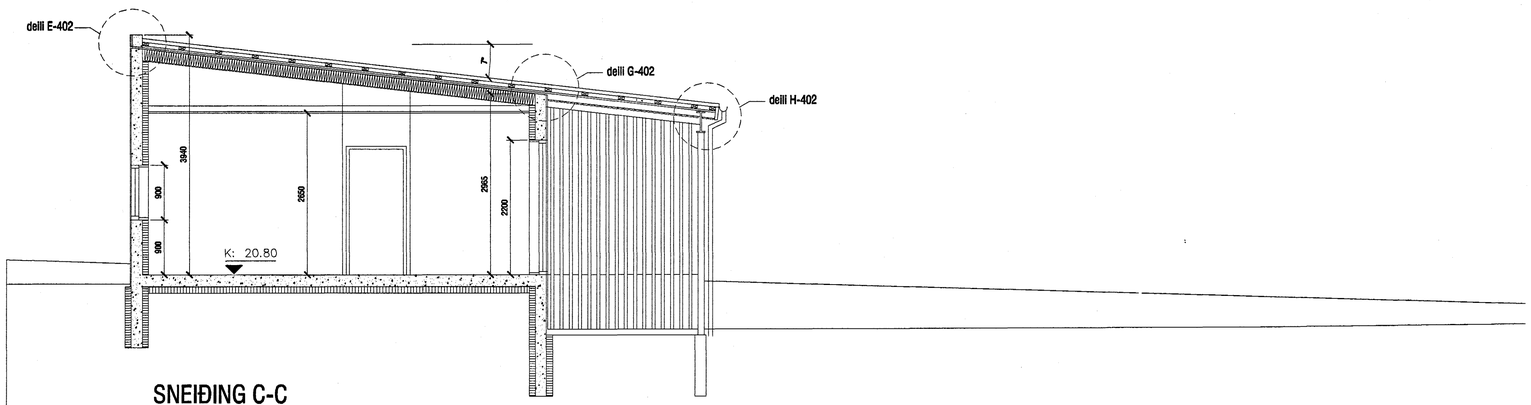


## SNEIÐING C-C

mkv. 1:50

skýringar

lykilmynd

breytingar

tölvugrunnur

Samþykkt þann
22. MARS 2004
Byggingafulltrúinn í Hafnarfirði
f.h. Sigurbjartur Halldórsson

KÁRI EIRÍKSSON arkitekt FAÍ
KE - kt: 070365-4059
VERKSTÆÐI ARKITEKTA ehf. - kt: 570800-2210 - Gunnarssundi 5 - 220 Hfj.
Sími: 565 9779 - GSM: 699 0999 - Email: kari@aok.is - www.aok.is

verkkaupi
**Ágústa og Björgvin**

verk
**Furuvellir 36, hfj. - einbýlishús**

teikning
**Sneiðingar A-A, B,B, C-C**

teikning nr.
**0307 304**

**VERKTEIKNING**

| hannað | teiknað | dags. |
|---|---|---|
| KE | KE | FEBRÚAR 2003 |

| mkv. | tölvuskrá |
|---|---|
| 1:50 | 0307-304.dwg |

blaðstærð **A1**

**ath!** Öll mál eru í millimetrum.
Malið ekki af teikningum, öll mál athugist á staðnum.
Ósamræmi í teikningum skal tilkynna hönnuði strax.