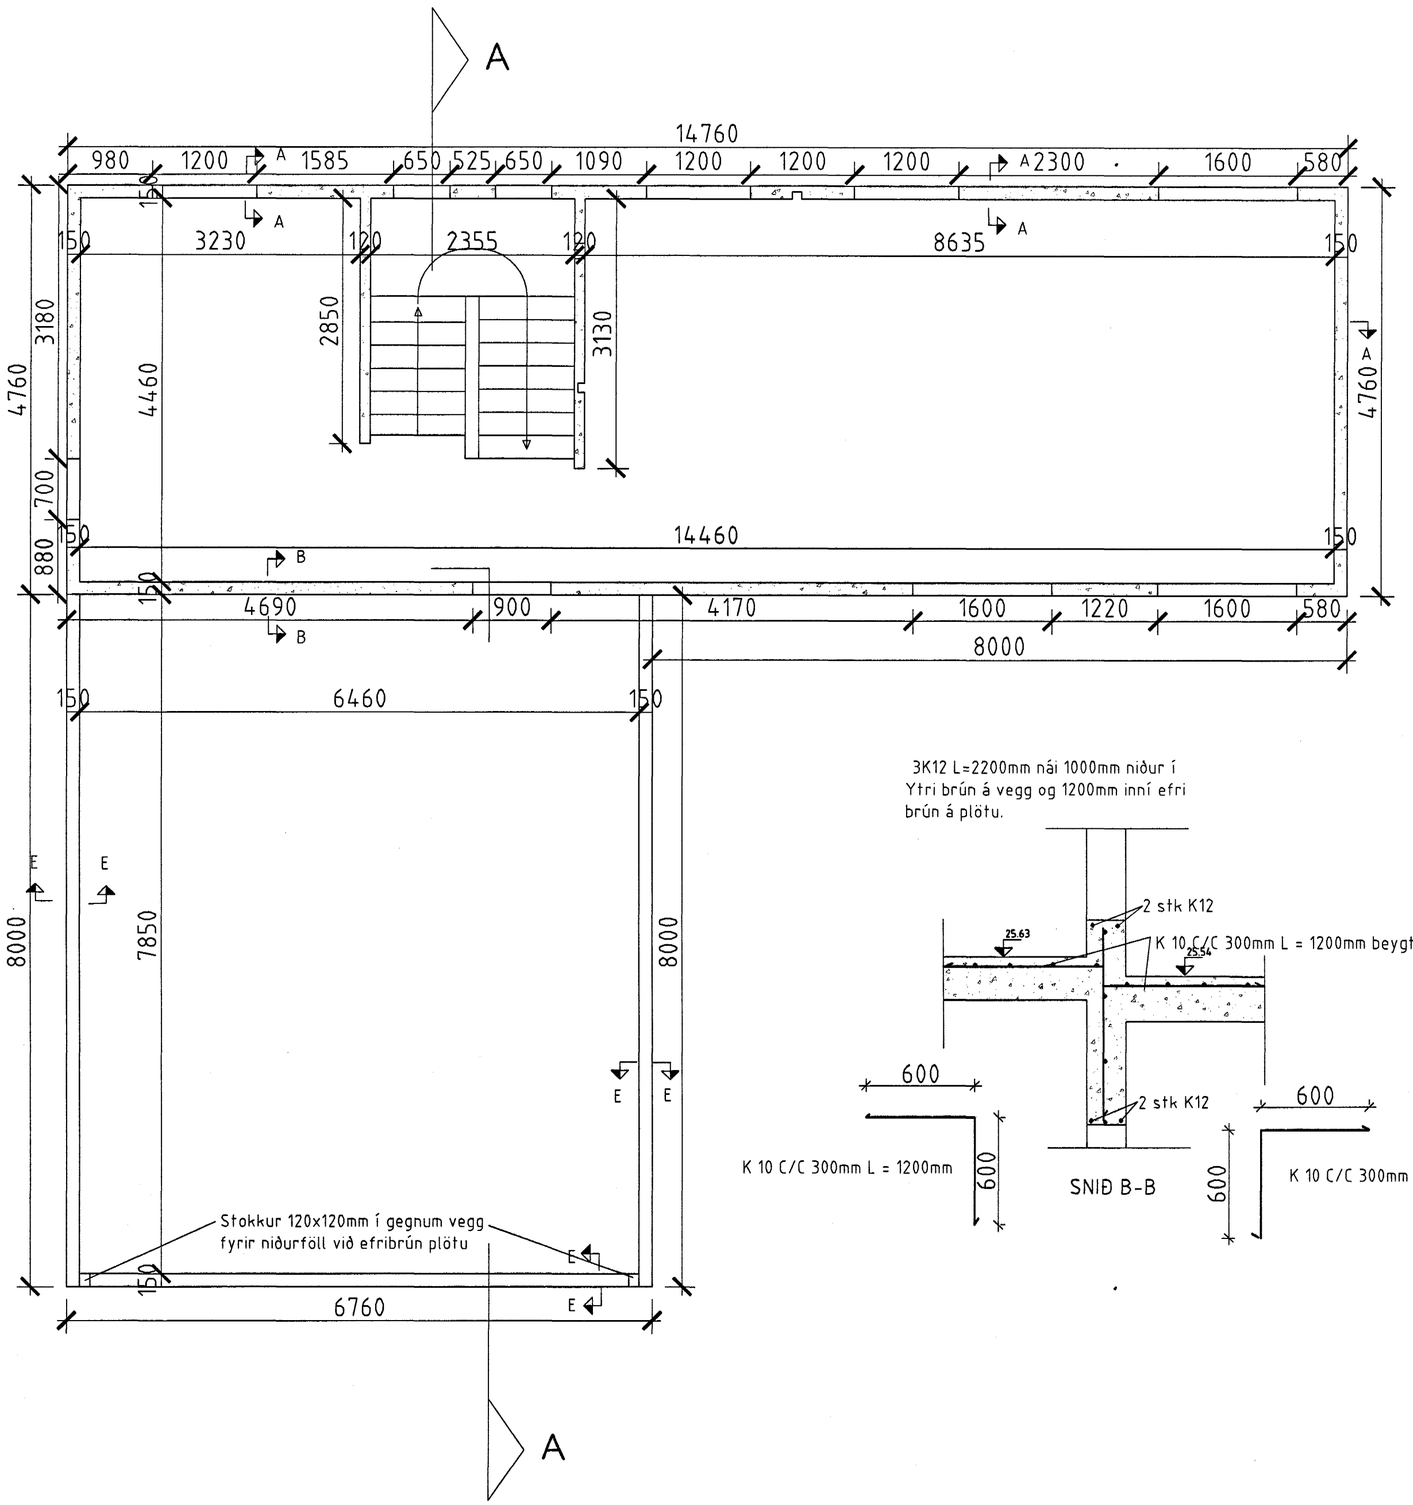

3K12 L=2200mm nái 1000mm niður í
Ytri brún á vegg og 1200mm inní efri
brún á plötu.

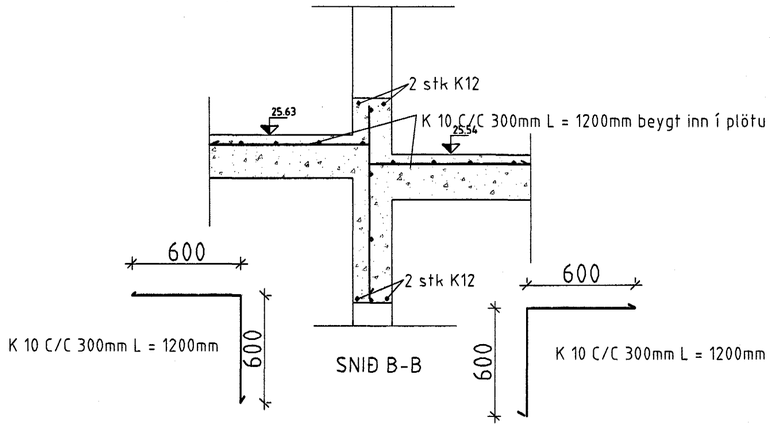

SKÝRINGAR

Allir hæðarkótar miðast við fullbúið gólf

Allir útveggir eru 150mm Þykkir

Í alla útveggi kemur K10 c/c 300mm lóðrétt og K10 c/c 200mm lárétt.

Í alla innveggi kemur K10 # 300mm í miðjan vegg

Í kringum alla glugga og op komi 2 k12 nema annað sé tekið fram.

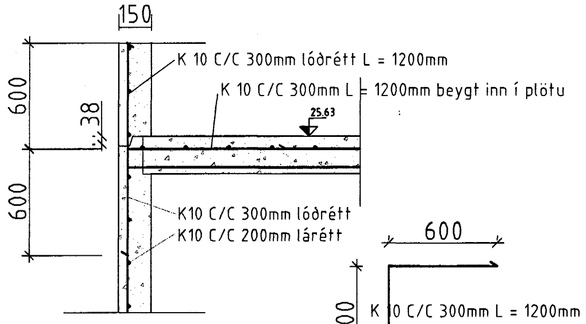

SNIÐ A-A

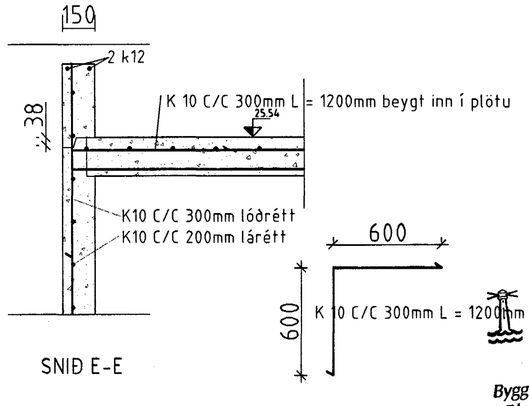

SNIÐ E-E

Samþykkt þann
22 MARS 2004
Byggingafulltrúinn í Hafnarfirði
F.h. Sigurbjartur Halldórsson

Tæknihof EHF
VERKFRÆÐISTOFA
Jóhann K. Hjálmarsson FTFÍ kt. 220265-4639
Súðarvogi 7
104 Reykjavík
Sími : 0045-74472727
Netfang: t-hof@tdcadsl.dk
Heimasíða: t-hof.com

BLÓMVELLIR 8.HAFNARFIRÐI VEGGIR 2.HÆÐ Skýringar sjá blað 01 - 01		TEIKN.NR. 03 - 04
Skurður A-A sjá blað 03 - 05	M.kv. 1:50 og 1:20	VERK NR. 1020
	HANNAÐ. J.K.H	DAGS. 10.03.04

TÆKNIHOF