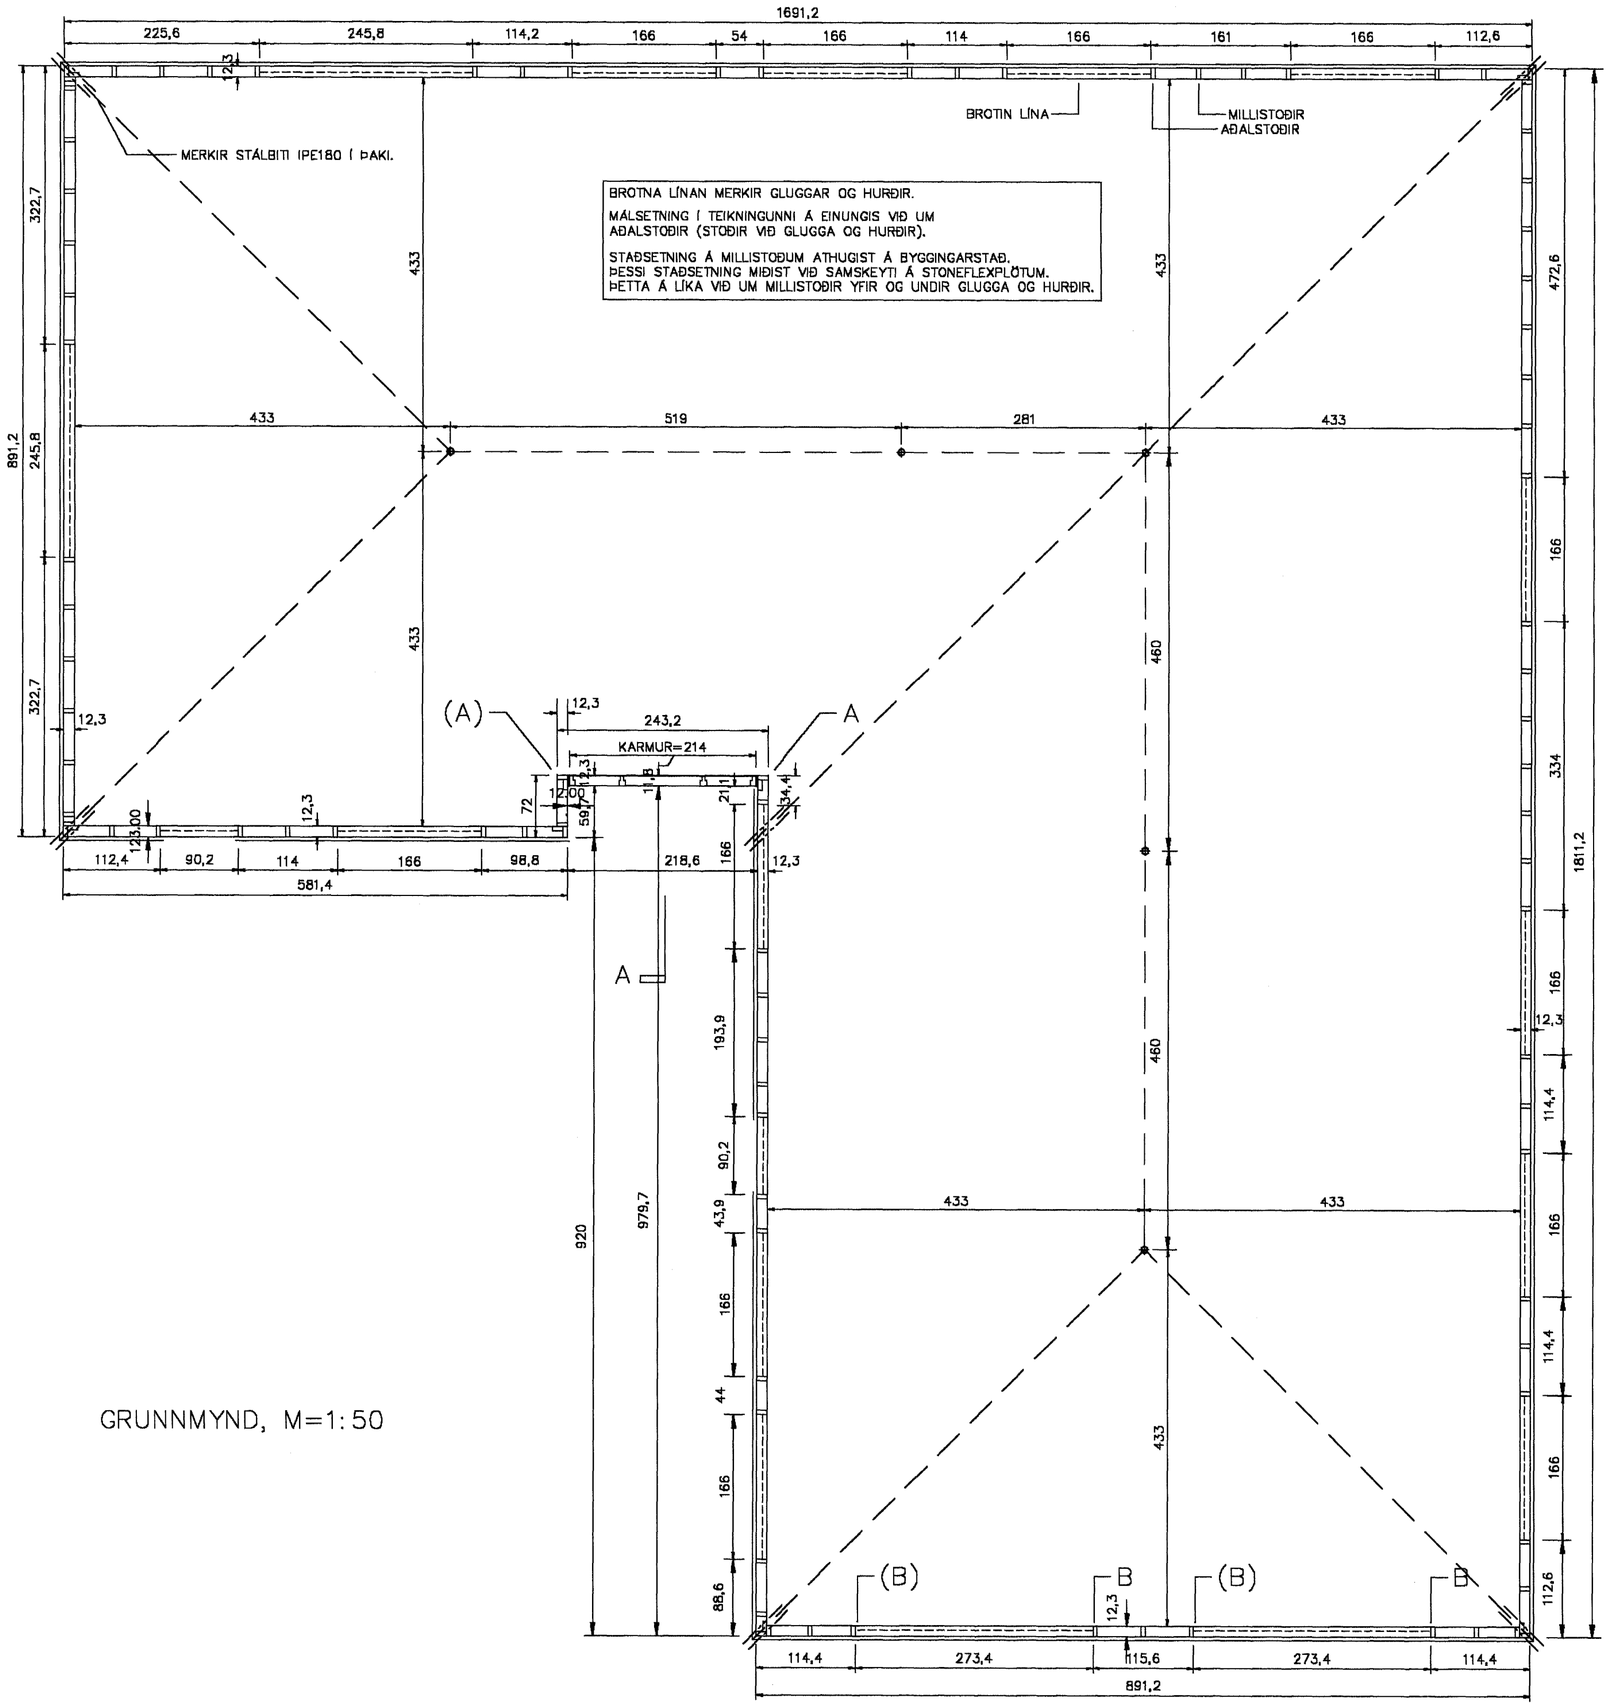


GRUNNMYND, M=1:50

Samþykkt þann
19 MARS 2004
Byggingafulltrúinn í Hafnarfirði
F.h. Sigurbjartur Hallgrímsson

TEIKNISTOFA AGNARS MAGNÚSSONAR
STIGAHLÍÐ NR.2, REYKJAVÍK. SÍMI: 565-1412

| | |
|---|---|
| FURUVELLIR NR.42 | TEIKNING NR. H64-5- 1 |
| M=1:50 | REYKJAVÍK Í FEBRÚAR 2004 |
| | |
| STOÐIR GRUNNMYND | |

BYGGINGAVERKFRÆÐINGUR FVFÍ OG BYGGINGATÆKNIFRÆÐINGUR